


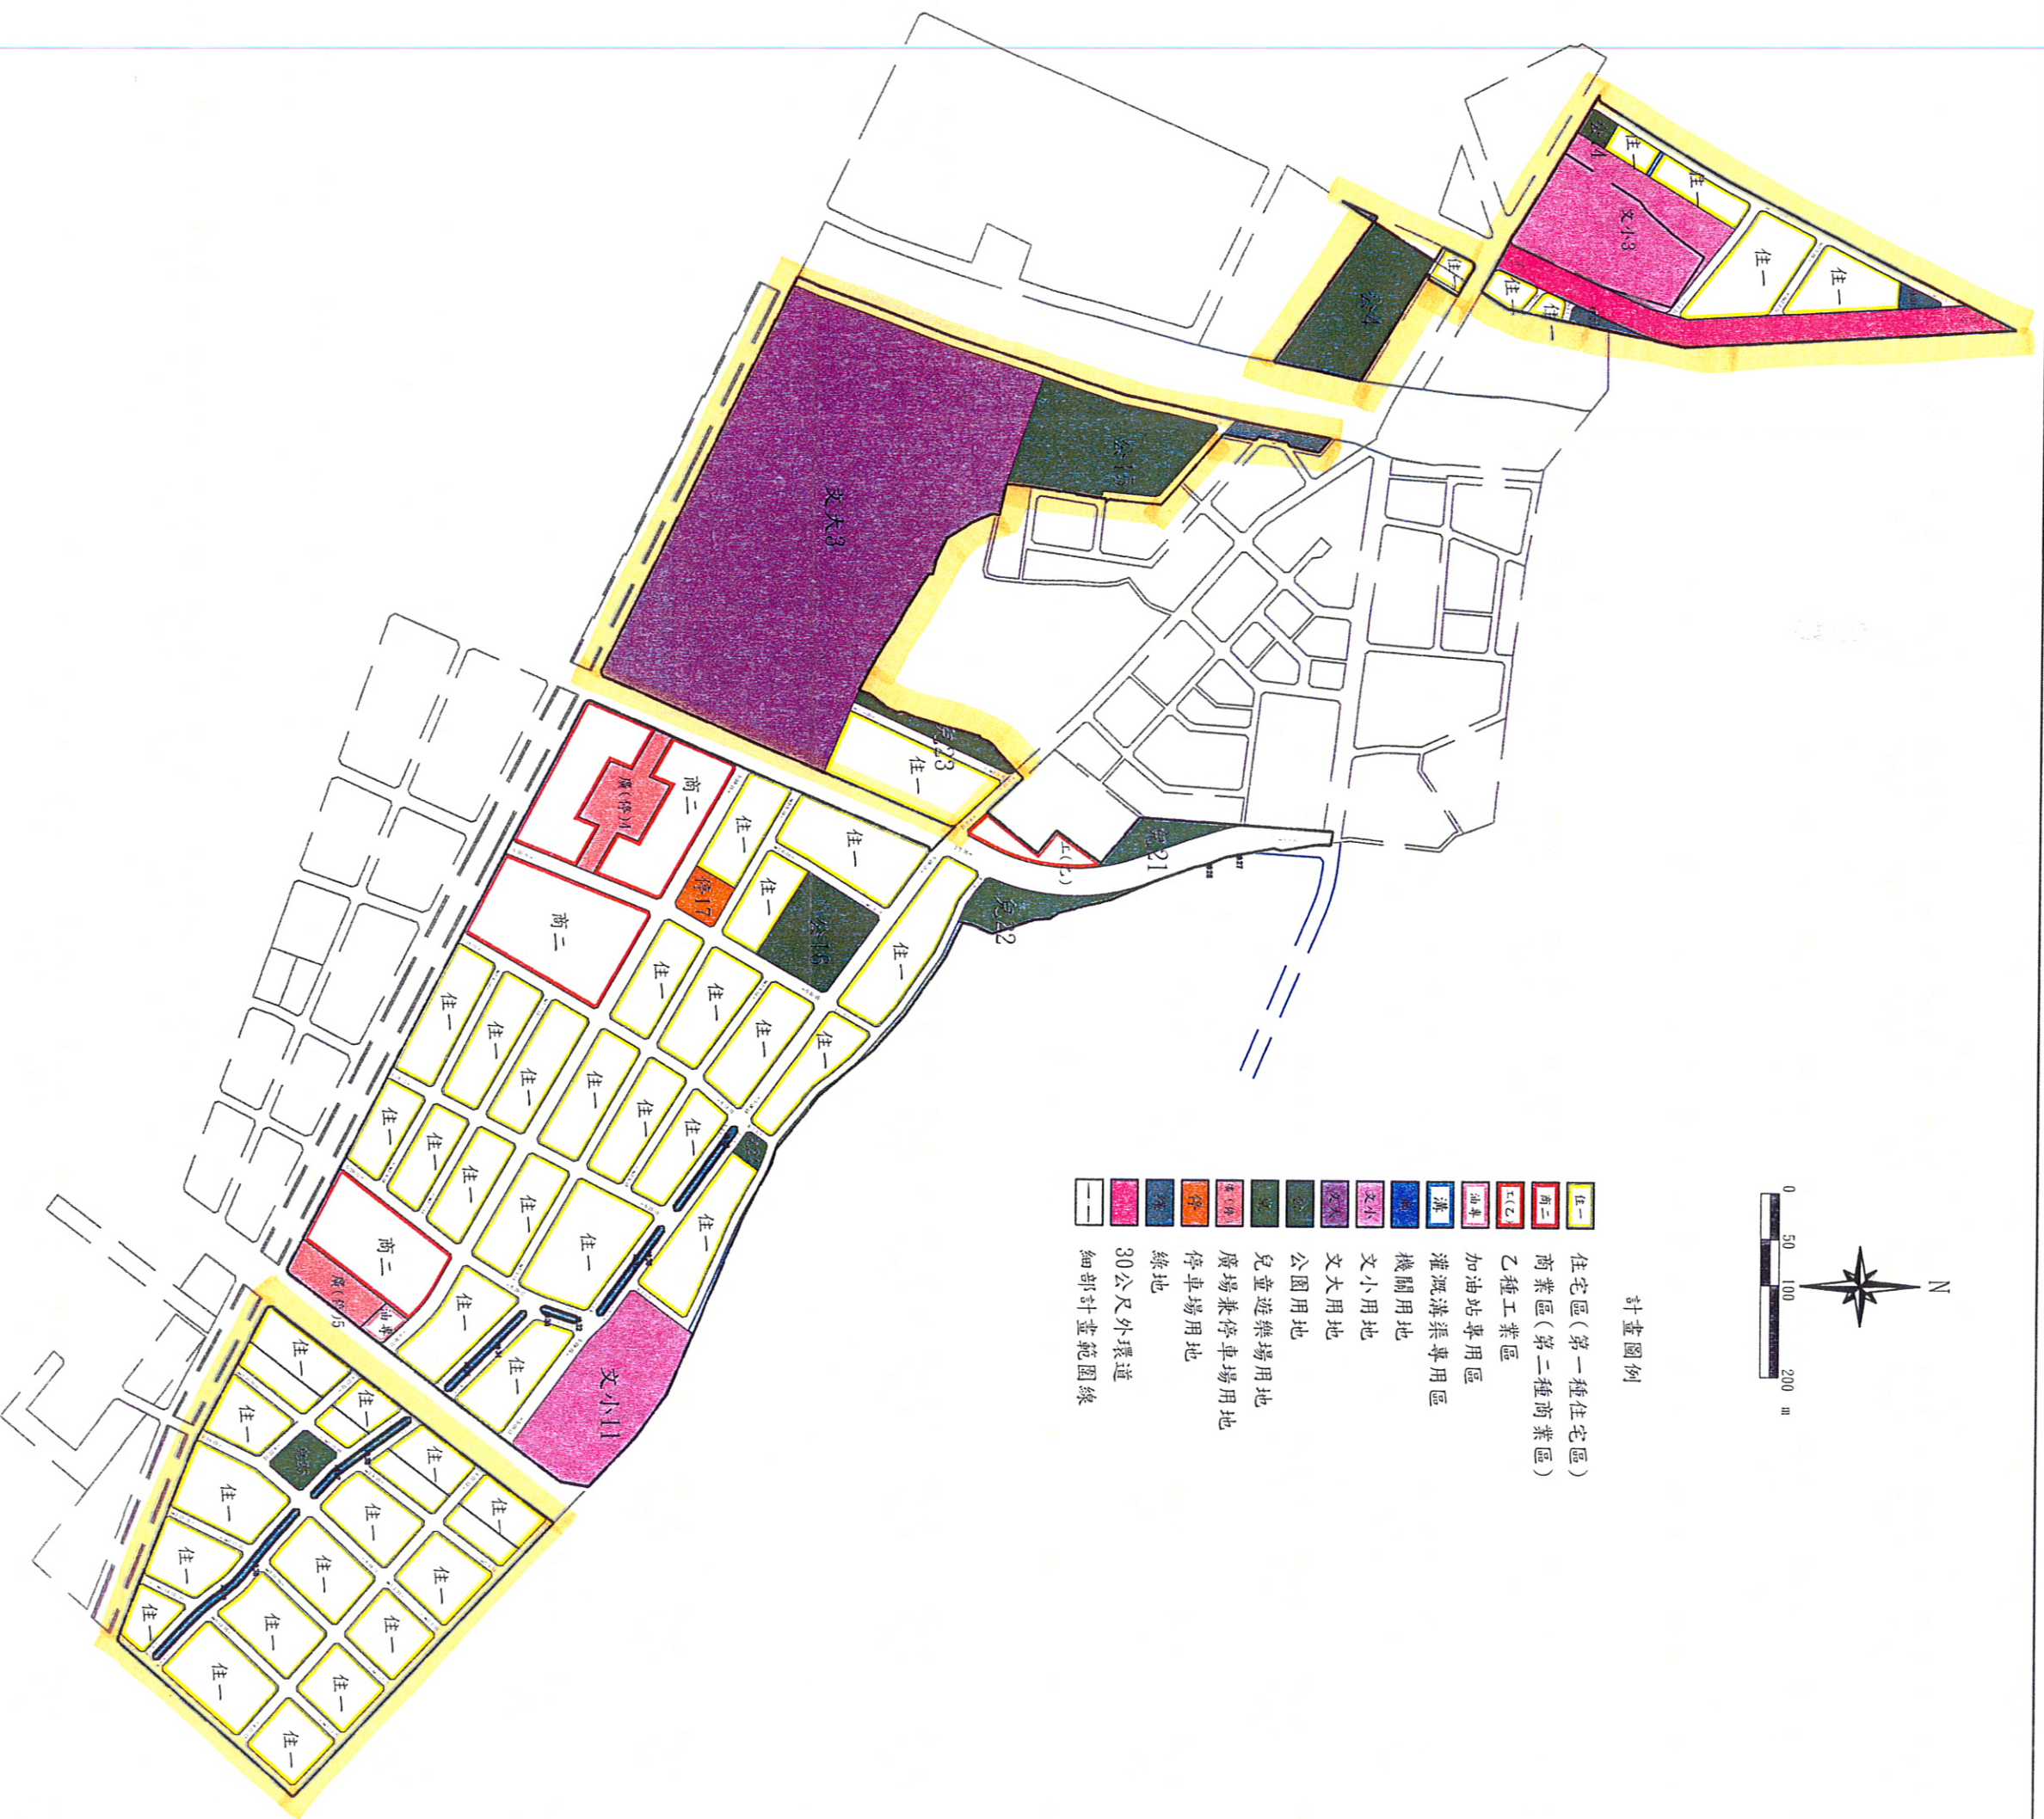

計畫圖例

- 住宅區(第一種住宅區)
- 商業區(第二種商業區)
- 乙種工業區
- 加油站專用區
- 灌溉溝渠專用區
- 機關用地
- 文小用地
- 文大用地
- 公園用地
- 兒童遊樂場用地
- 廣場兼停車場用地
- 停車場用地
- 綠地
- 30公尺外環道
- 細部計畫範圍線



本次公告範圍為橘色線所圍塑之區域

竹北(含斗崙地區)都市計畫(十興路附近地區)細部計畫
已依計畫道路興闢完竣免指定建築線公告圖