


變更北埔(含鄉公所地區)都市計畫(第三次通盤檢討)(含都市計畫重製)示意圖

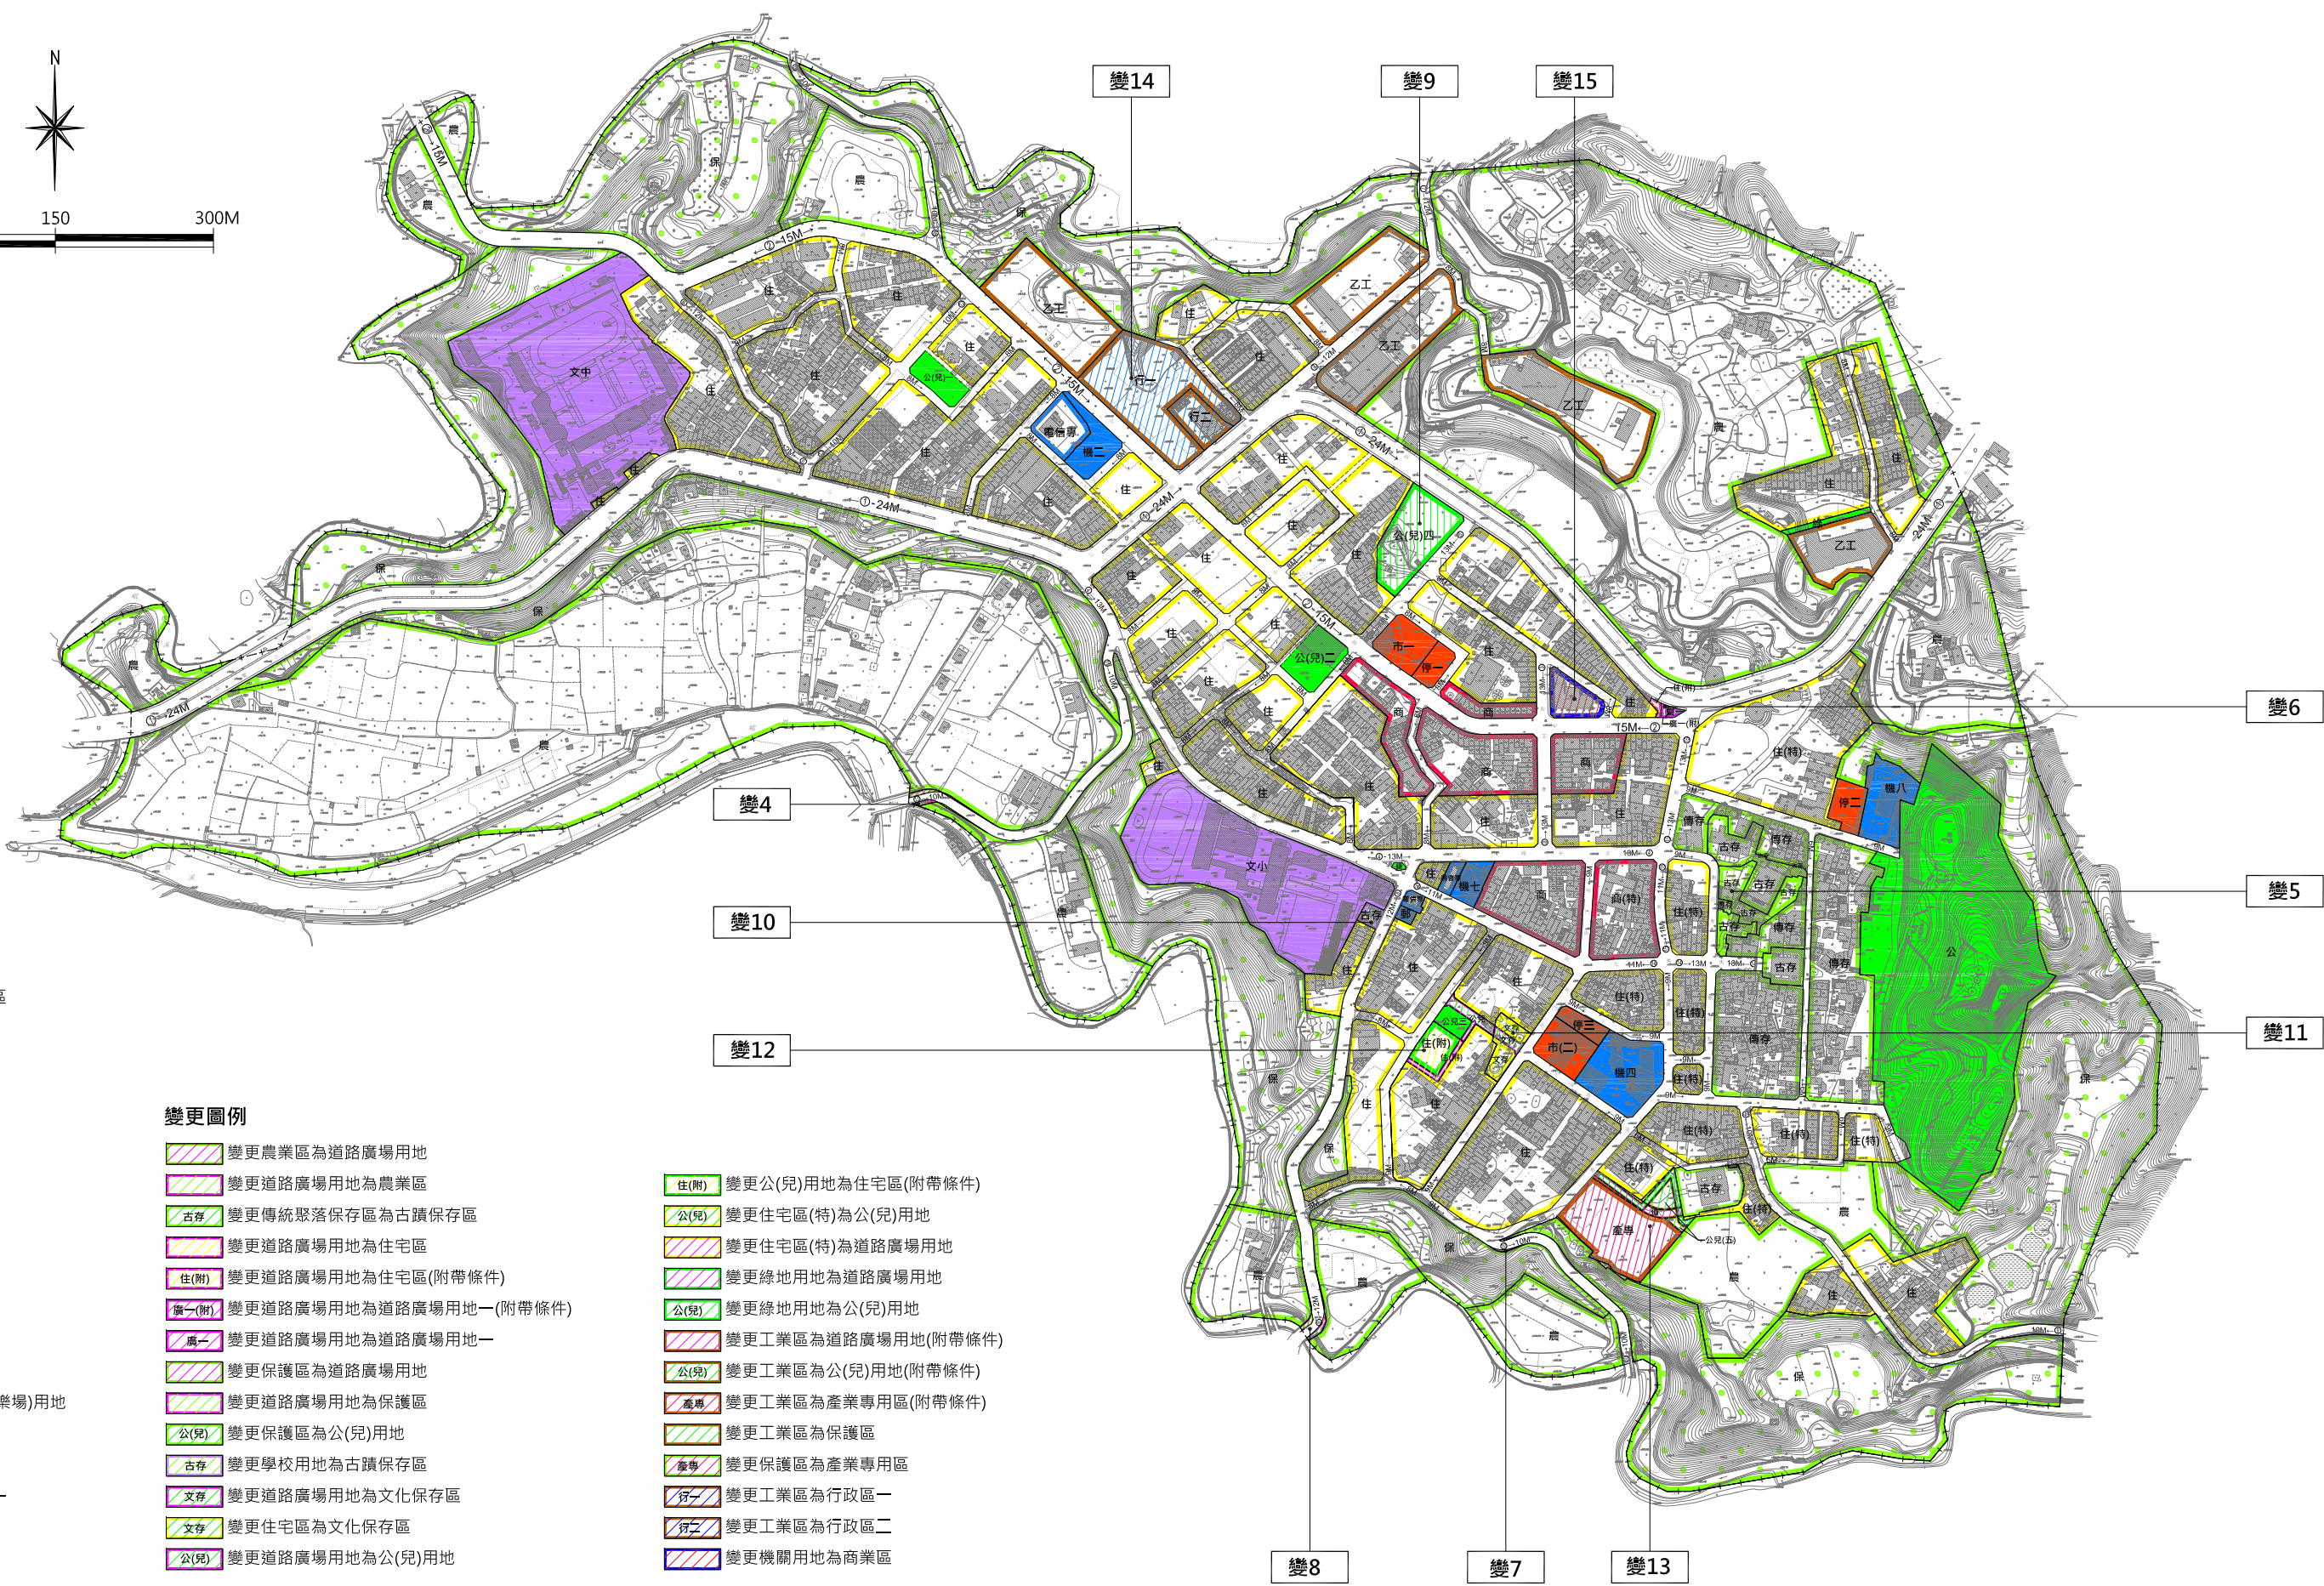

計畫圖例

- 住 住宅區
- 住(特) 住宅區(特)
- 商 商業區
- 商(特) 商業區(特)
- 工 工業區
- 產專 產業專用區
- 文存 文化保存區
- 古存 古蹟保存區
- 傳存 傳統聚落保存區
- 農會專 農會專用區
- 電信專 電信專用區
- 行 行政區
- 保 保護區
- 農 農業區
- 郵 郵政事業用地
- 機 機關用地
- 文小 國小用地
- 文中 國中用地
- 市 市場用地
- 停 停車場用地
- 公 公園用地
- 公(兒) 公園(兼兒童遊樂場)用地
- 綠 綠地
- 道路廣場用地
- 廣一 道路廣場用地一
- 人行步道
- + 計畫範圍線

變更圖例

- 變更農業區為道路廣場用地
- 變更道路廣場用地為農業區
- 古存 變更傳統聚落保存區為古蹟保存區
- 變更道路廣場用地為住宅區
- 住(附) 變更道路廣場用地為住宅區(附帶條件)
- 廣一(附) 變更道路廣場用地為道路廣場用地一(附帶條件)
- 廣一 變更道路廣場用地為道路廣場用地一
- 變更保護區為道路廣場用地
- 變更道路廣場用地為保護區
- 公(兒) 變更保護區為公(兒)用地
- 古存 變更學校用地為古蹟保存區
- 文存 變更道路廣場用地為文化保存區
- 文存 變更住宅區為文化保存區
- 公(兒) 變更道路廣場用地為公(兒)用地
- 住(附) 變更公(兒)用地為住宅區(附帶條件)
- 公(兒) 變更住宅區(特)為公(兒)用地
- 變更綠地用地為道路廣場用地
- 公(兒) 變更綠地用地為公(兒)用地
- 變更工業區為道路廣場用地(附帶條件)
- 公(兒) 變更工業區為公(兒)用地(附帶條件)
- 產專 變更工業區為產業專用區(附帶條件)
- 變更工業區為保護區
- 產專 變更保護區為產業專用區
- 變更工業區為行政區一
- 變更工業區為行政區二
- 變更機關用地為商業區