
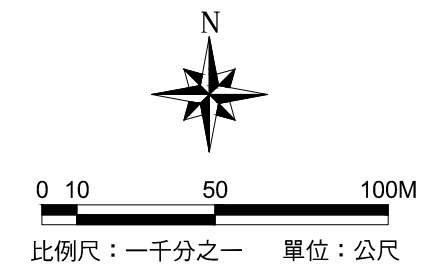


# 變更新豐(山崎地區)都市計畫(部分農業區為第三種住宅區、第二種商業區、機關用地、公園用地、公園兼兒童遊樂場用地、綠地用地、廣場用地、廣場兼停車場用地、道路用地)細部計畫(第一次通盤檢討)圖

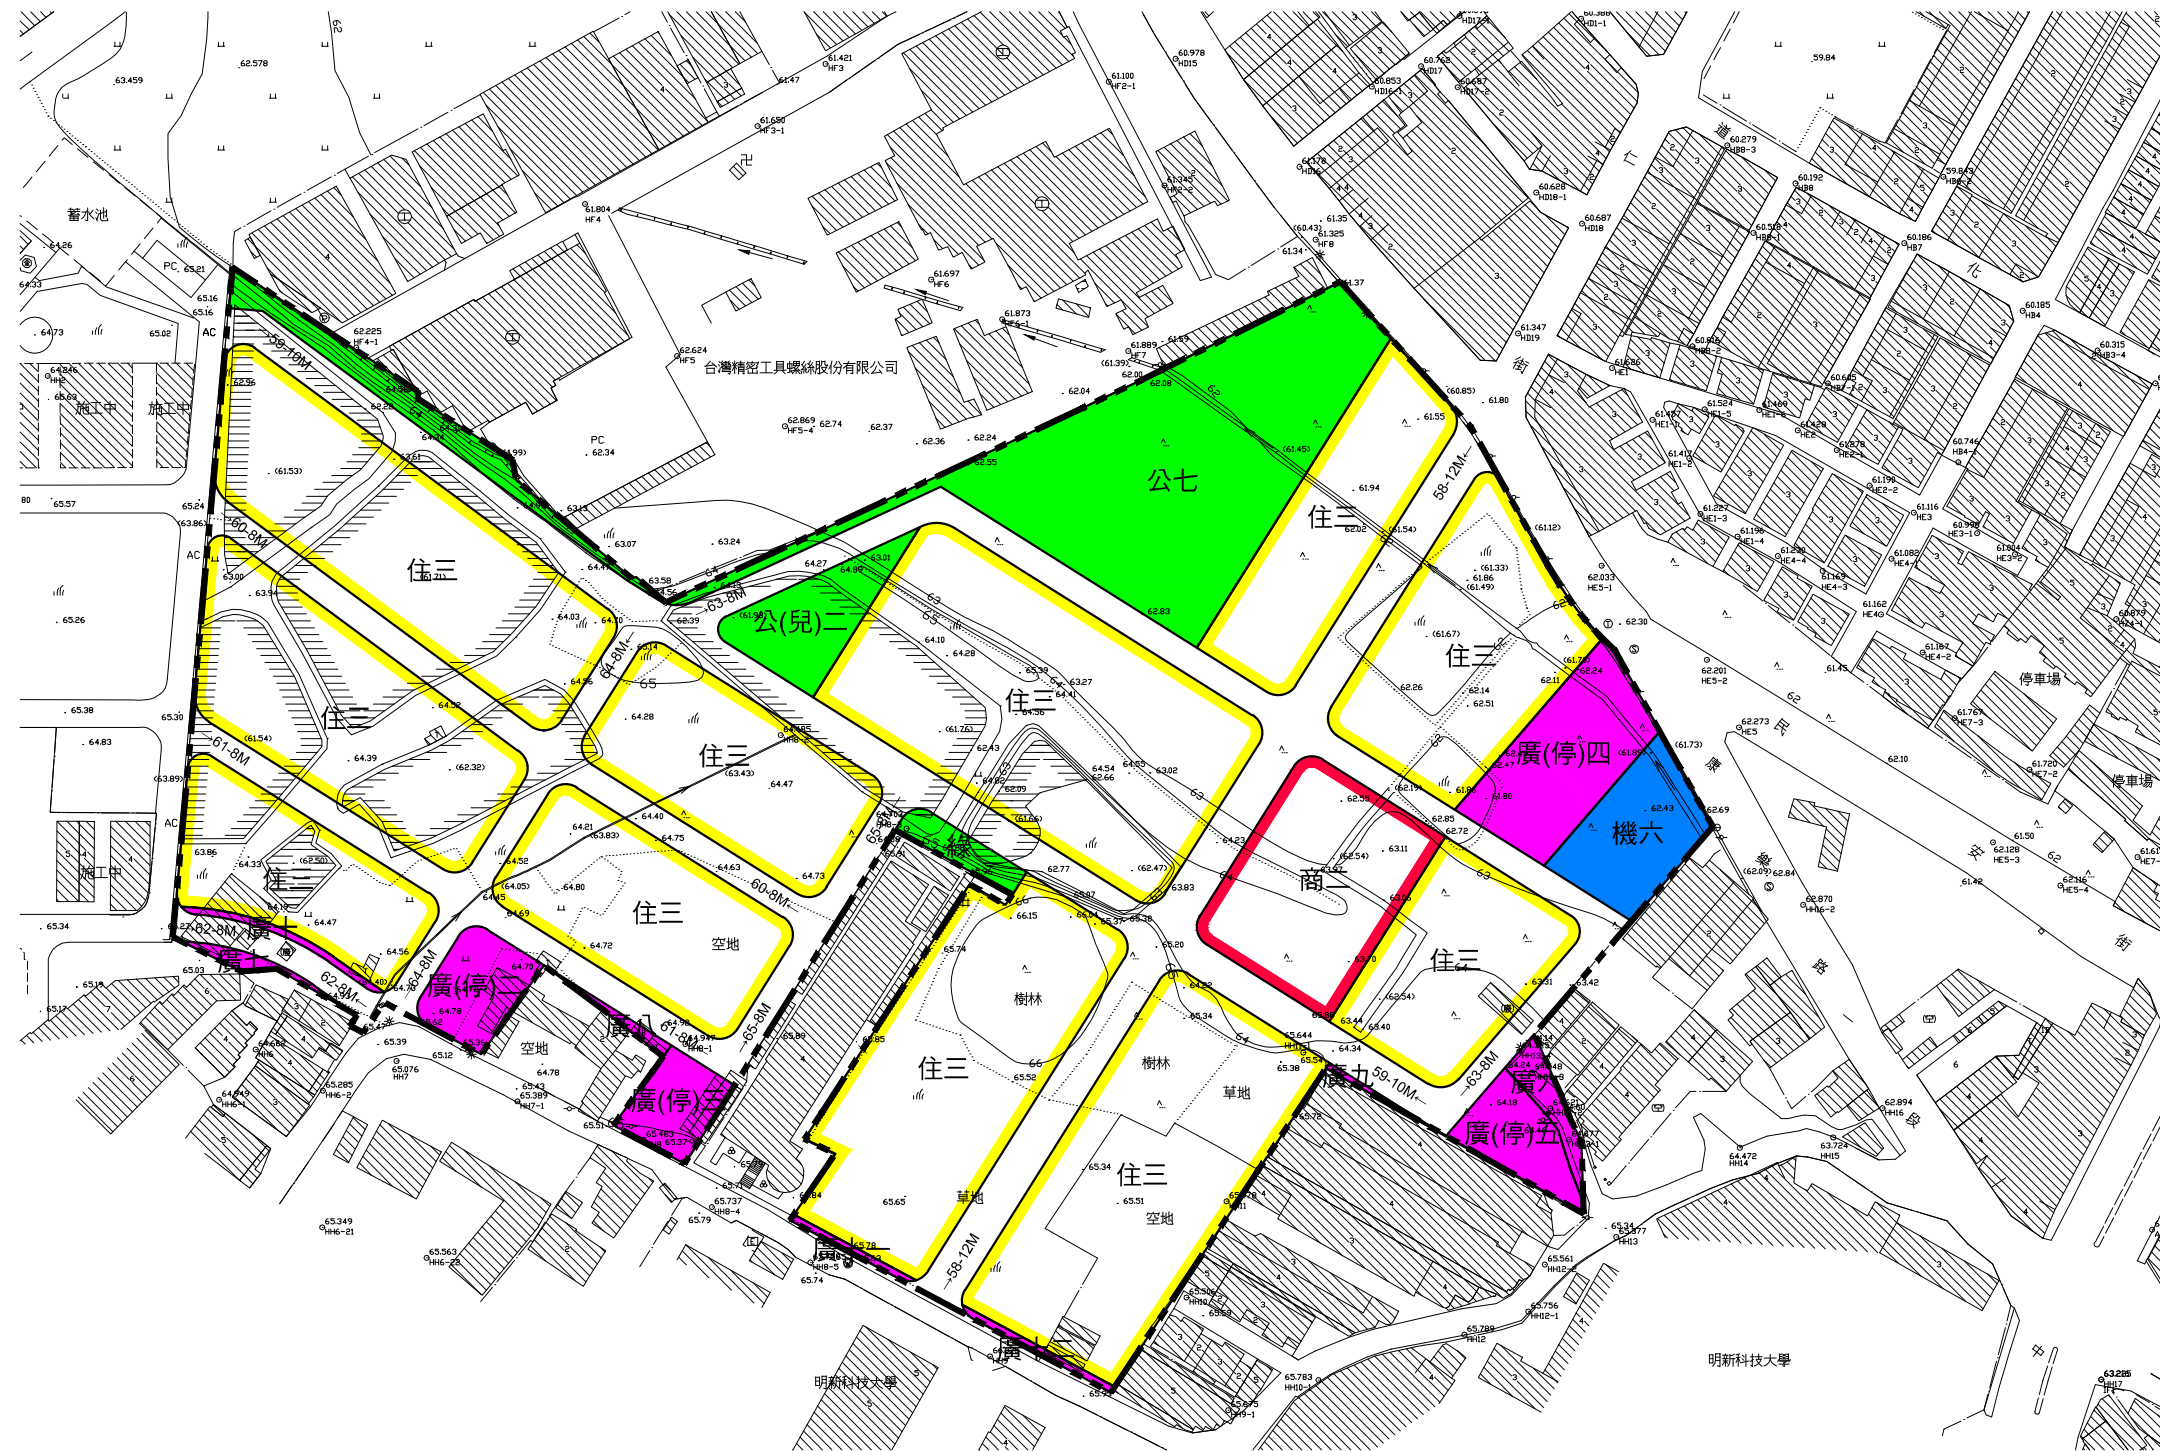

- 圖例**
- 住三 第三種住宅區
  - 商二 第二種商業區
  - 機 機關用地
  - 公 公園用地
  - 公(兒) 公園兼兒童遊樂場用地
  - 綠 綠地用地
  - 廣 廣場用地
  - 廣(停) 廣場兼停車場用地
  - 道路用地
  - 本計畫範圍

註：凡本次未指明變更部分，均應以原有計畫為準。