



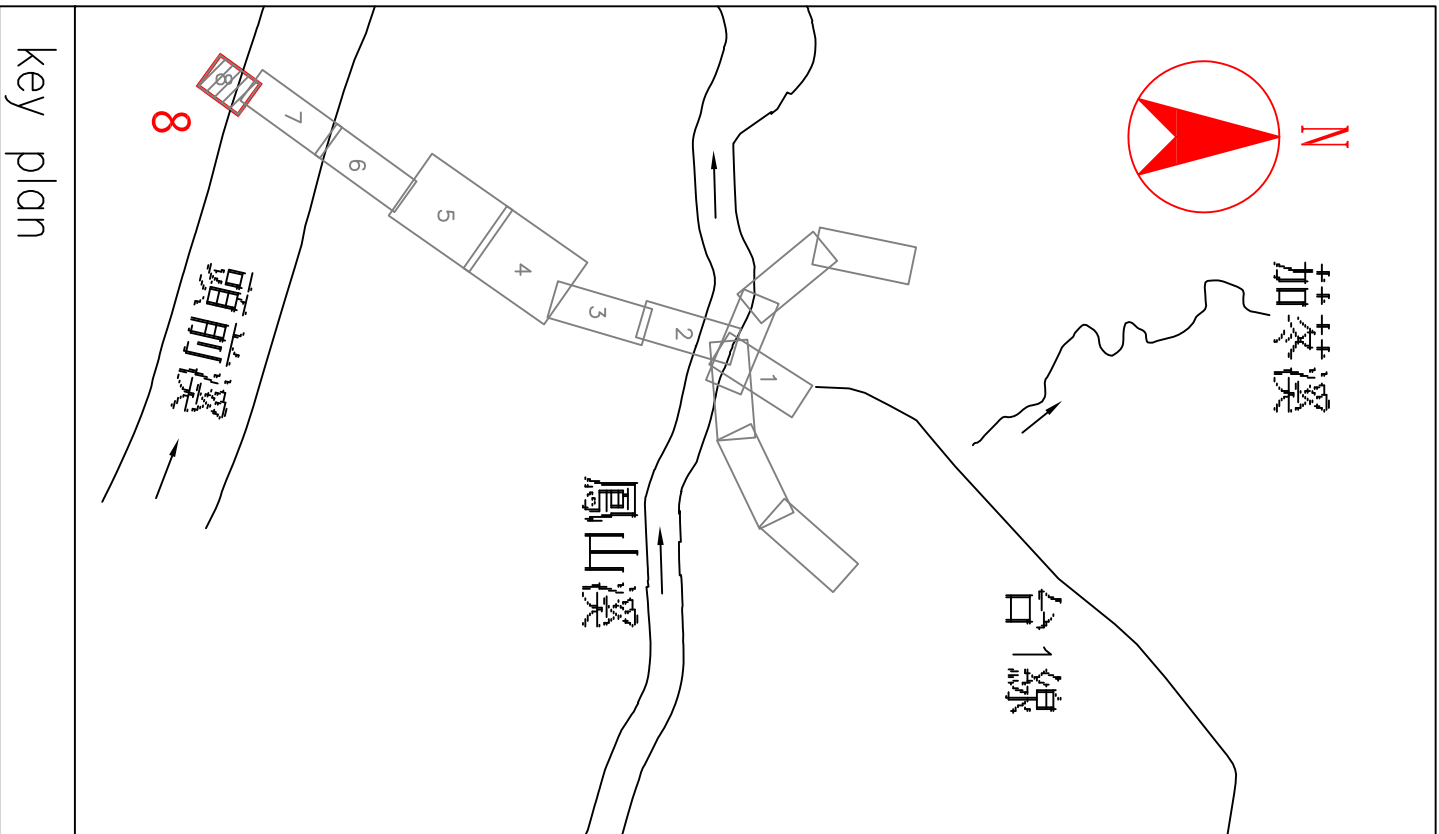

key plan

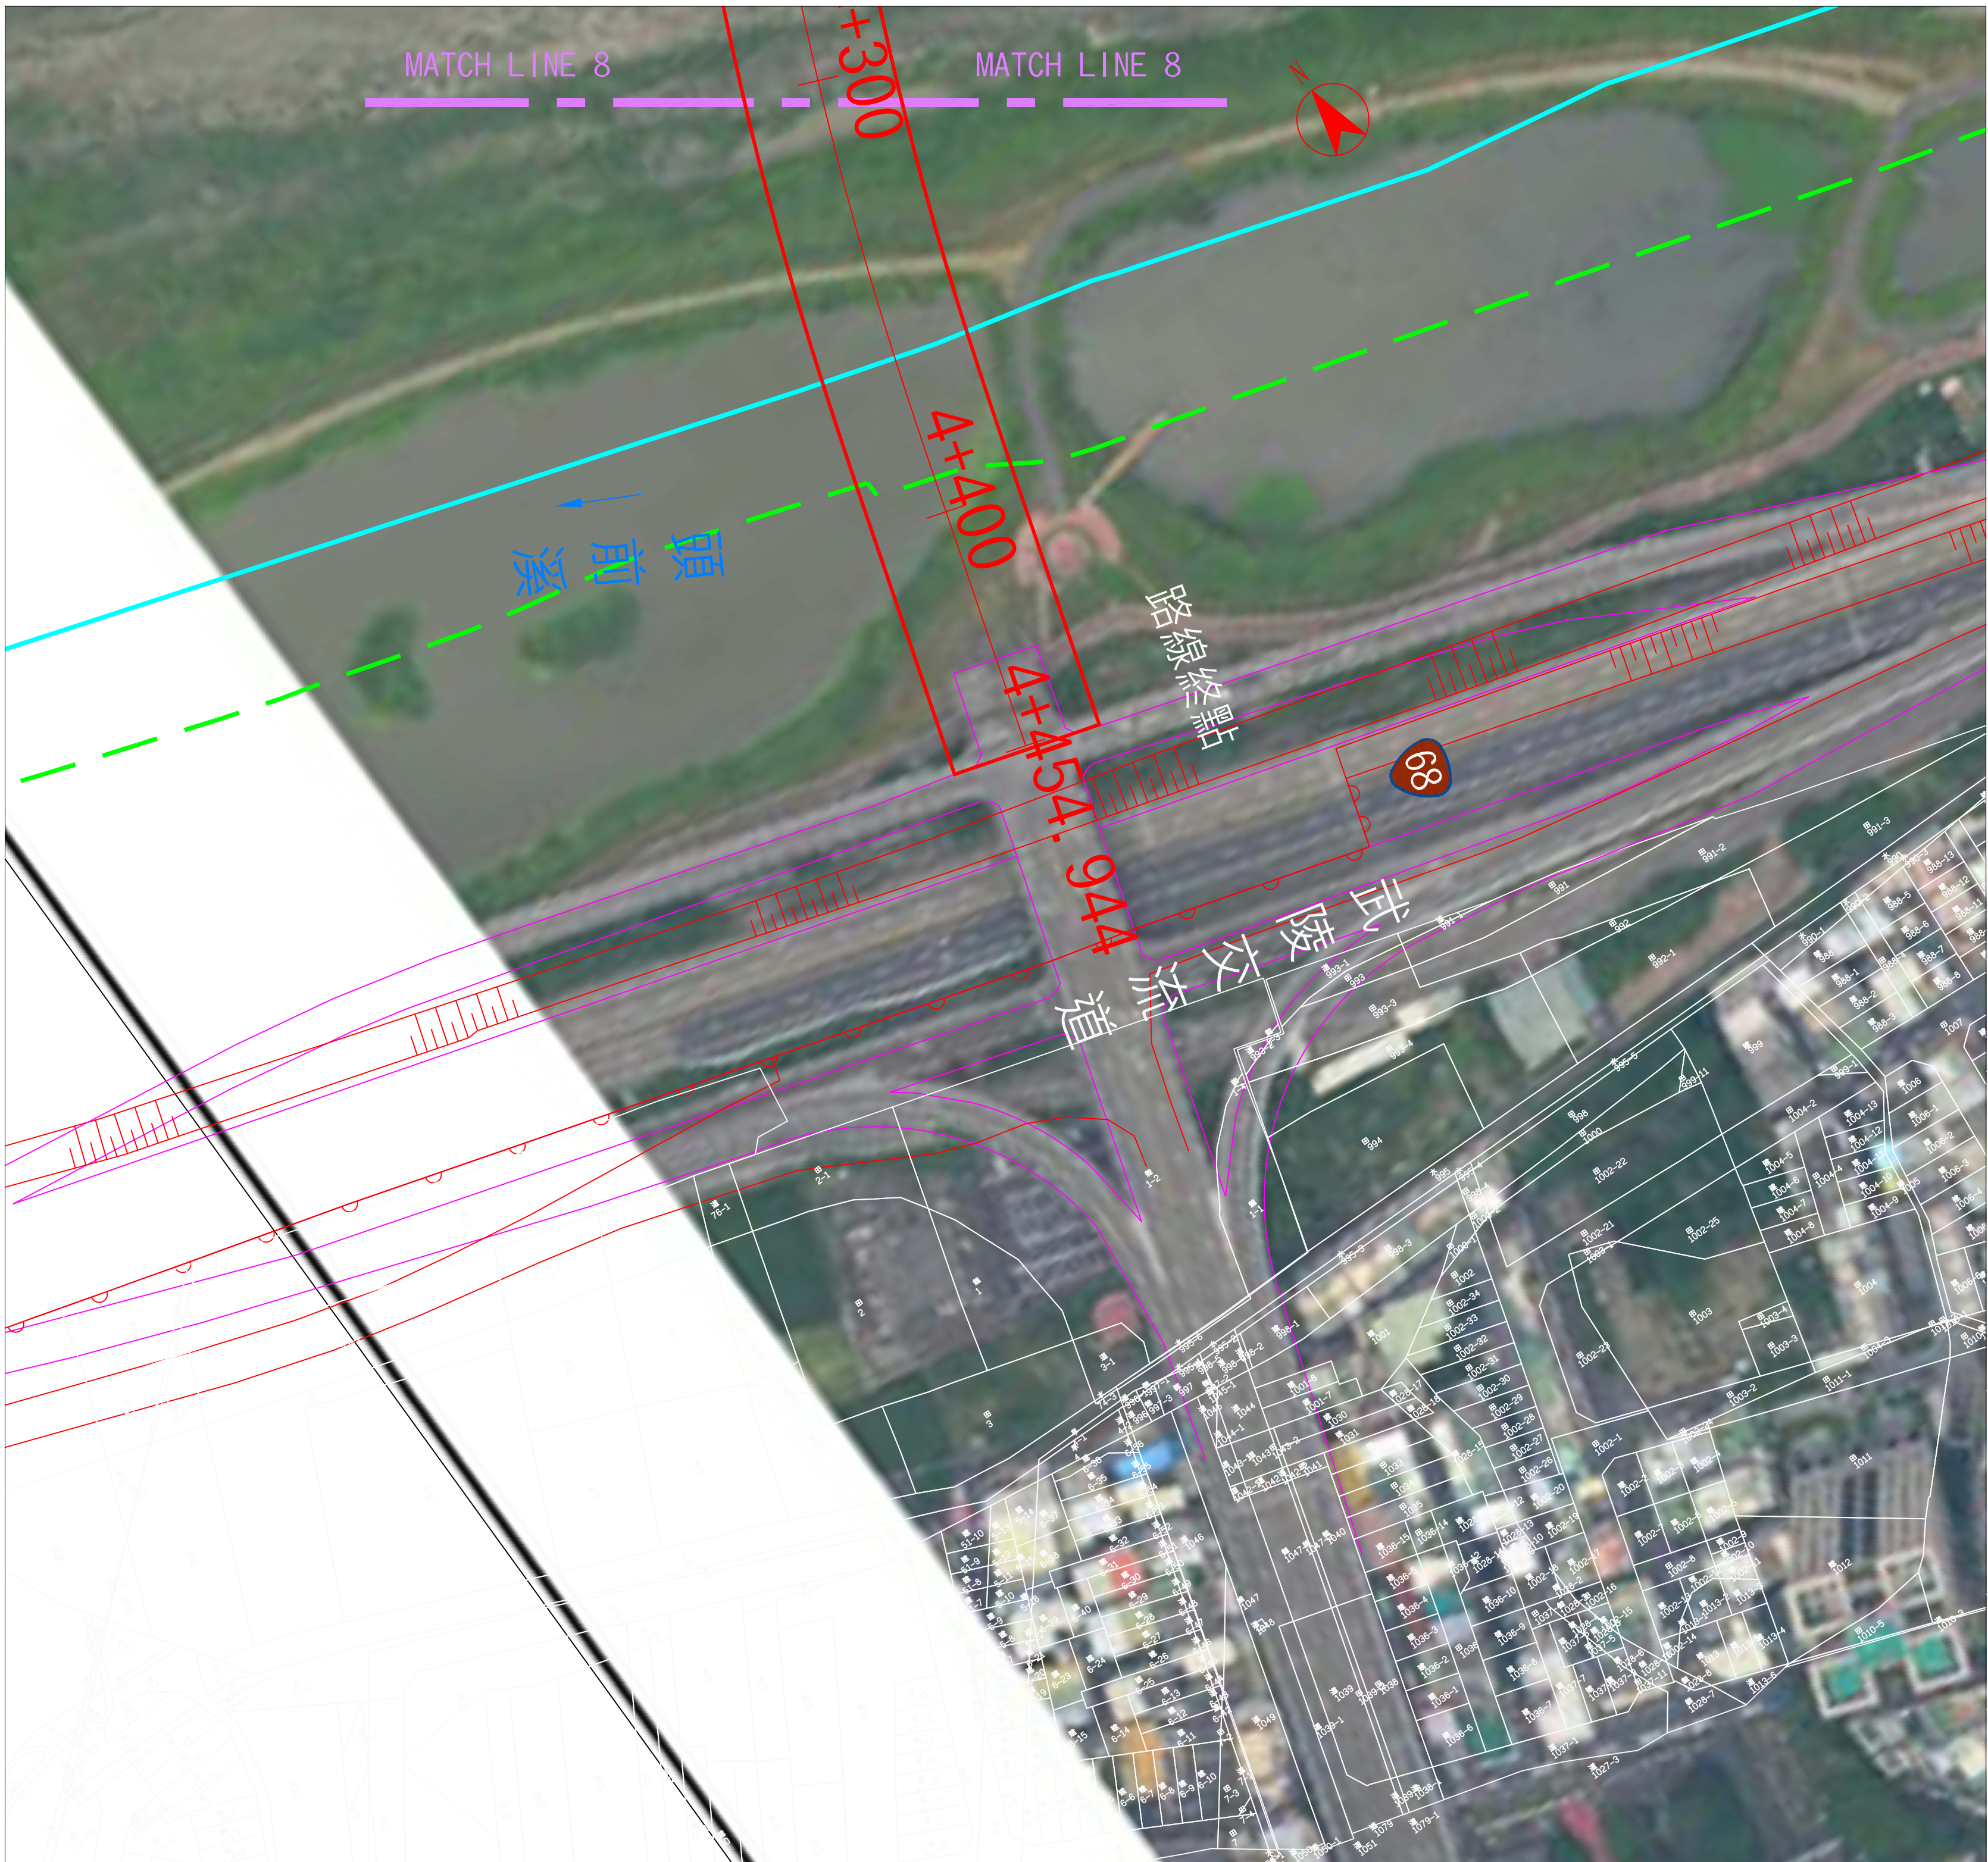

圖例:

- 東側支線用地線
- 西側支線用地線
- 替代路線用地線
- 地段分界
- 村、里分界

註：
1.圖面宗地資料遇有分幅資料，係為該地區仍未地籍整理，其圖面資料為地籍原圖經數位化後所產製之數值檔案，其數值檔內之數位化坐標未經實測。
2.圖面所載宗地資訊僅供參考之用，欲了解宗地實際位置仍應依法向轄區地政事務所申請土地鑑界，其宗地界址仍應經地政事務所實測為準。

平面圖(8)

AI S=1:1000

新竹縣政府 工務處		邑昌工程顧問有限公司 YICHANG Engineering Consultants Ltd.		工程名稱：台1線替代道路(新豐~新竹)先期規劃 (含基本設計)		修正	日期	說明	核准	繪圖 核對	設計 核准	比例尺 如圖示	圖號 Drawing no.	張號 Sheet no.	業務號 Job no.
				圖別：臺1線建議替代路線地籍套繪圖(6)									A-3006		1508