


# 變更竹東都市計畫第五次通盤檢討(含重製)案一截角重製疑義H3案 都市計畫樁位公告圖

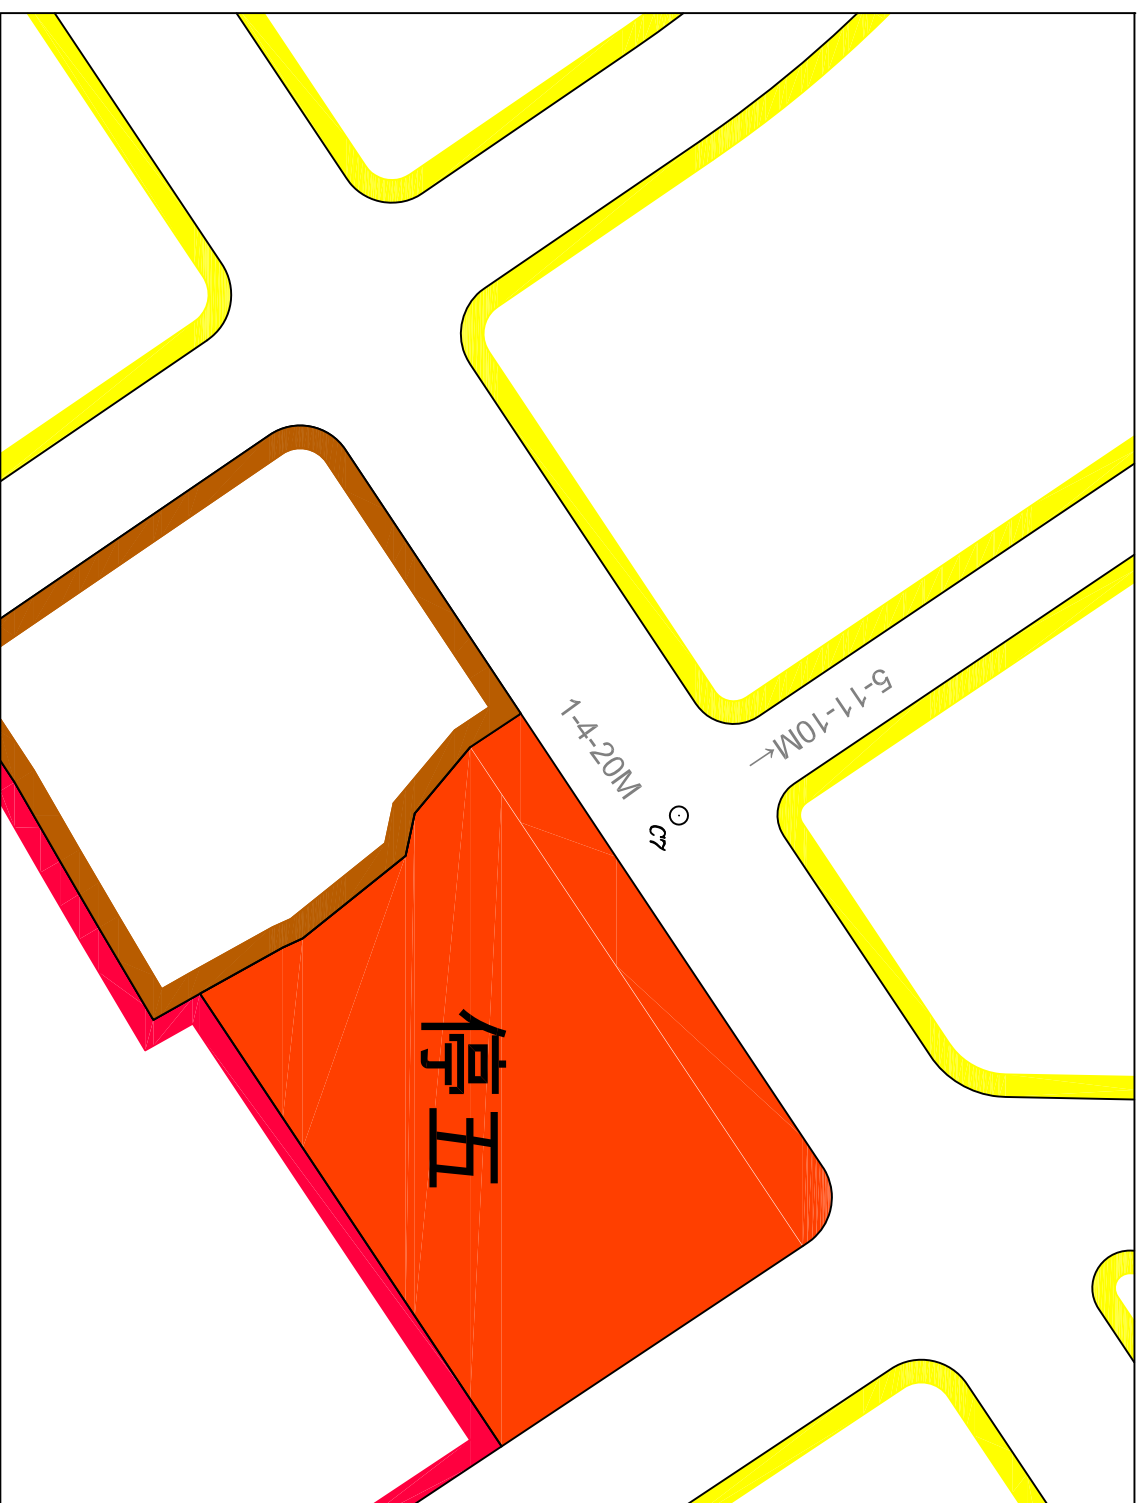

- 圖例
- 住宅區
  - 商業區
  - 工業區
  - 停車場用地
  - 道路用地
- 中心樁

比例尺：1 / 1000

大地基準：台灣大地基準(TWD97), 採用GRS參考橢球體  
測製時間：民國112年09月  
測製單位：東英測量工程有限公司  
測量技師：周煥文