


變更竹東都市計畫第五次通盤檢討(含重製)案一截角重製疑義F3-08案 都市計畫樁位公告圖

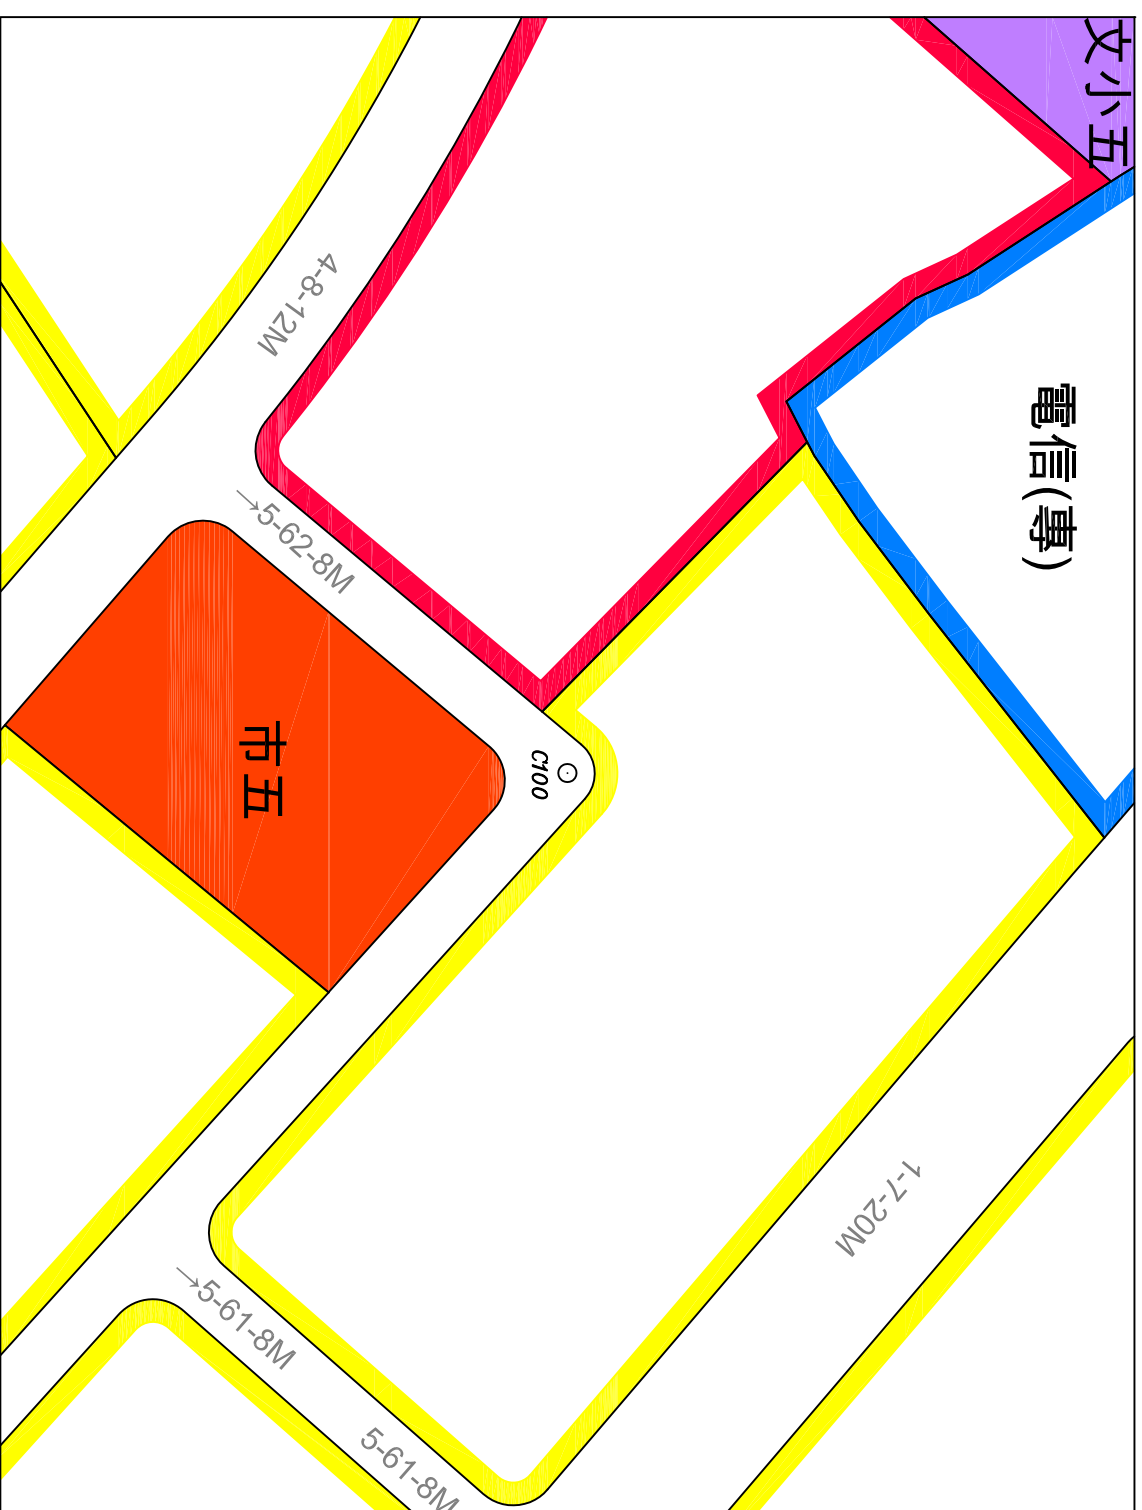

- 圖例
- 住宅區
 - 商業區
 - 文小
 - 文小用地
 - 市場用地
 - 電信專用區
 - 道路用地
 - 中心樁

比例尺：1 / 1000

大地基準：台灣大地基準(TWD97), 採用GRS參考橢球體
 測製時間：民國112年09月
 測製單位：東英測量工程有限公司
 測量技師：周煥文