


# 變更竹東都市計畫第五次通盤檢討(含重製)案一截角重製疑義H3案 都市計畫樁位公告圖

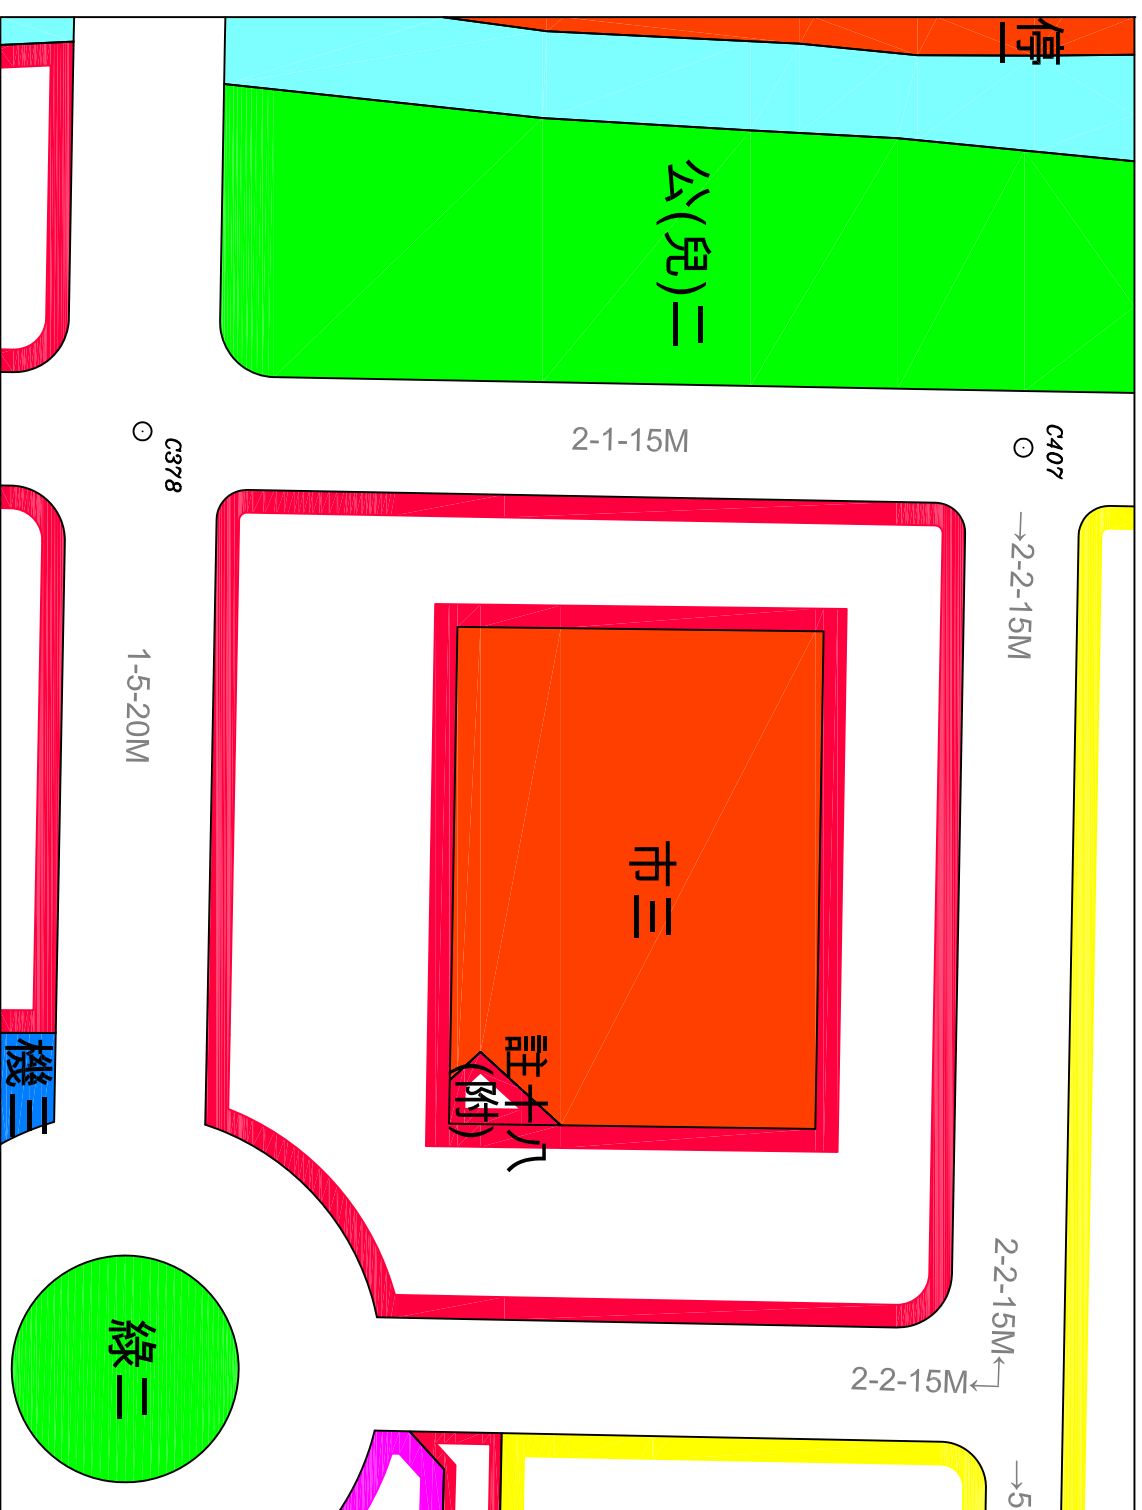

比例尺：1 / 1000

圖例  
○ 中心樁

- |  |              |  |       |  |        |
|--|--------------|--|-------|--|--------|
|  | 住宅區          |  | 機關用地  |  | 加油站專用區 |
|  | 商業區          |  | 市場用地  |  | 綠地用地   |
|  | 河道用地         |  | 停車場用地 |  | 道路用地   |
|  | 鄰里公園兼兒童遊樂場用地 |  |       |  |        |

大地基準：台灣大地基準(TWD97), 採用GRS參考橢球體  
 測製時間：民國112年09月  
 測製單位：東英測量工程有限公司  
 測量技師：周煥文