


# 變更竹東都市計畫第五次通盤檢討(含重製)案一截角重製疑義H3-01案 都市計畫樁位公告圖

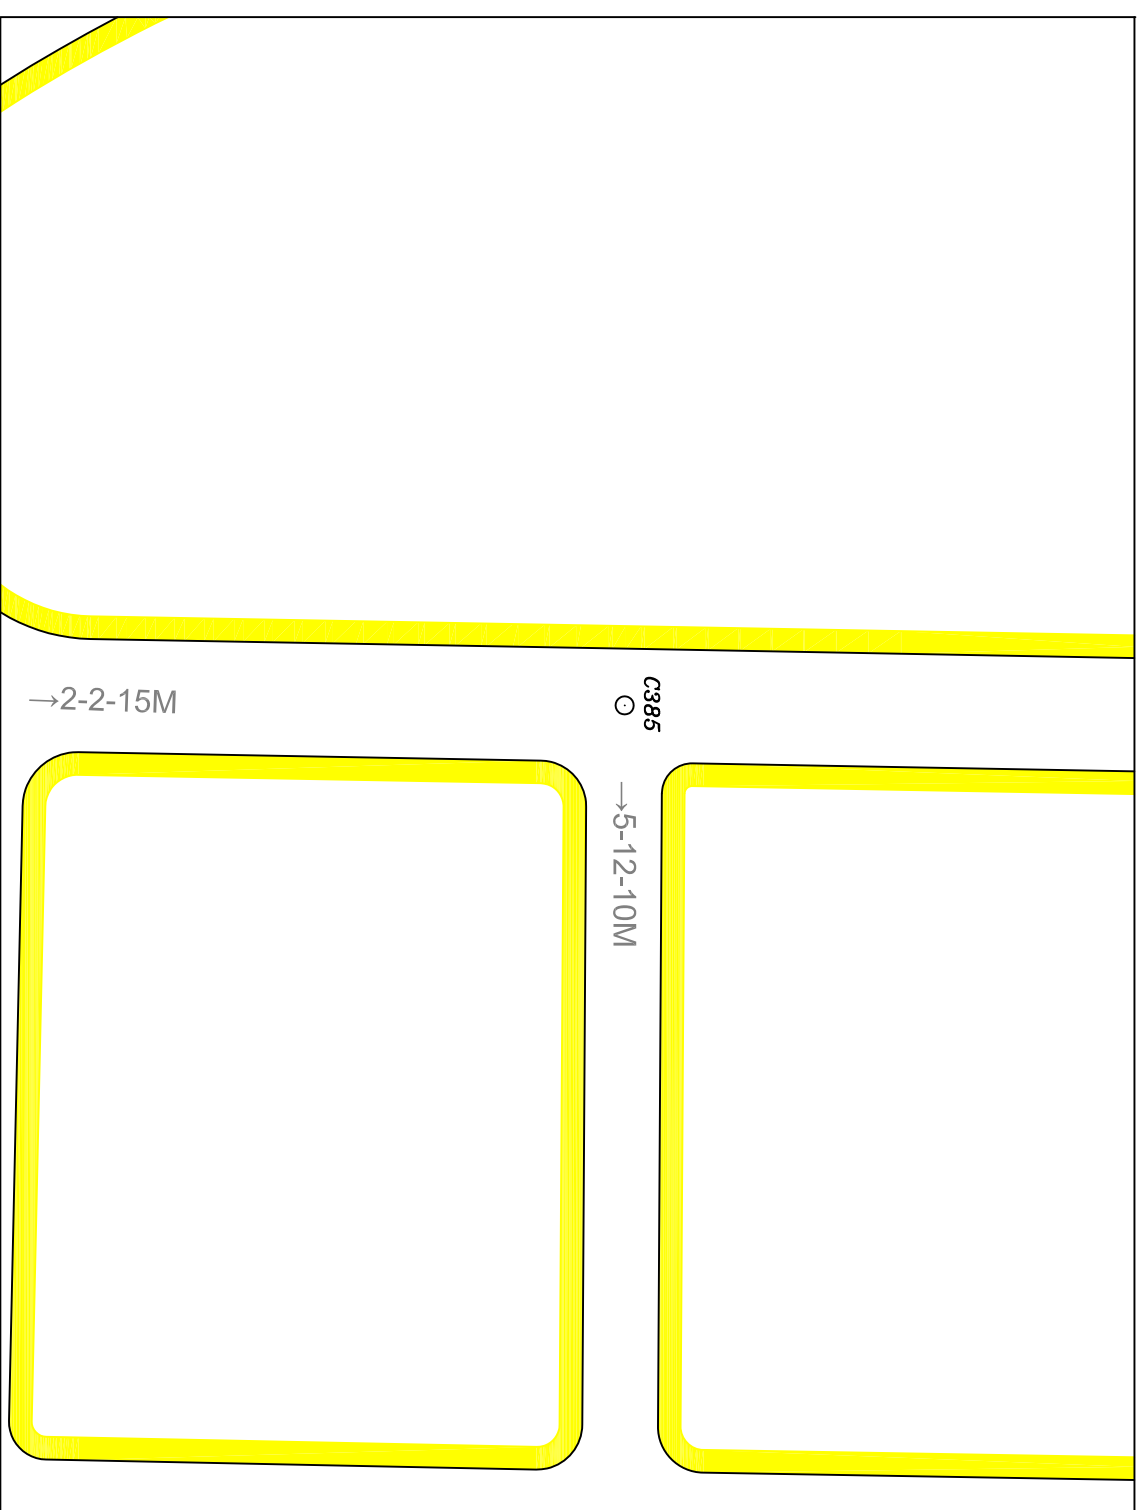

比例尺：1 / 1000

圖例  
○ 中心樁

住宅區

道路用地

大地基準：台灣大地基準(TWD97), 採用GRS參考橢球體  
測製時間：民國112年09月  
測製單位：東英測量工程有限公司  
測量技師：周煥文