
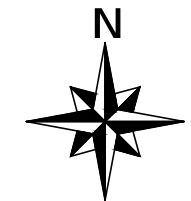


# 變更竹北(含斗崙地區)都市計畫(道路用地為文中用地)圖

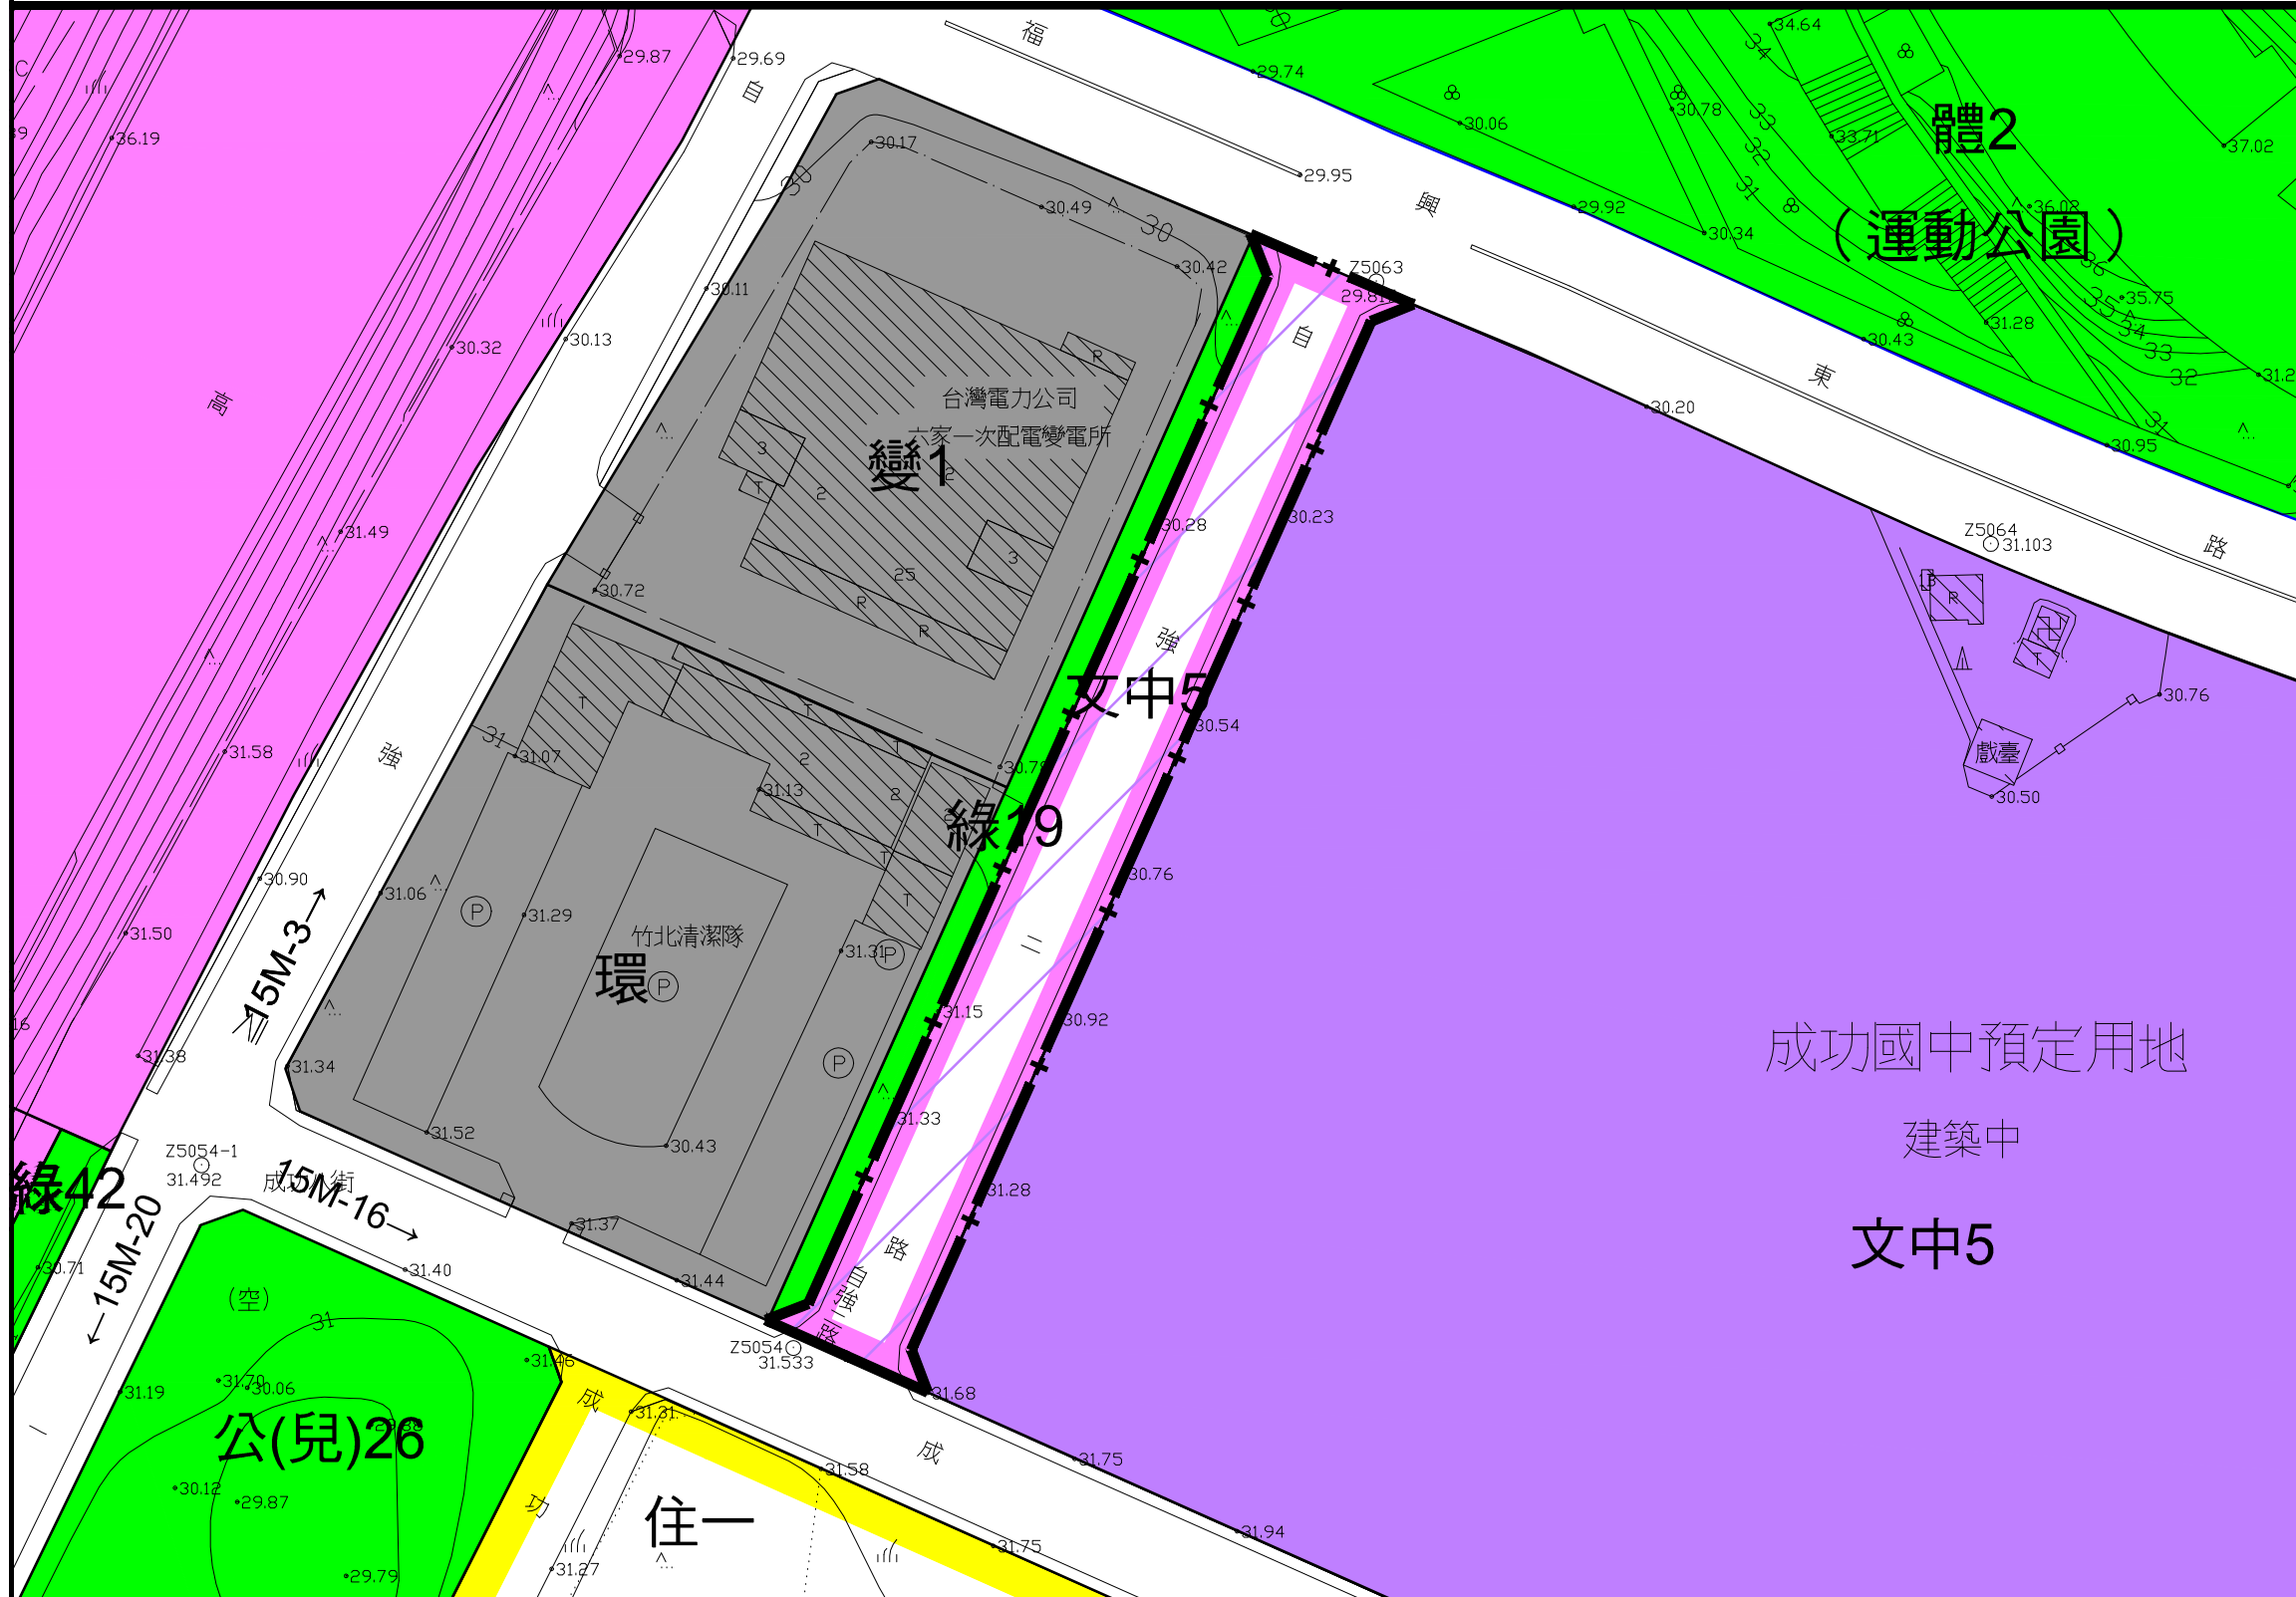

0 25 50  
 比例尺:1/1000 單位:公尺

## 圖例

- 住一 第一種住宅區
- 文中 文中用地
- 公(兒) 公園兼兒童遊樂場用地
- 綠 綠地用地
- 體 體育場(運動公園)用地
- 變 變電所用地
- 環 環境保護設施用地
- 高速公路用地
- 道路用地
- 計畫範圍線

## 變更圖例

- 文中 變更道路用地為文中用地

附註：凡本次未指明變更部分均應以原計畫為準。