
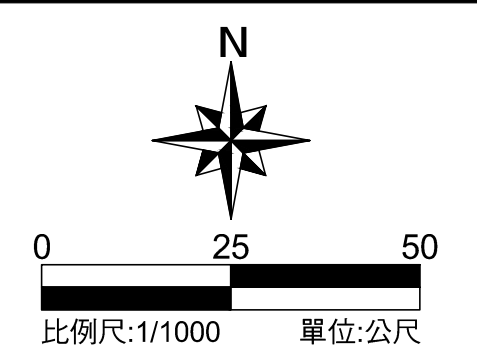


變更竹北(含斗崙地區)都市計畫(整併體育公園附近地區)細部計畫(道路用地為文中用地)圖

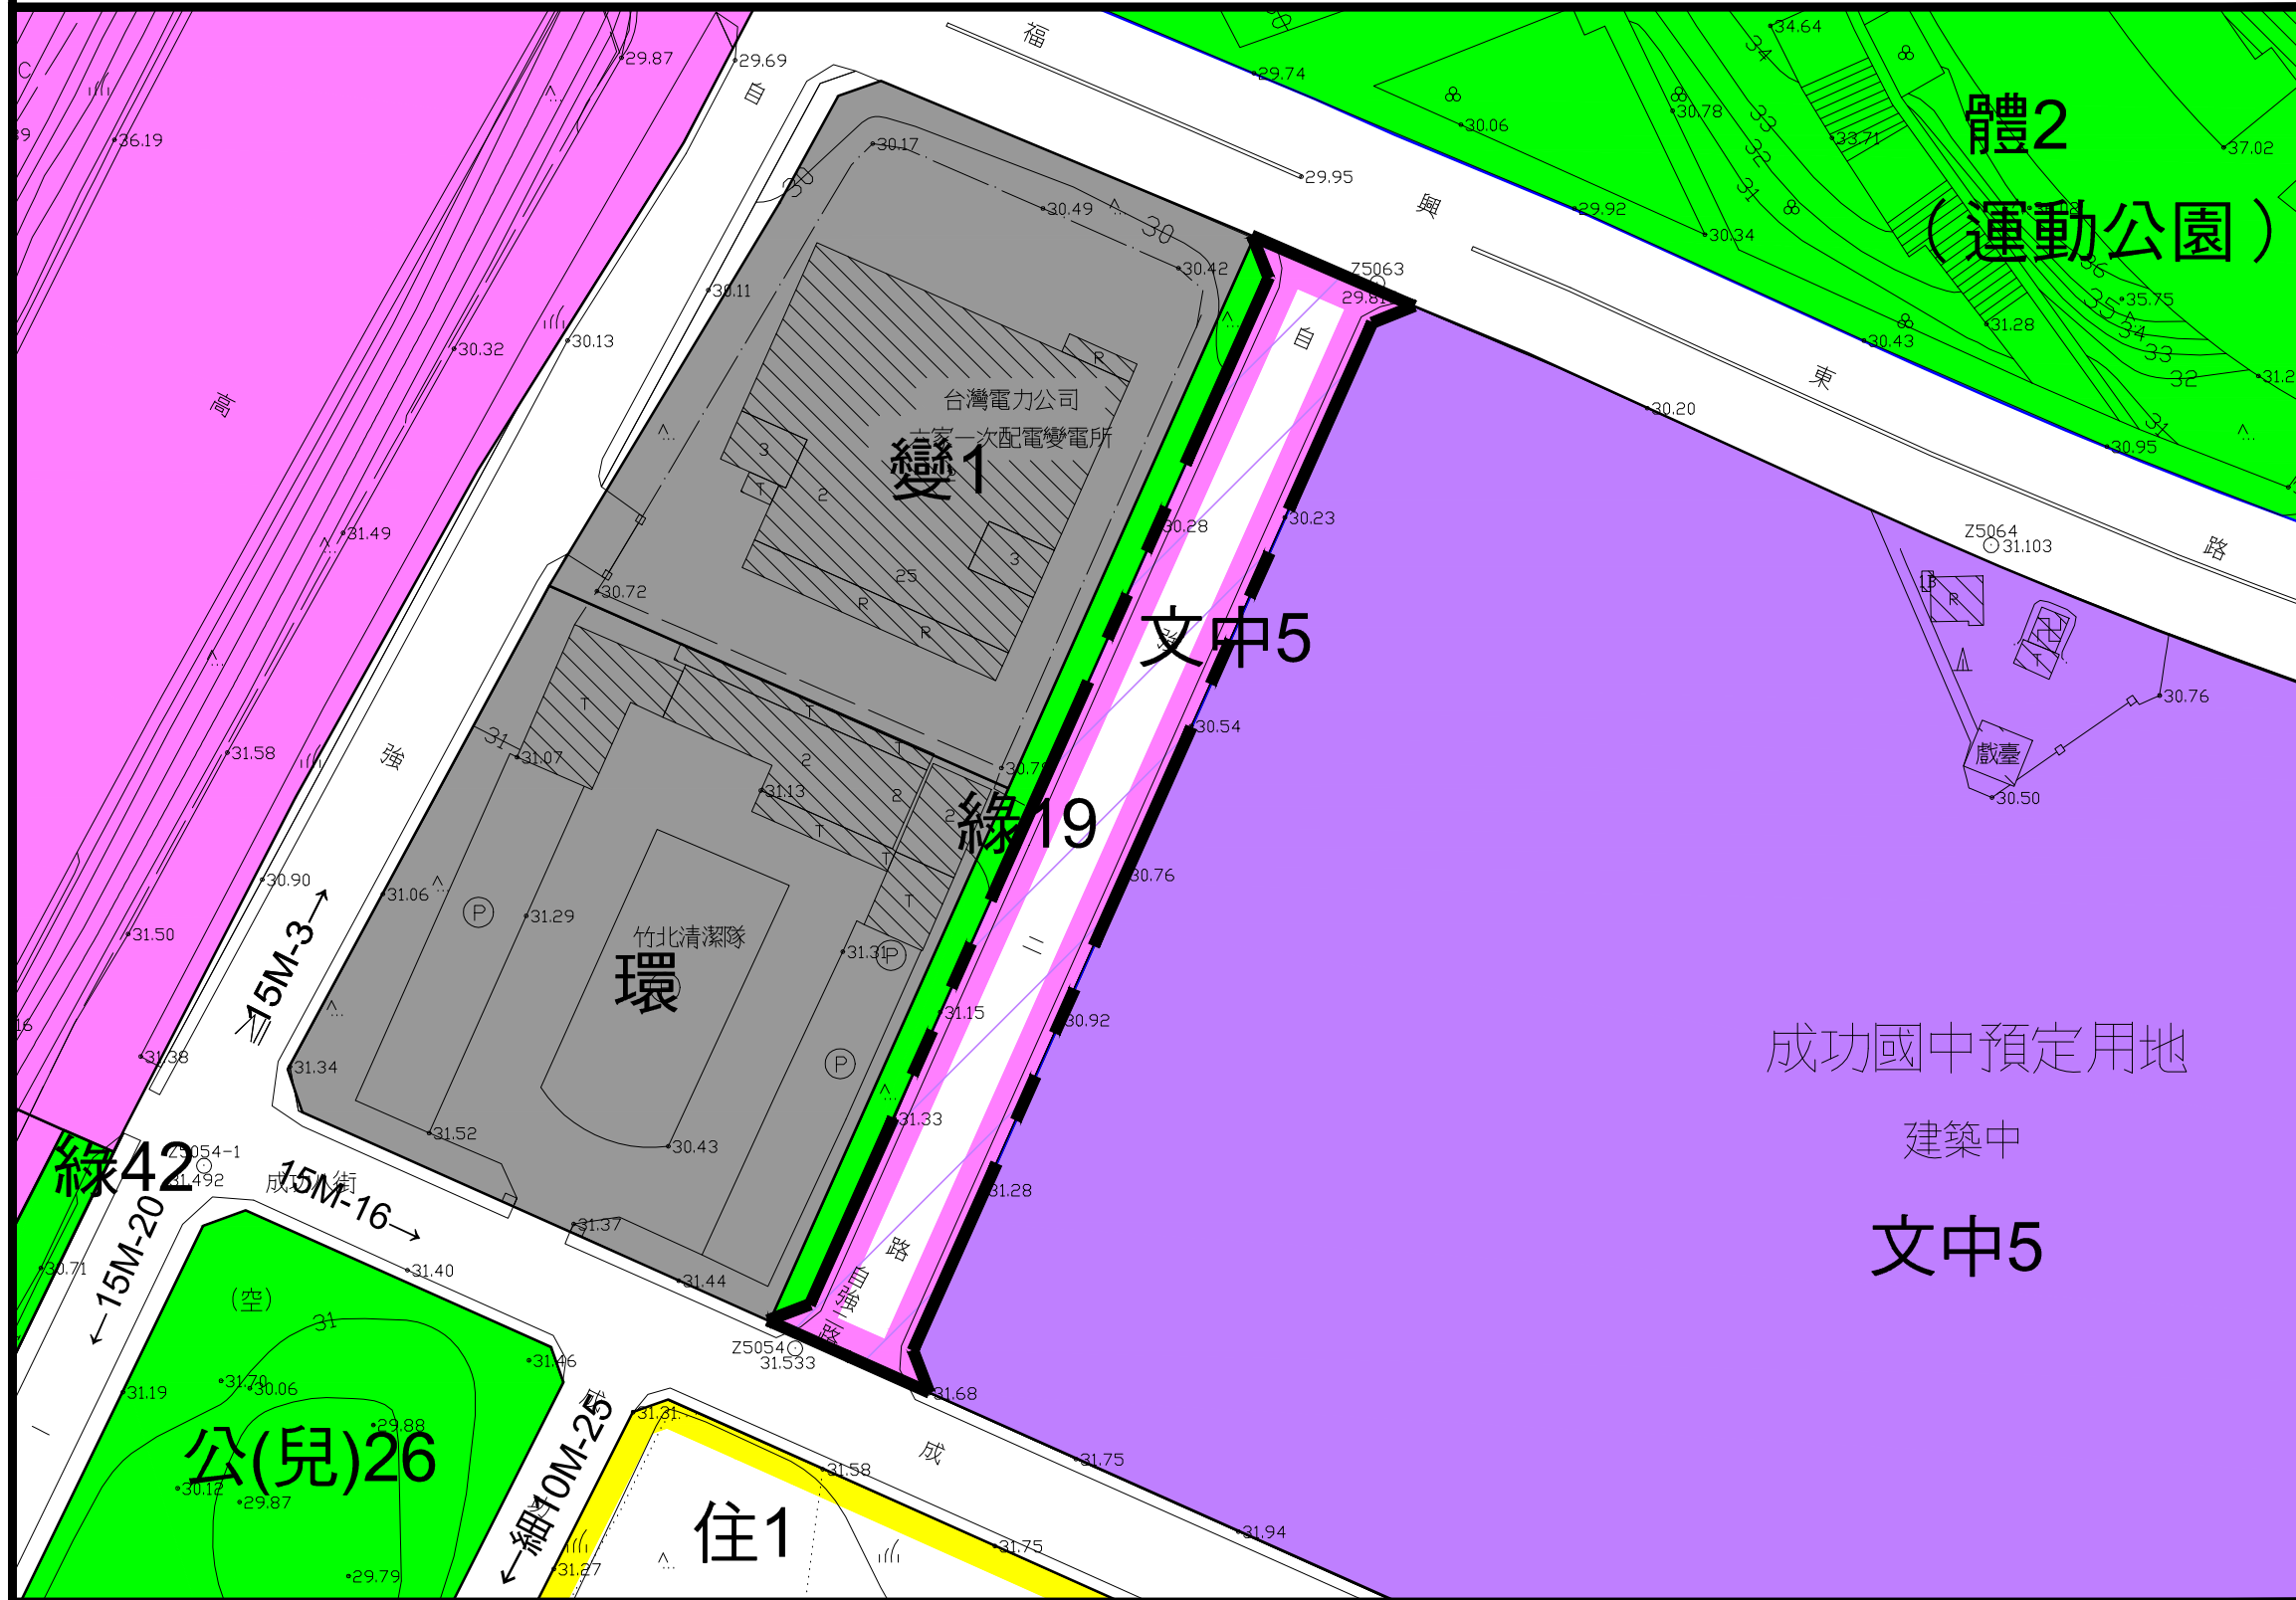

- 圖例**
- 住1 第1種住宅區
 - 文中 文中用地
 - 公(兒) 公園兼兒童遊樂場用地
 - 綠 綠地用地
 - 體 體育場(運動公園)用地
 - 變 變電所用地
 - 環 環境保護設施用地
 - 高速公路用地
 - 道路用地
 - 計畫範圍線
- 變更圖例**
- 文中 變更道路用地為文中用地

附註：凡本次未指明變更部分均應以原計畫為準。