


新竹縣竹北市公園段 470-1 地號 停車場用地興建營運移轉 (BOT) 案 公益空間營運說明

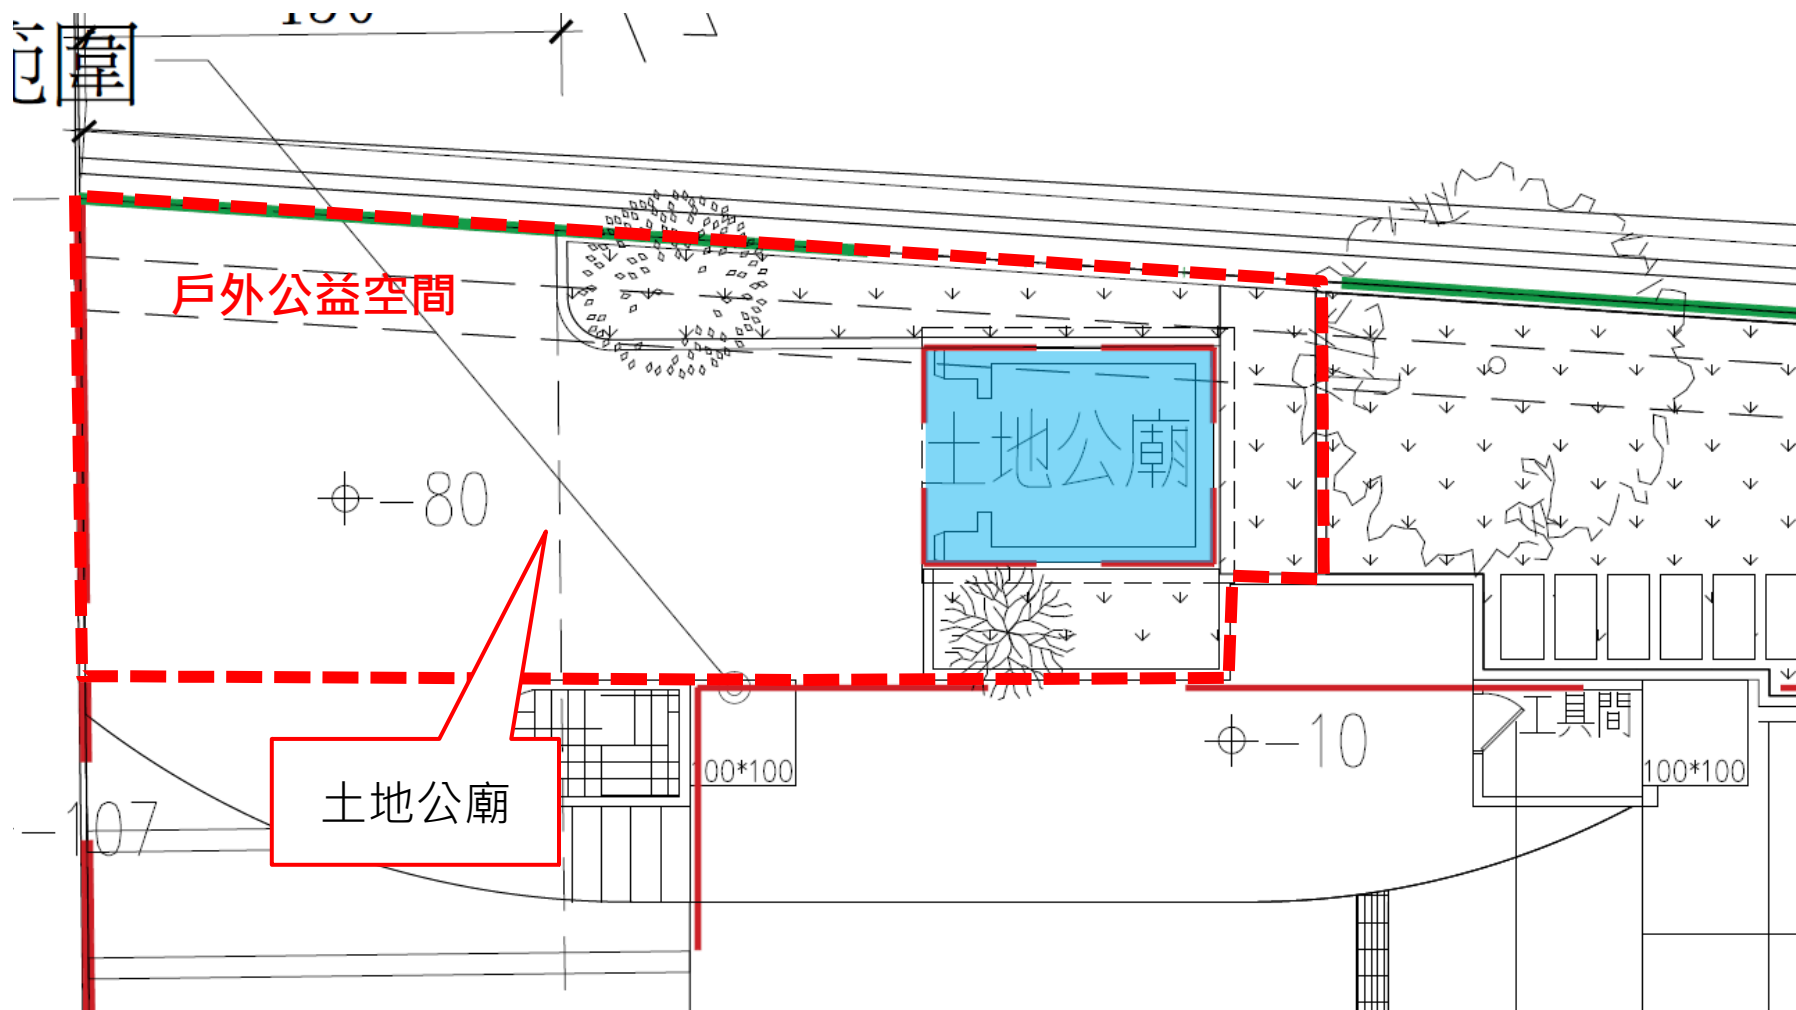


戶外公益空間規劃位置



新竹縣竹北市公園段 470-1 地號停車場用地興建營運移轉 (BOT) 案
公益空間營運說明

室內公益空間暫時規劃位置

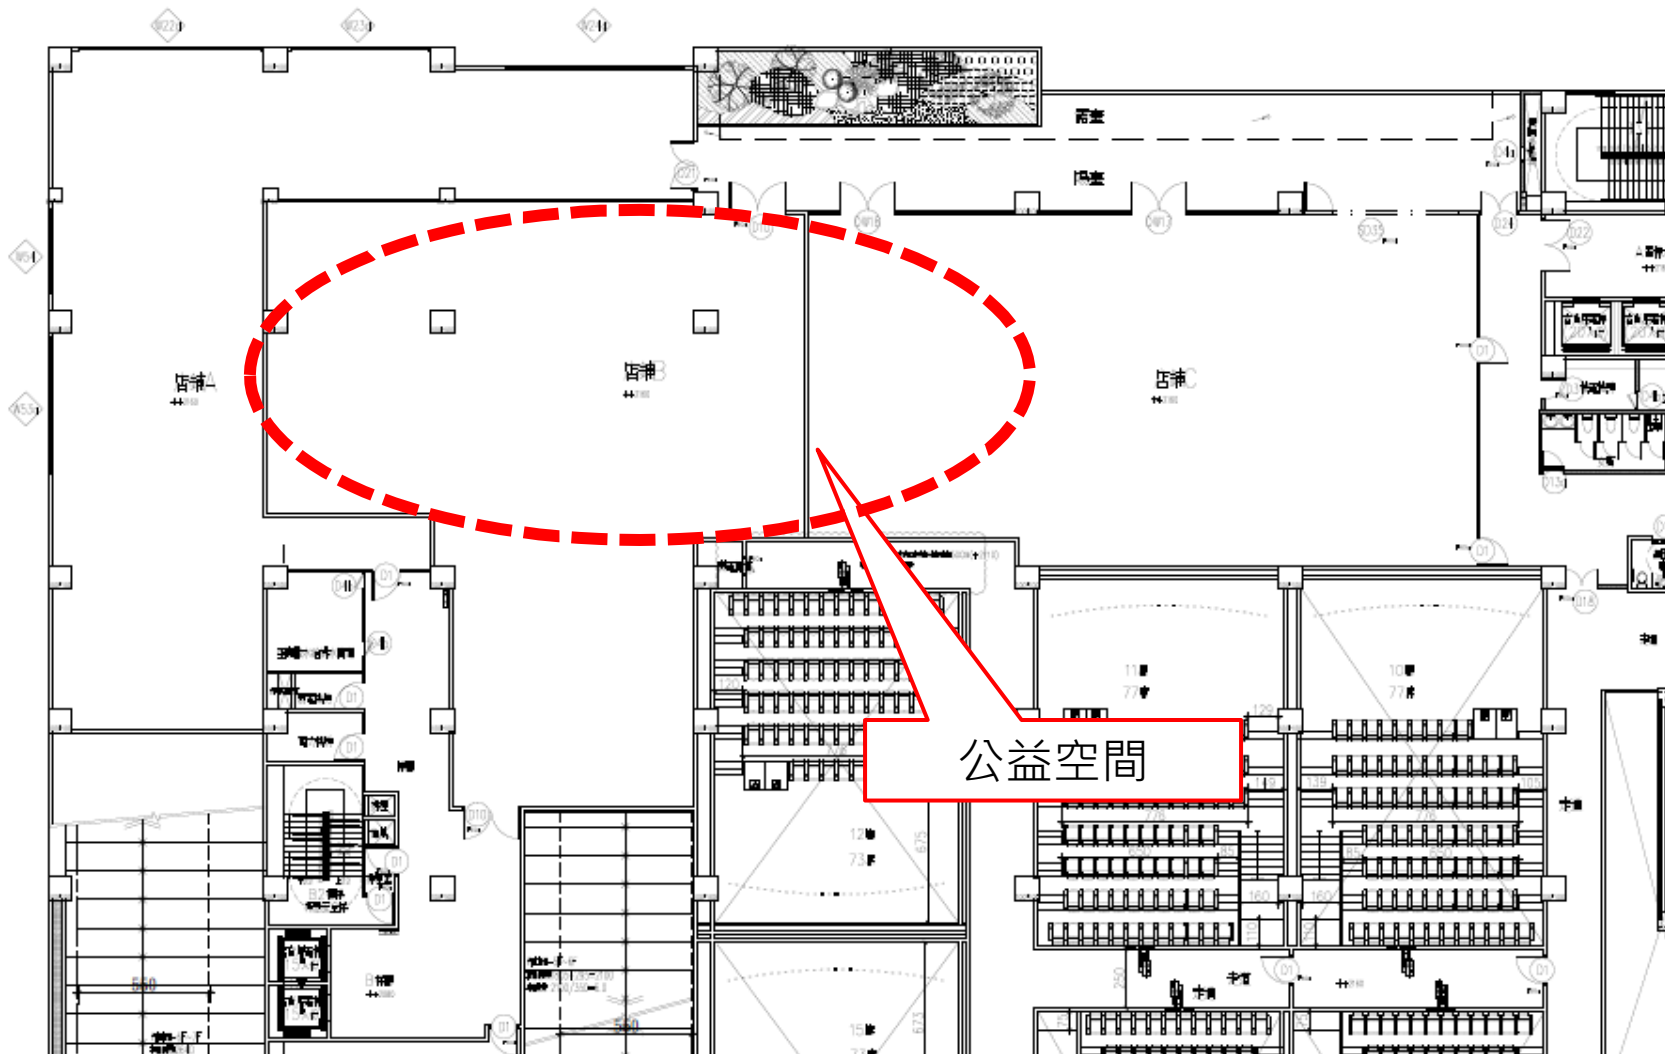

新竹縣竹北市公園段 470-1 地號 停車場用地興建營運移轉 (BOT) 案

公益空間營運說明

簡報完畢 感謝指導

