

正本

檔 號：

保存年限：

## 新竹縣政府 公告

發文日期：中華民國114年1月7日  
發文字號：府工建字第1133612858A號  
附件：



主旨：公告「新竹縣新埔鎮關埔自辦農村社區土地重劃區」得免申請指定建築線公告及範圍圖。


依據：「新竹縣建築管理自治條例」第2條第4項規定辦理。

公告事項：

- 一、公告日期：自中華民國114年1月7日至114年2月5日共計30天。
- 二、公告地點：本府工務處公告欄。
- 三、本公告案自中華民國114年1月7日起生效。

# 縣長楊文科

新竹縣新埔鎮關埔自辦農村社區土地重劃區開發計畫內計畫道路開闢完竣地區  
免申請指定(示)建築線地區範圍圖

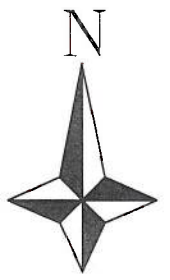

S:1/1000

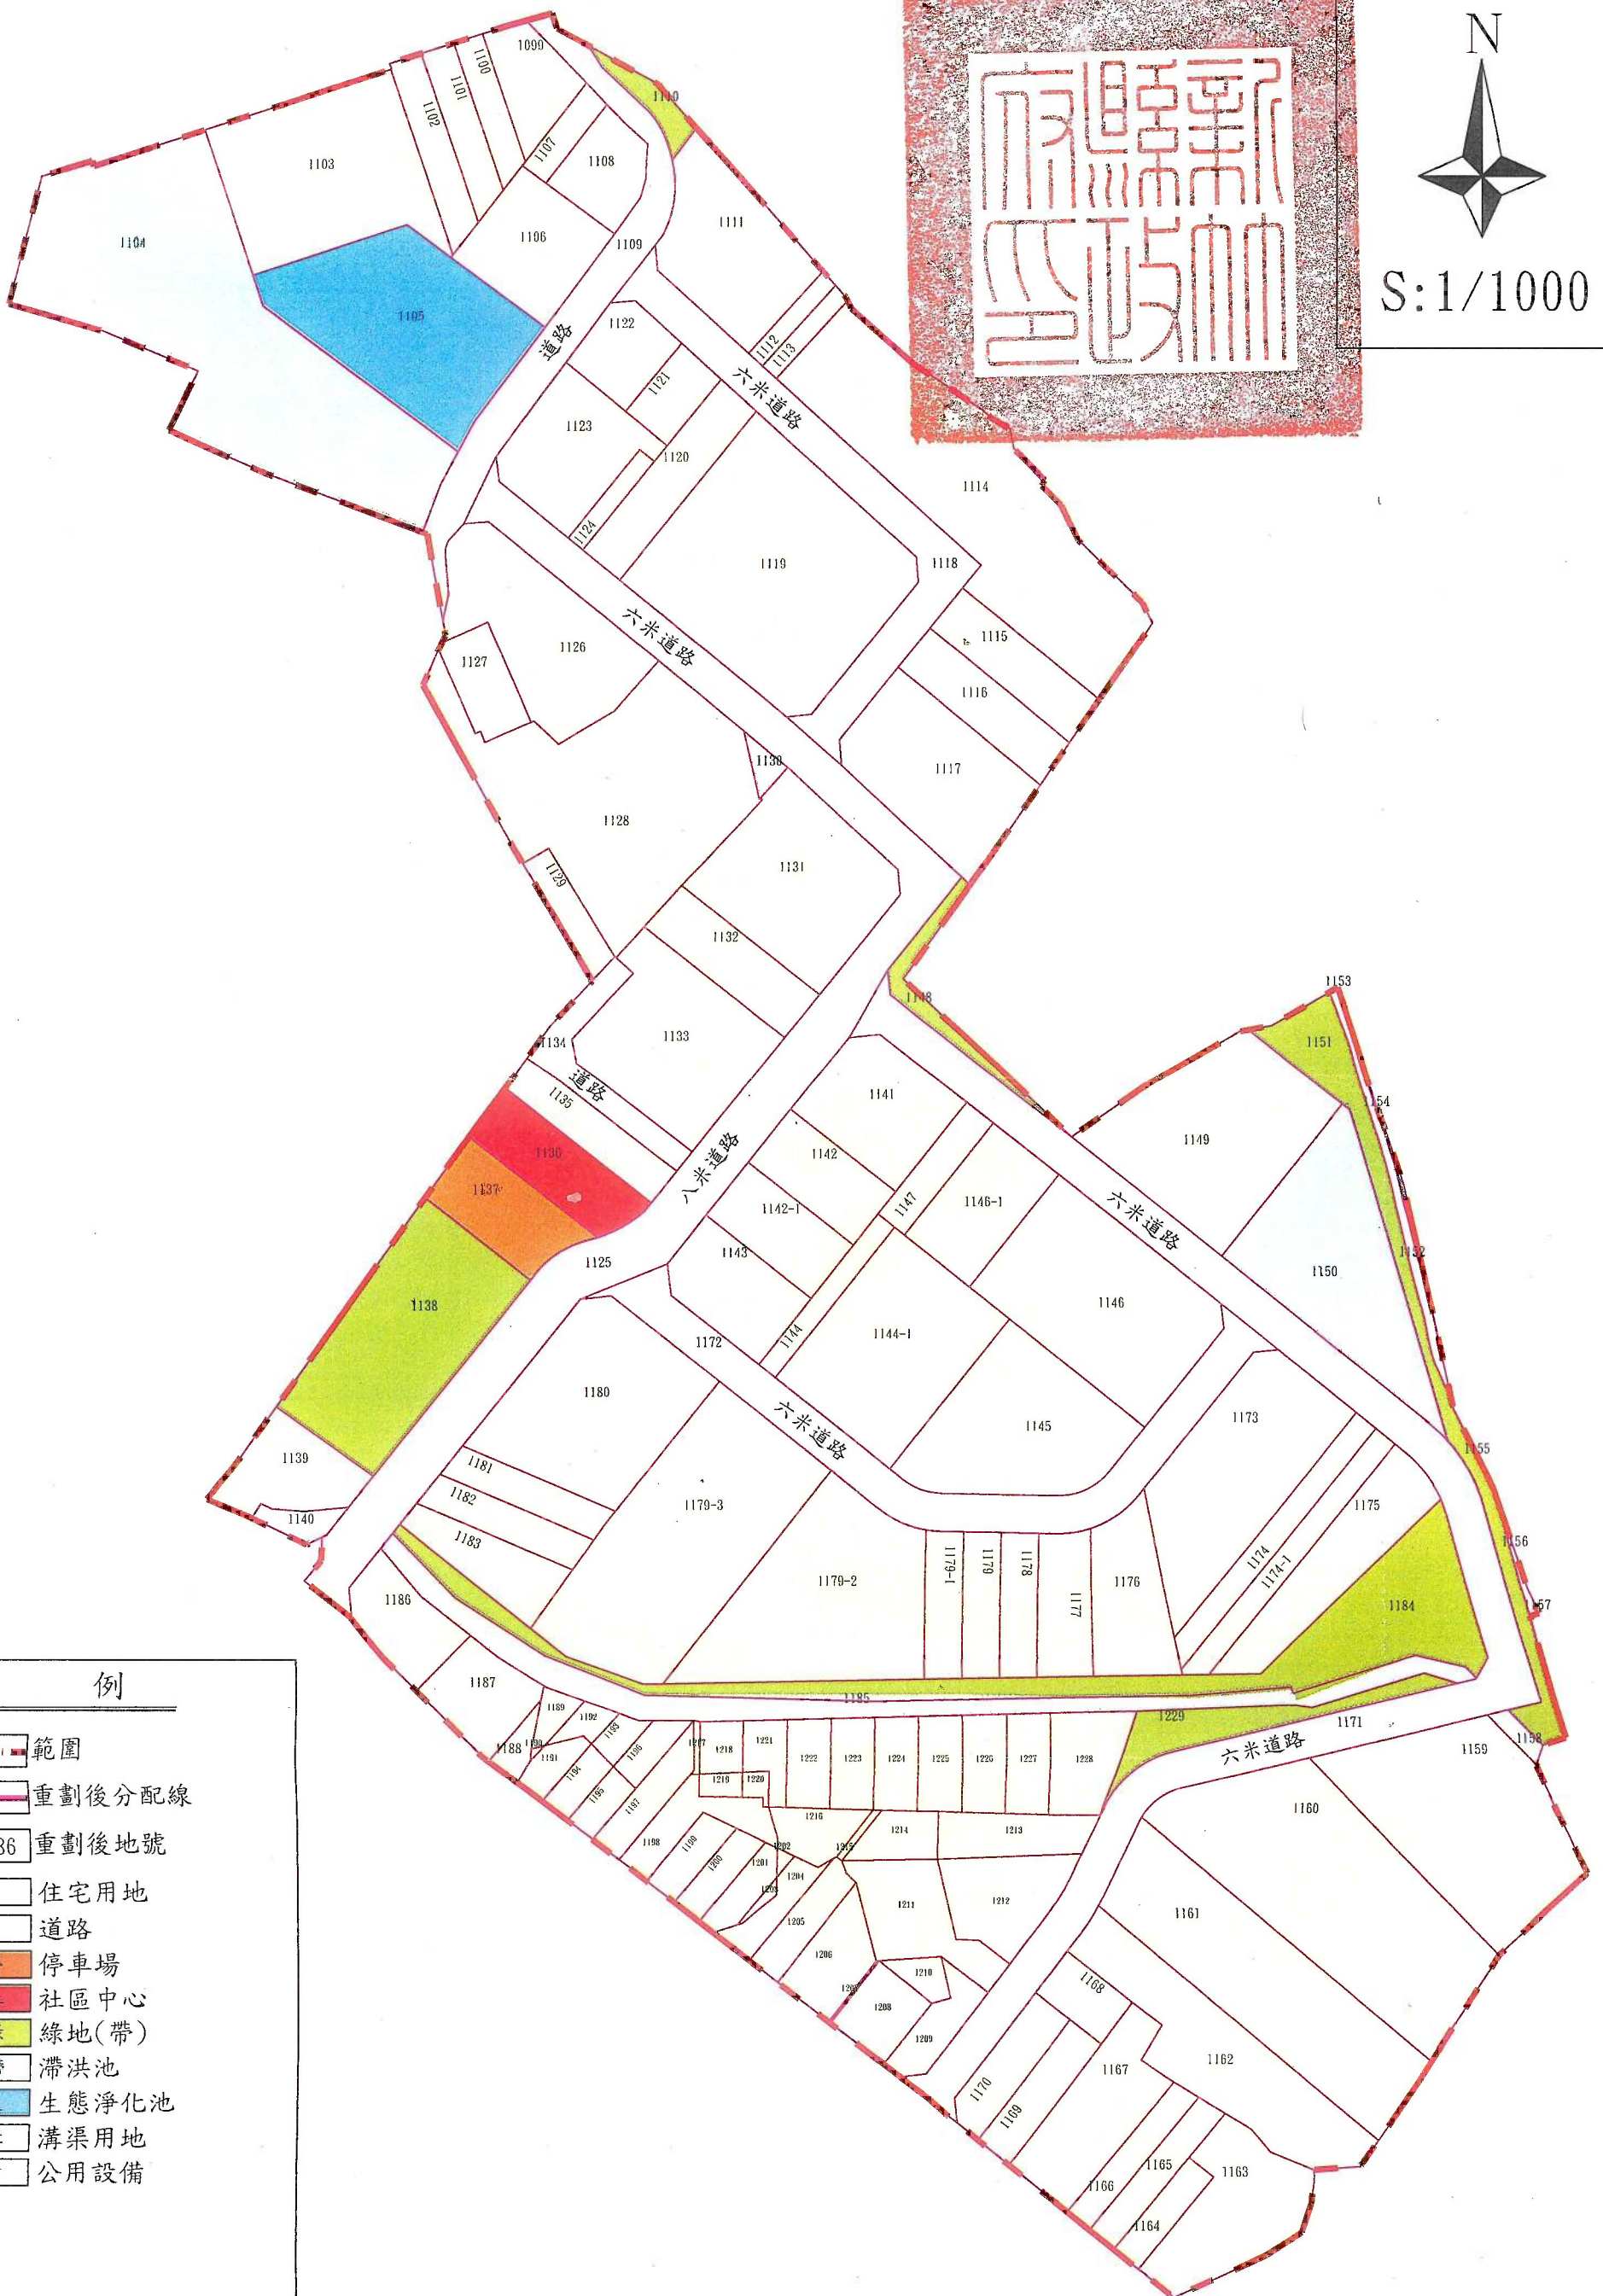


圖 例

- 範圍
- 重劃後分配線
- 1186 重劃後地號
- 住宅用地
- 道路
- 停車場
- 社區中心
- 綠地(帶)
- 滯洪池
- 生態淨化池
- 溝渠用地
- 公用設備