


申請臨時占用道路範圍平面位置示意圖及簡易交通維持佈設圖

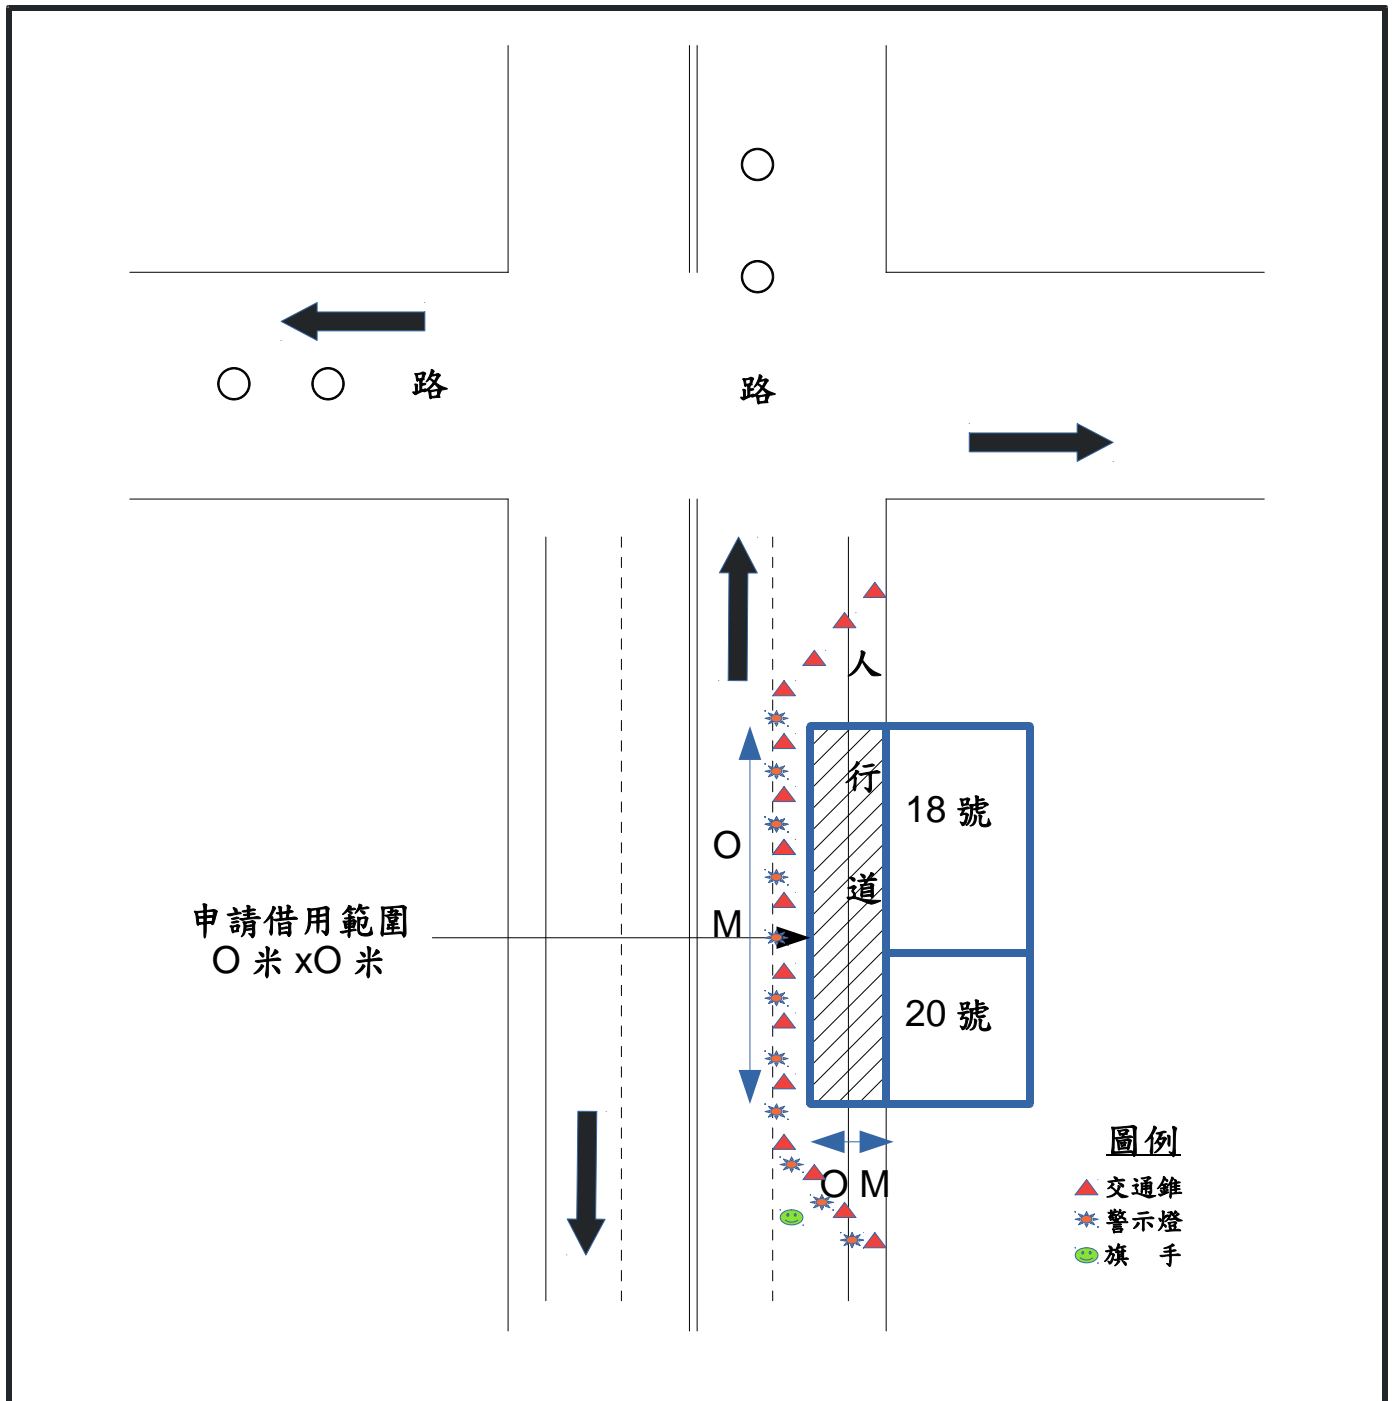

申請人：

(簽章)

繪製注意事項：

- 1. 示意圖內容應依現況繪設(標示路寬及使用範圍長寬)，使用範圍以斜線標示。
- 2. 須詳細註明道路名稱及地址。
- 3. 須設置交通維持設施(如交通錐、夜間加附警示燈)及交通維持人員。

申請臨時占用道路範圍現況照片



標註申請日期前三日內的拍攝日期



標註申請日期前三日內的拍攝日期

申請人：

(簽章)