


圖4-2 變更60公尺園道斷面示意圖

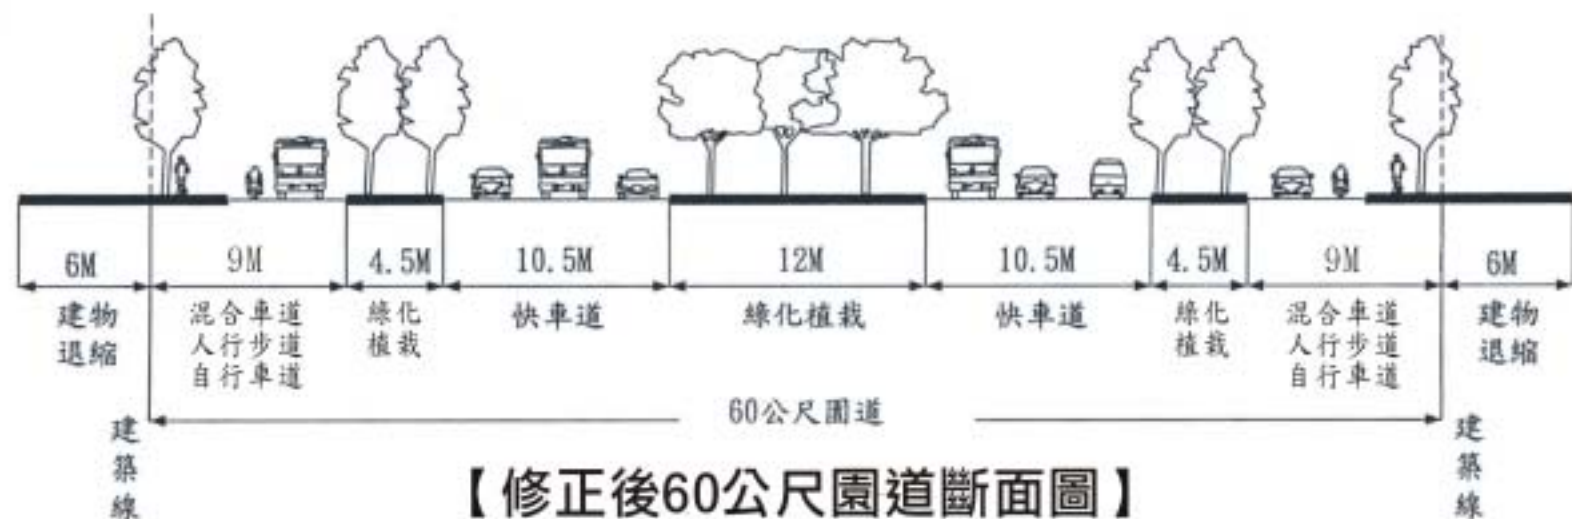

註：修正後混合車道、人行步道及自行車道由道路主管機關自行選線。