

圖例

- 住宅區
- (再) 住宅區(再發展地區)
- 商一 第一種商業區
- 商二 第二種商業區
- 專 高鐵路專用區
- 產 產業專用區
- 宗 宗教專用區
- 油 加油站專用區
- 電信 電信事業專用區
- 郵 郵政專用區
- 水 自來水事業專用區
- 客 客家文化保存區
- 風 天然氣設施專用區
- 灌 灌溉設施專用區
- 機 機關用地
- 公 公園用地
- 綠 綠地
- 廣 廣場用地
- 兒 兒童遊樂場用地
- 體 體育場用地
- 停 停車場用地
- 文小 文小用地
- 文中 文中用地
- 文特 文特用地
- 環 環保設施用地
- 電力 電力事業用地
- 園道 園道用地
- 變電 變電所用地
- 鐵路 鐵路用地
- 道路 道路用地
- 高軌 高軌用地
- (再) 道路用地兼供鐵路使用
- 人行 人行步道用地
- 計畫範圍

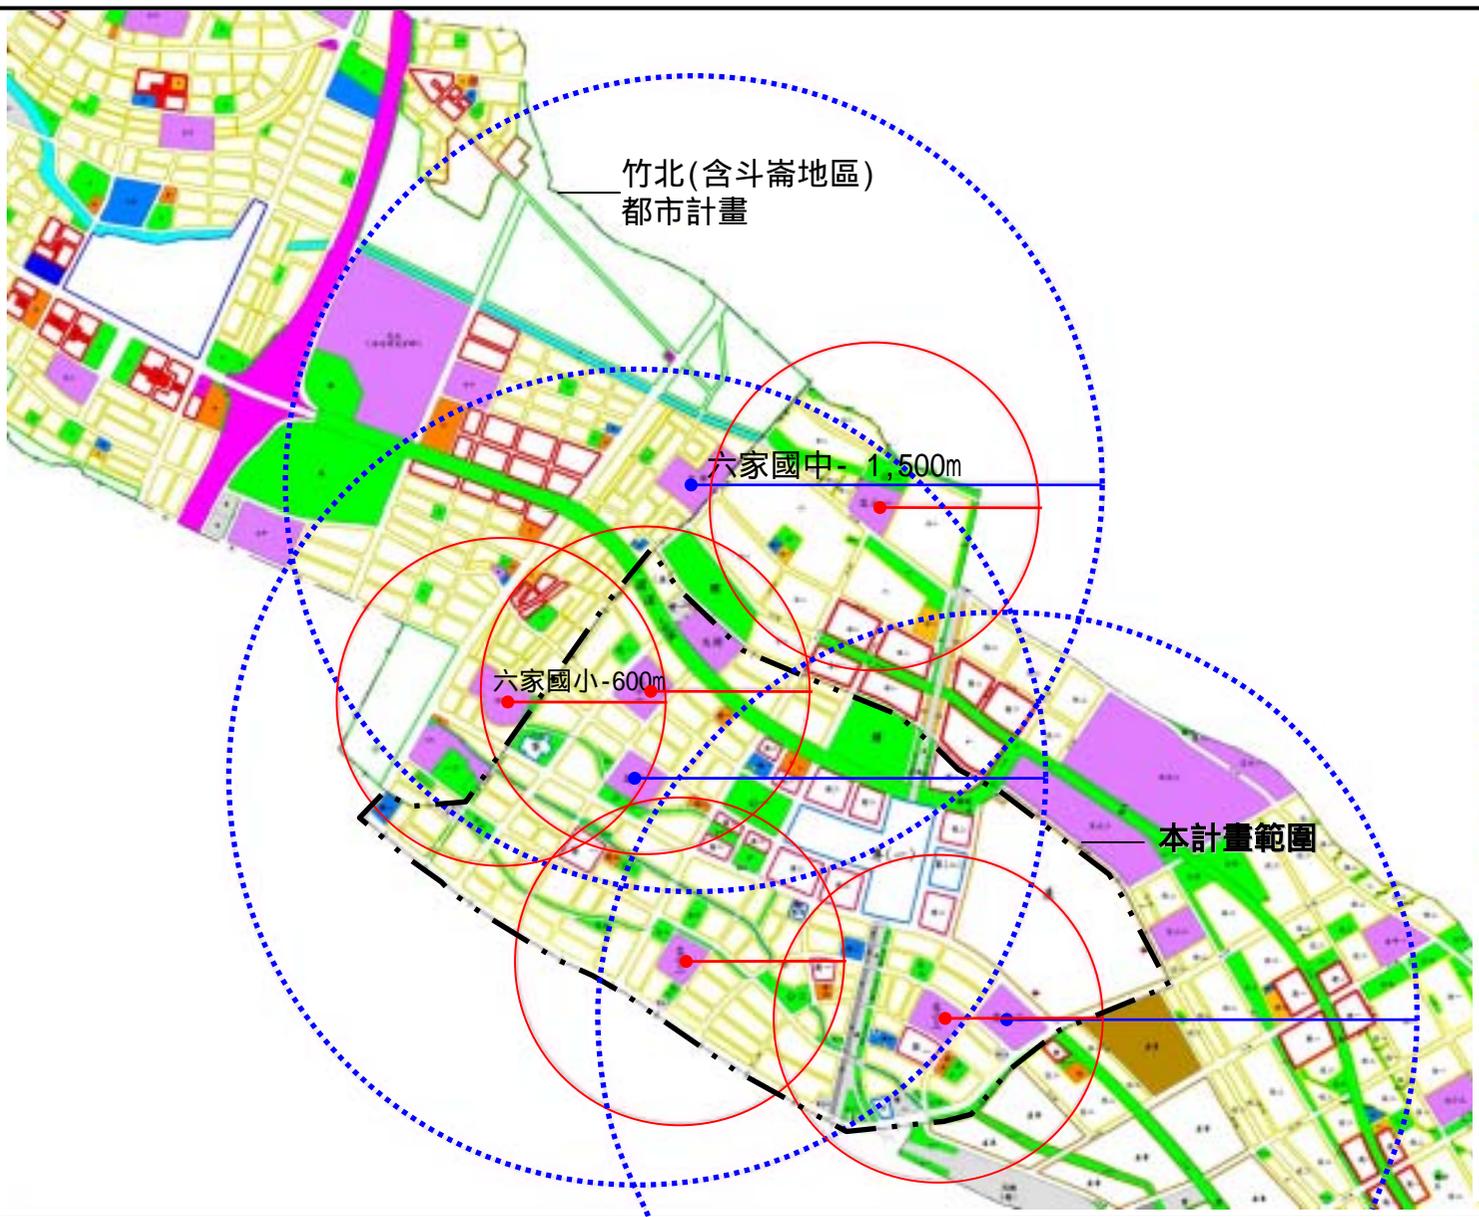


圖3-4 文中、文小服務範圍示意圖