
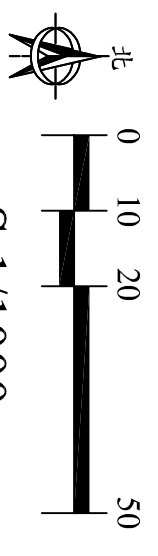
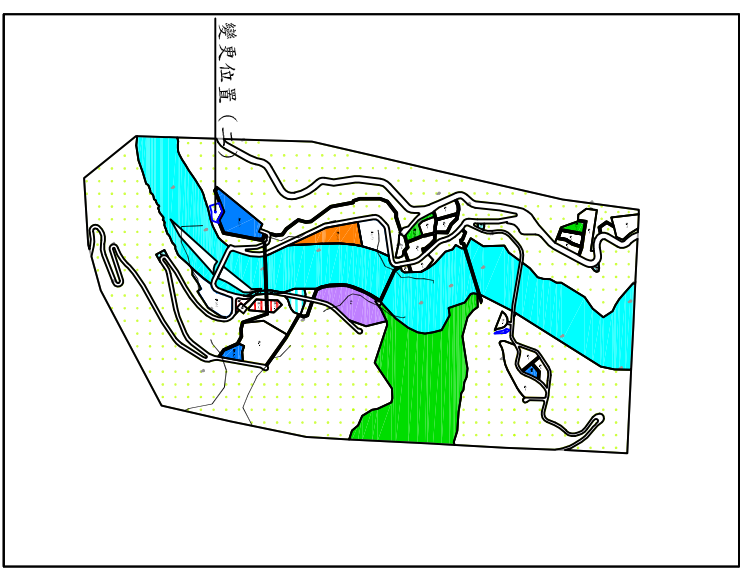


變更清泉風景特定區計畫 (部分保護區為溫泉井專用區)案(二)

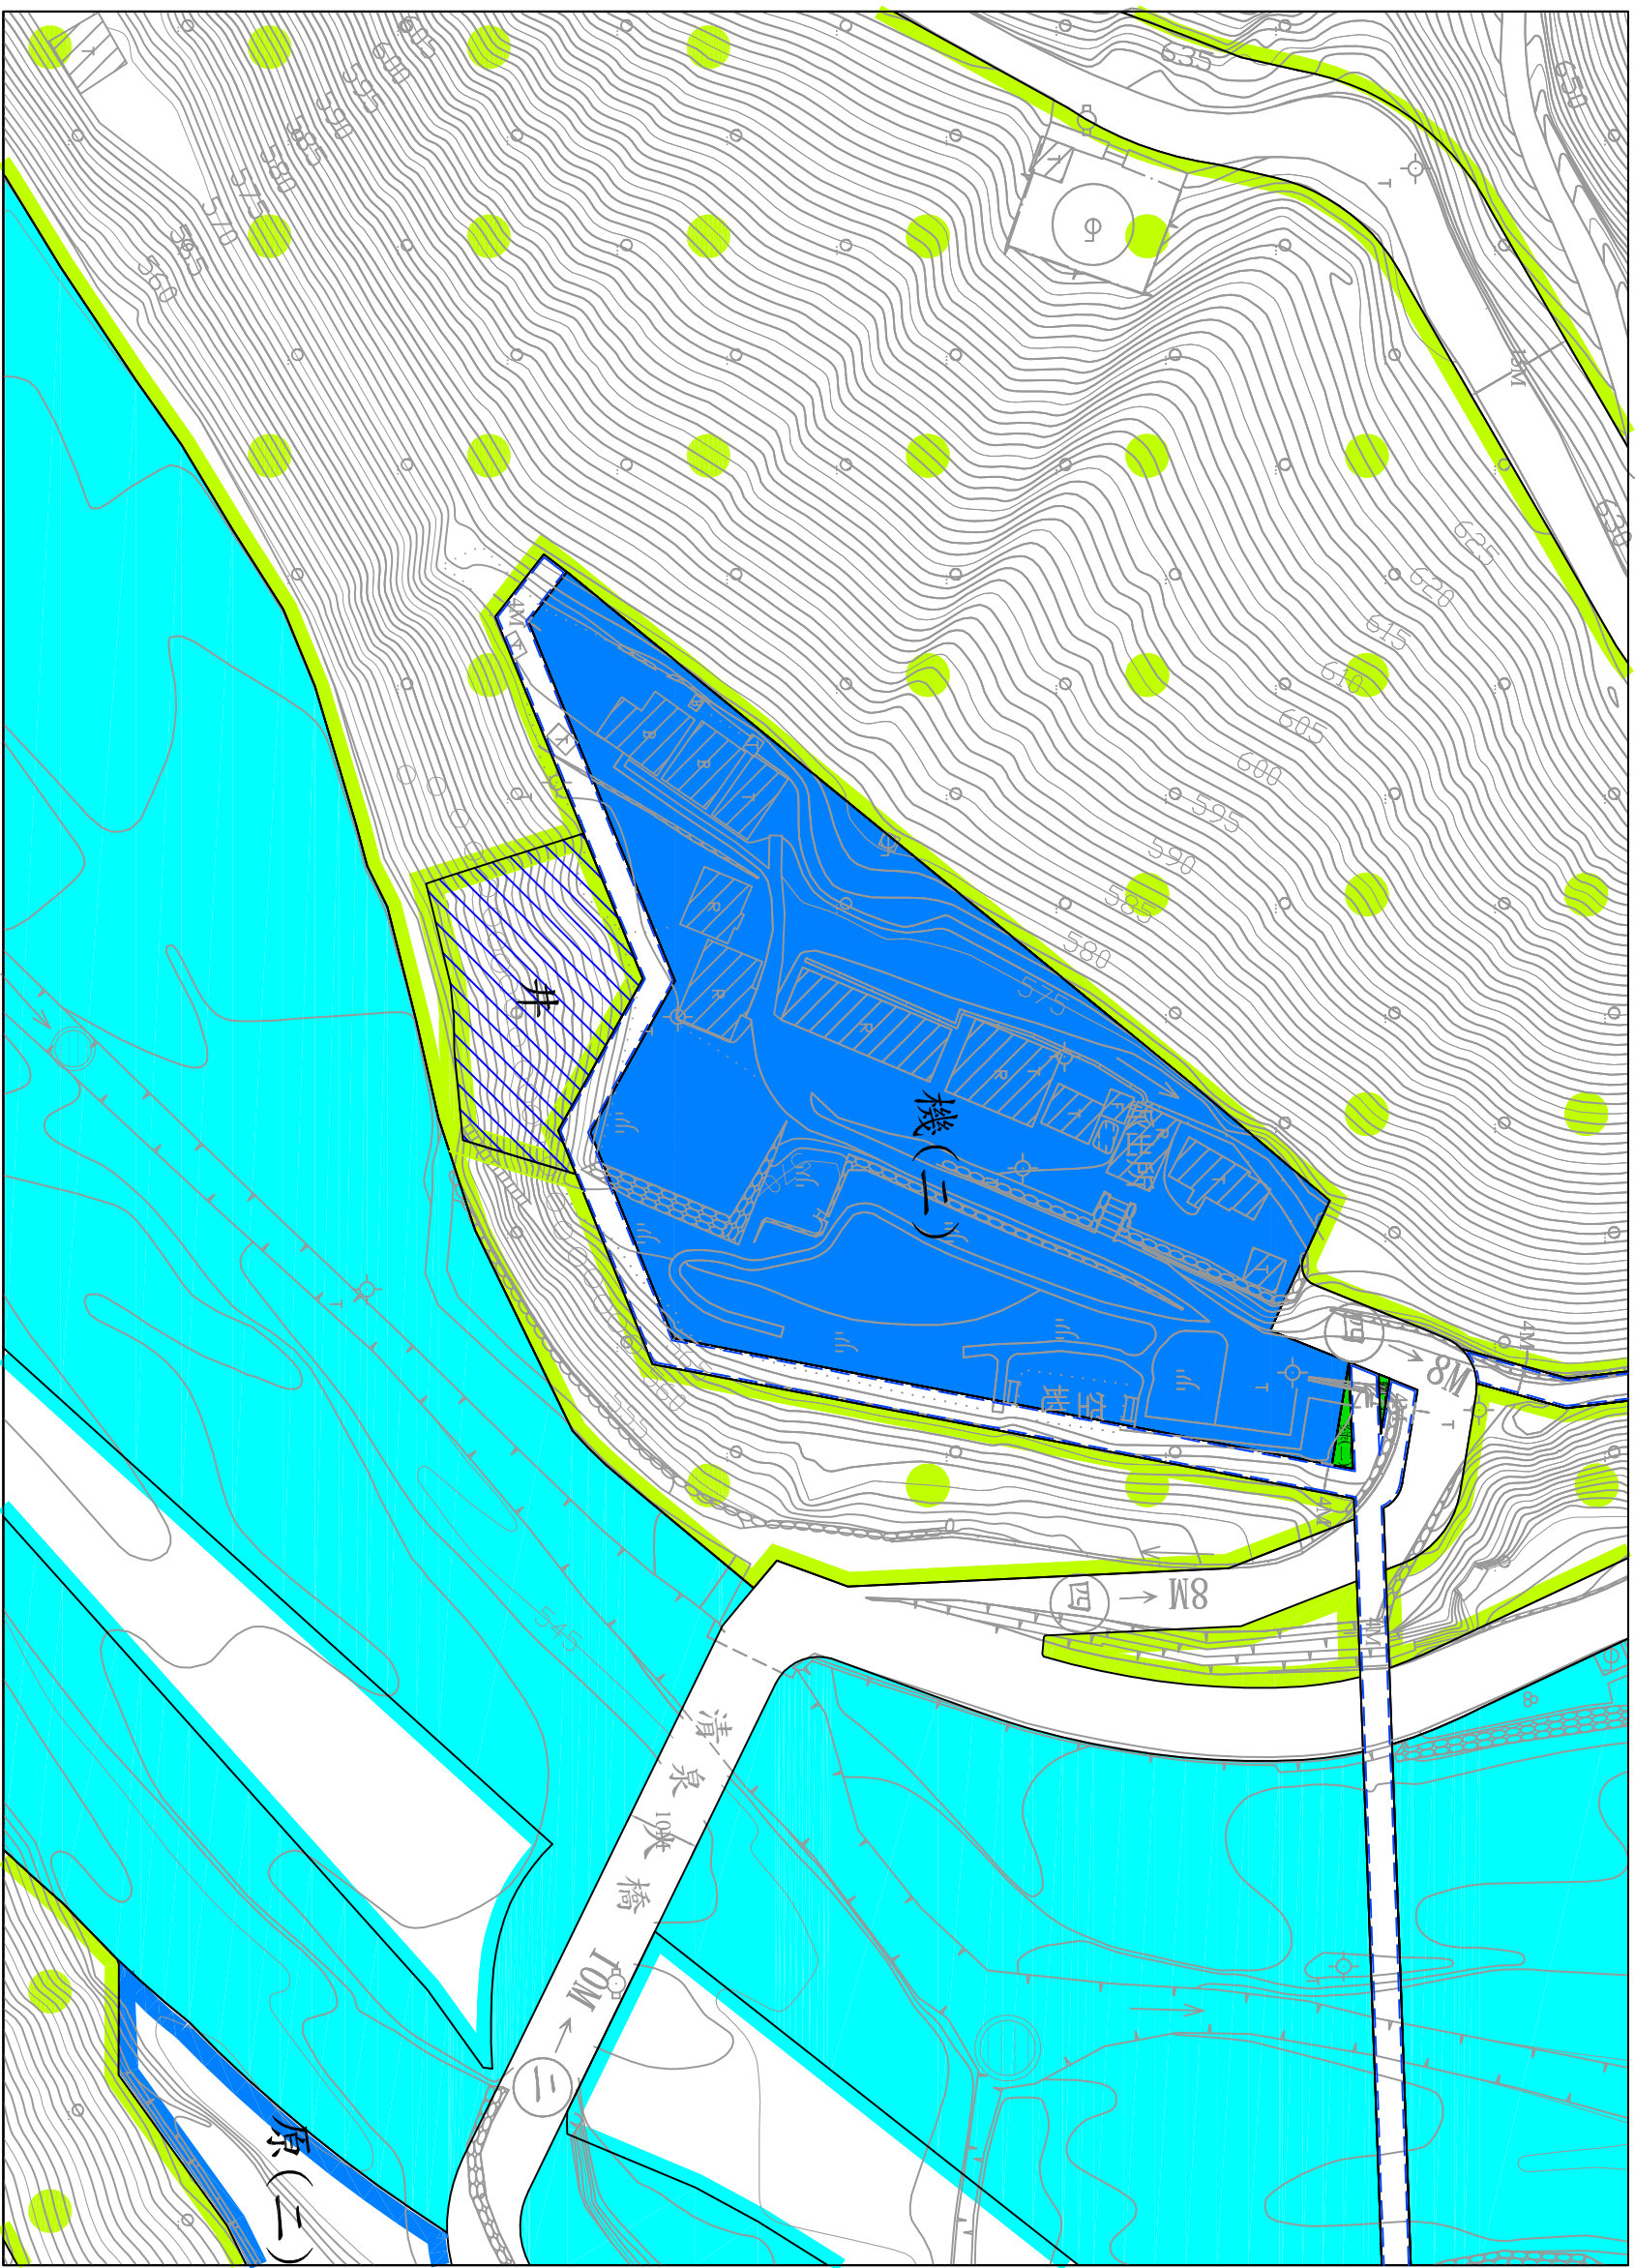

計畫圖例

- | | | | |
|--|------|--|--------------|
| | 住宅區 | | 宗教專用區 |
| | 保護區 | | 機關用地 |
| | 河川區 | | 原
原住民族文化區 |
| | 河道用地 | | 綠地用地 |
| | 井 | | |
- 變更保護區為溫泉井專用區