
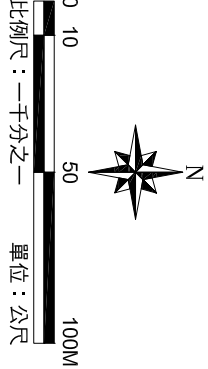


變更竹東(頭重、二重、三重地區)都市計畫(合併「高速公路新竹交流道附近特定區計畫」新竹縣轄部分)
(部分甲種工業區為科技商務服務專用區、公園用地、綠地用地、廣場用地、停車場用地及道路用地)

變更後計畫示意圖

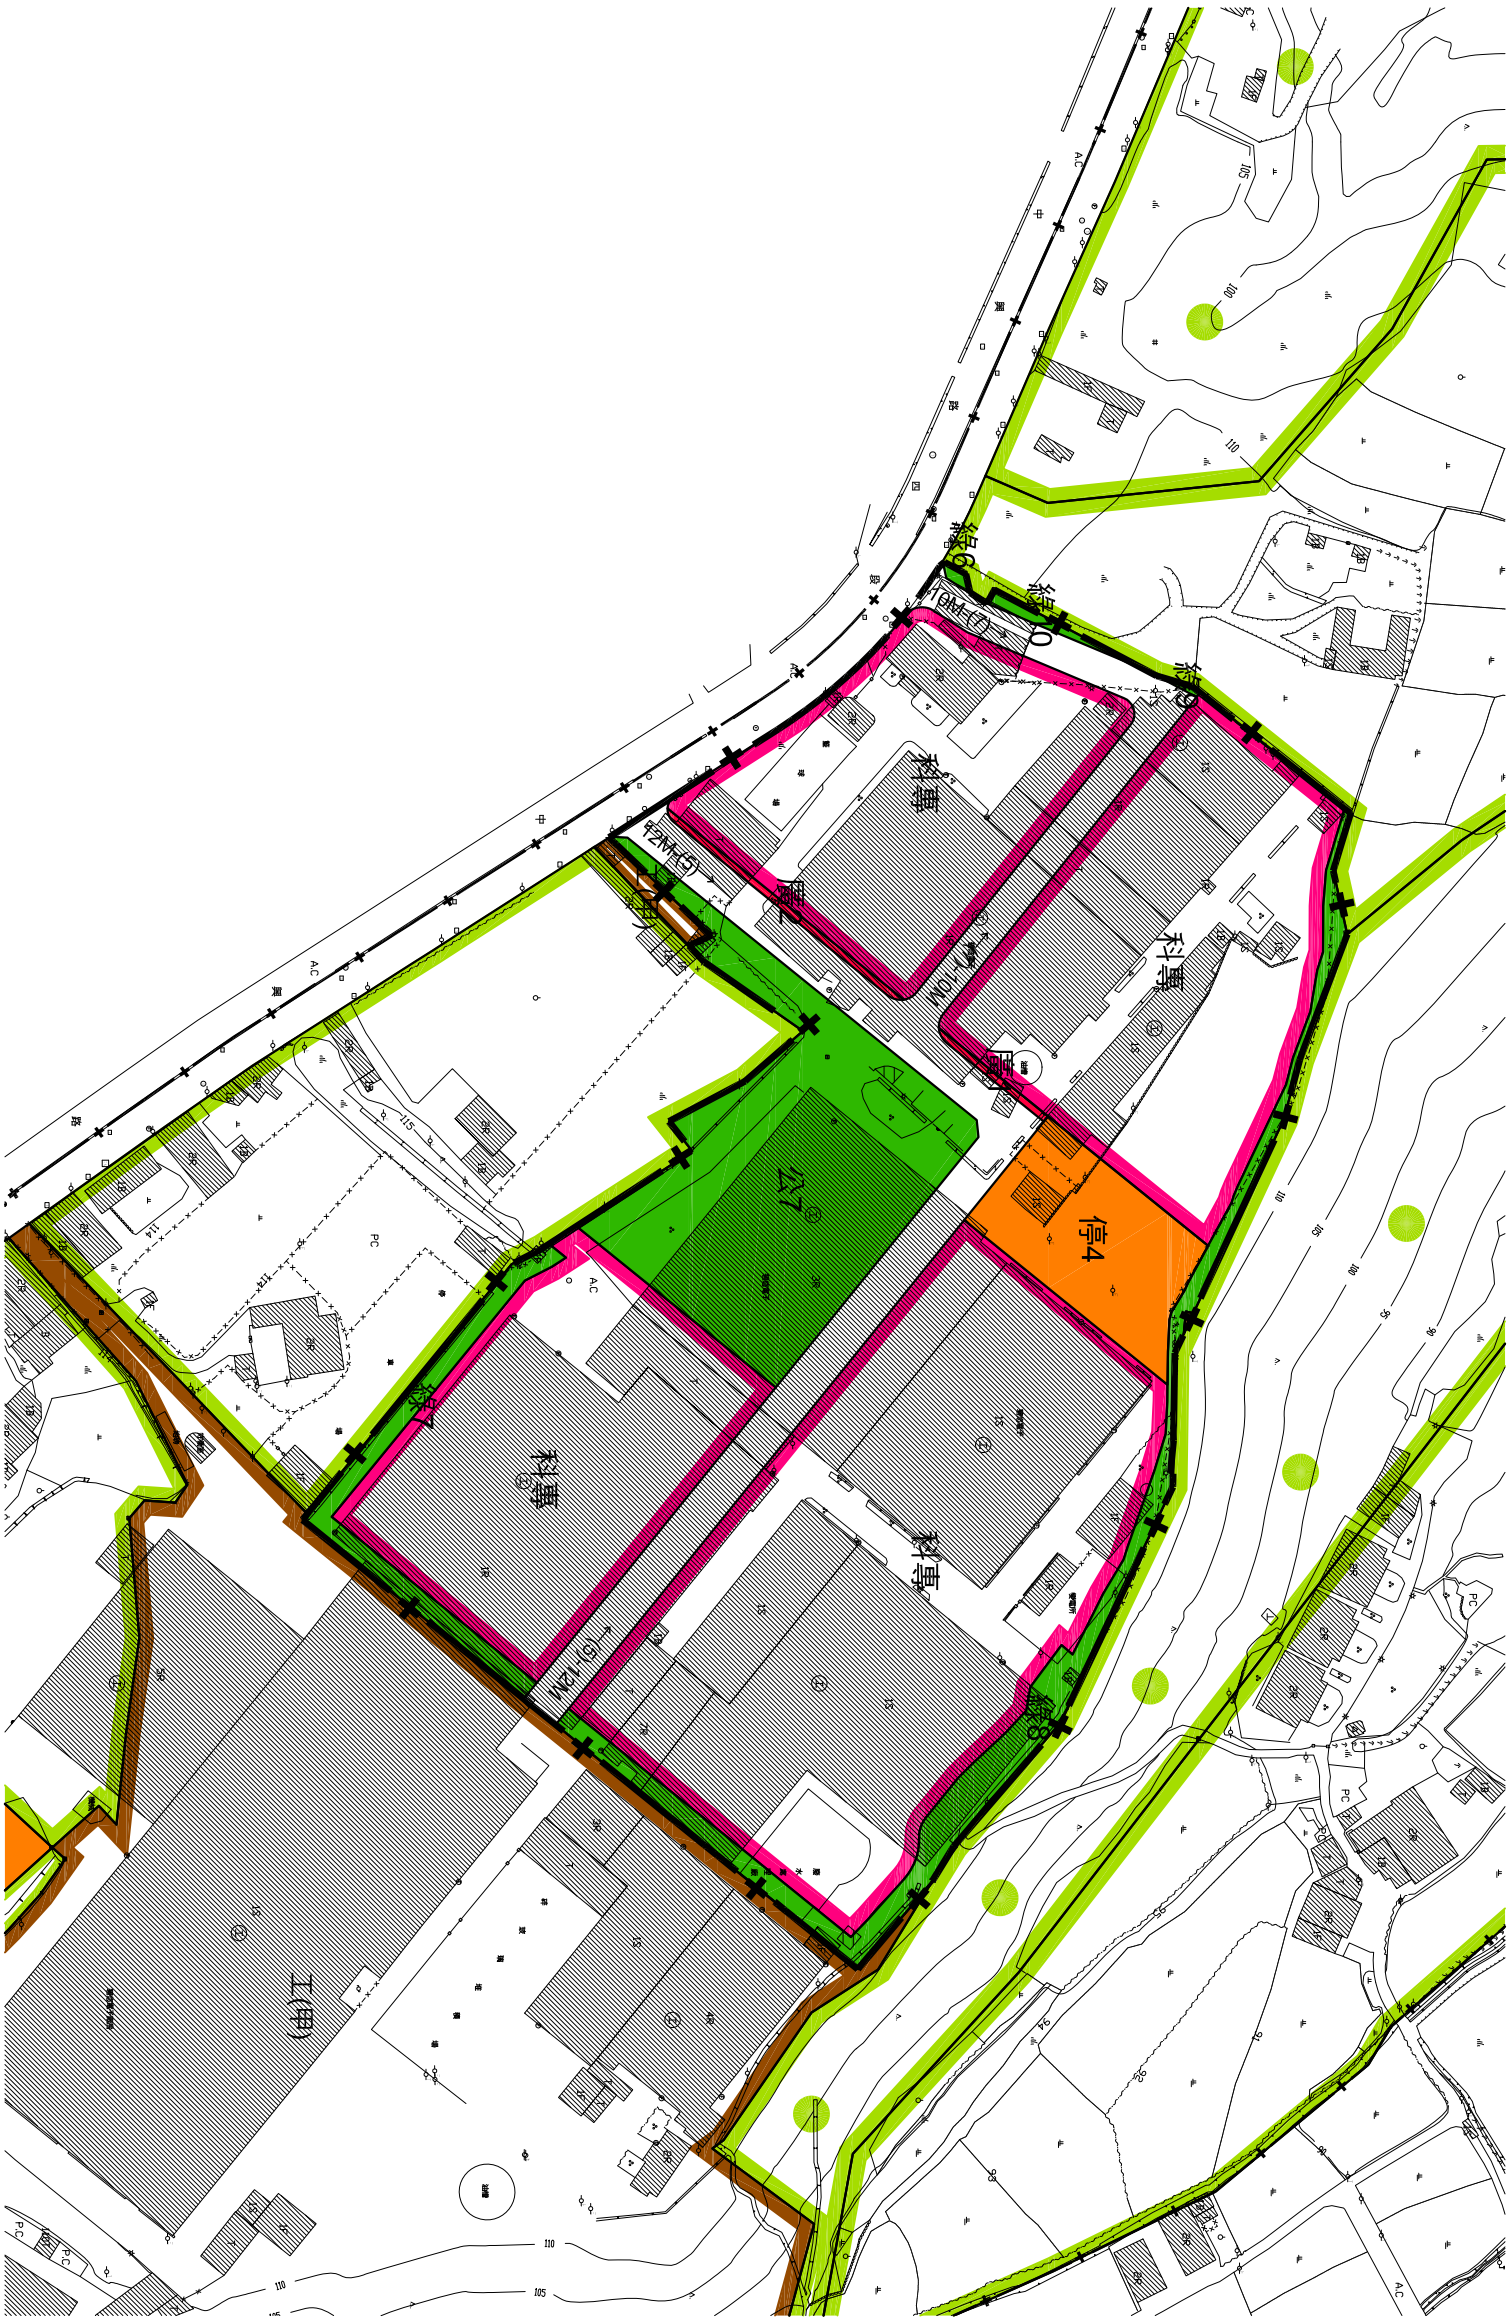

- 圖例
- 科技商務服務專用區
 - 農業區
 - 保護區
 - 甲種工業區
 - 公園用地
 - 綠地用地
 - 廣場用地
 - 停車場用地
 - 道路用地
 - 本計畫區範圍
 - 竹東(頭重、二重、三重地區)都市計畫範圍