
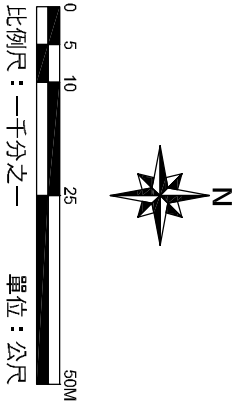


變更竹北（縣治附近地區）細部計畫（部分市場用地（市7）為社教用地）圖

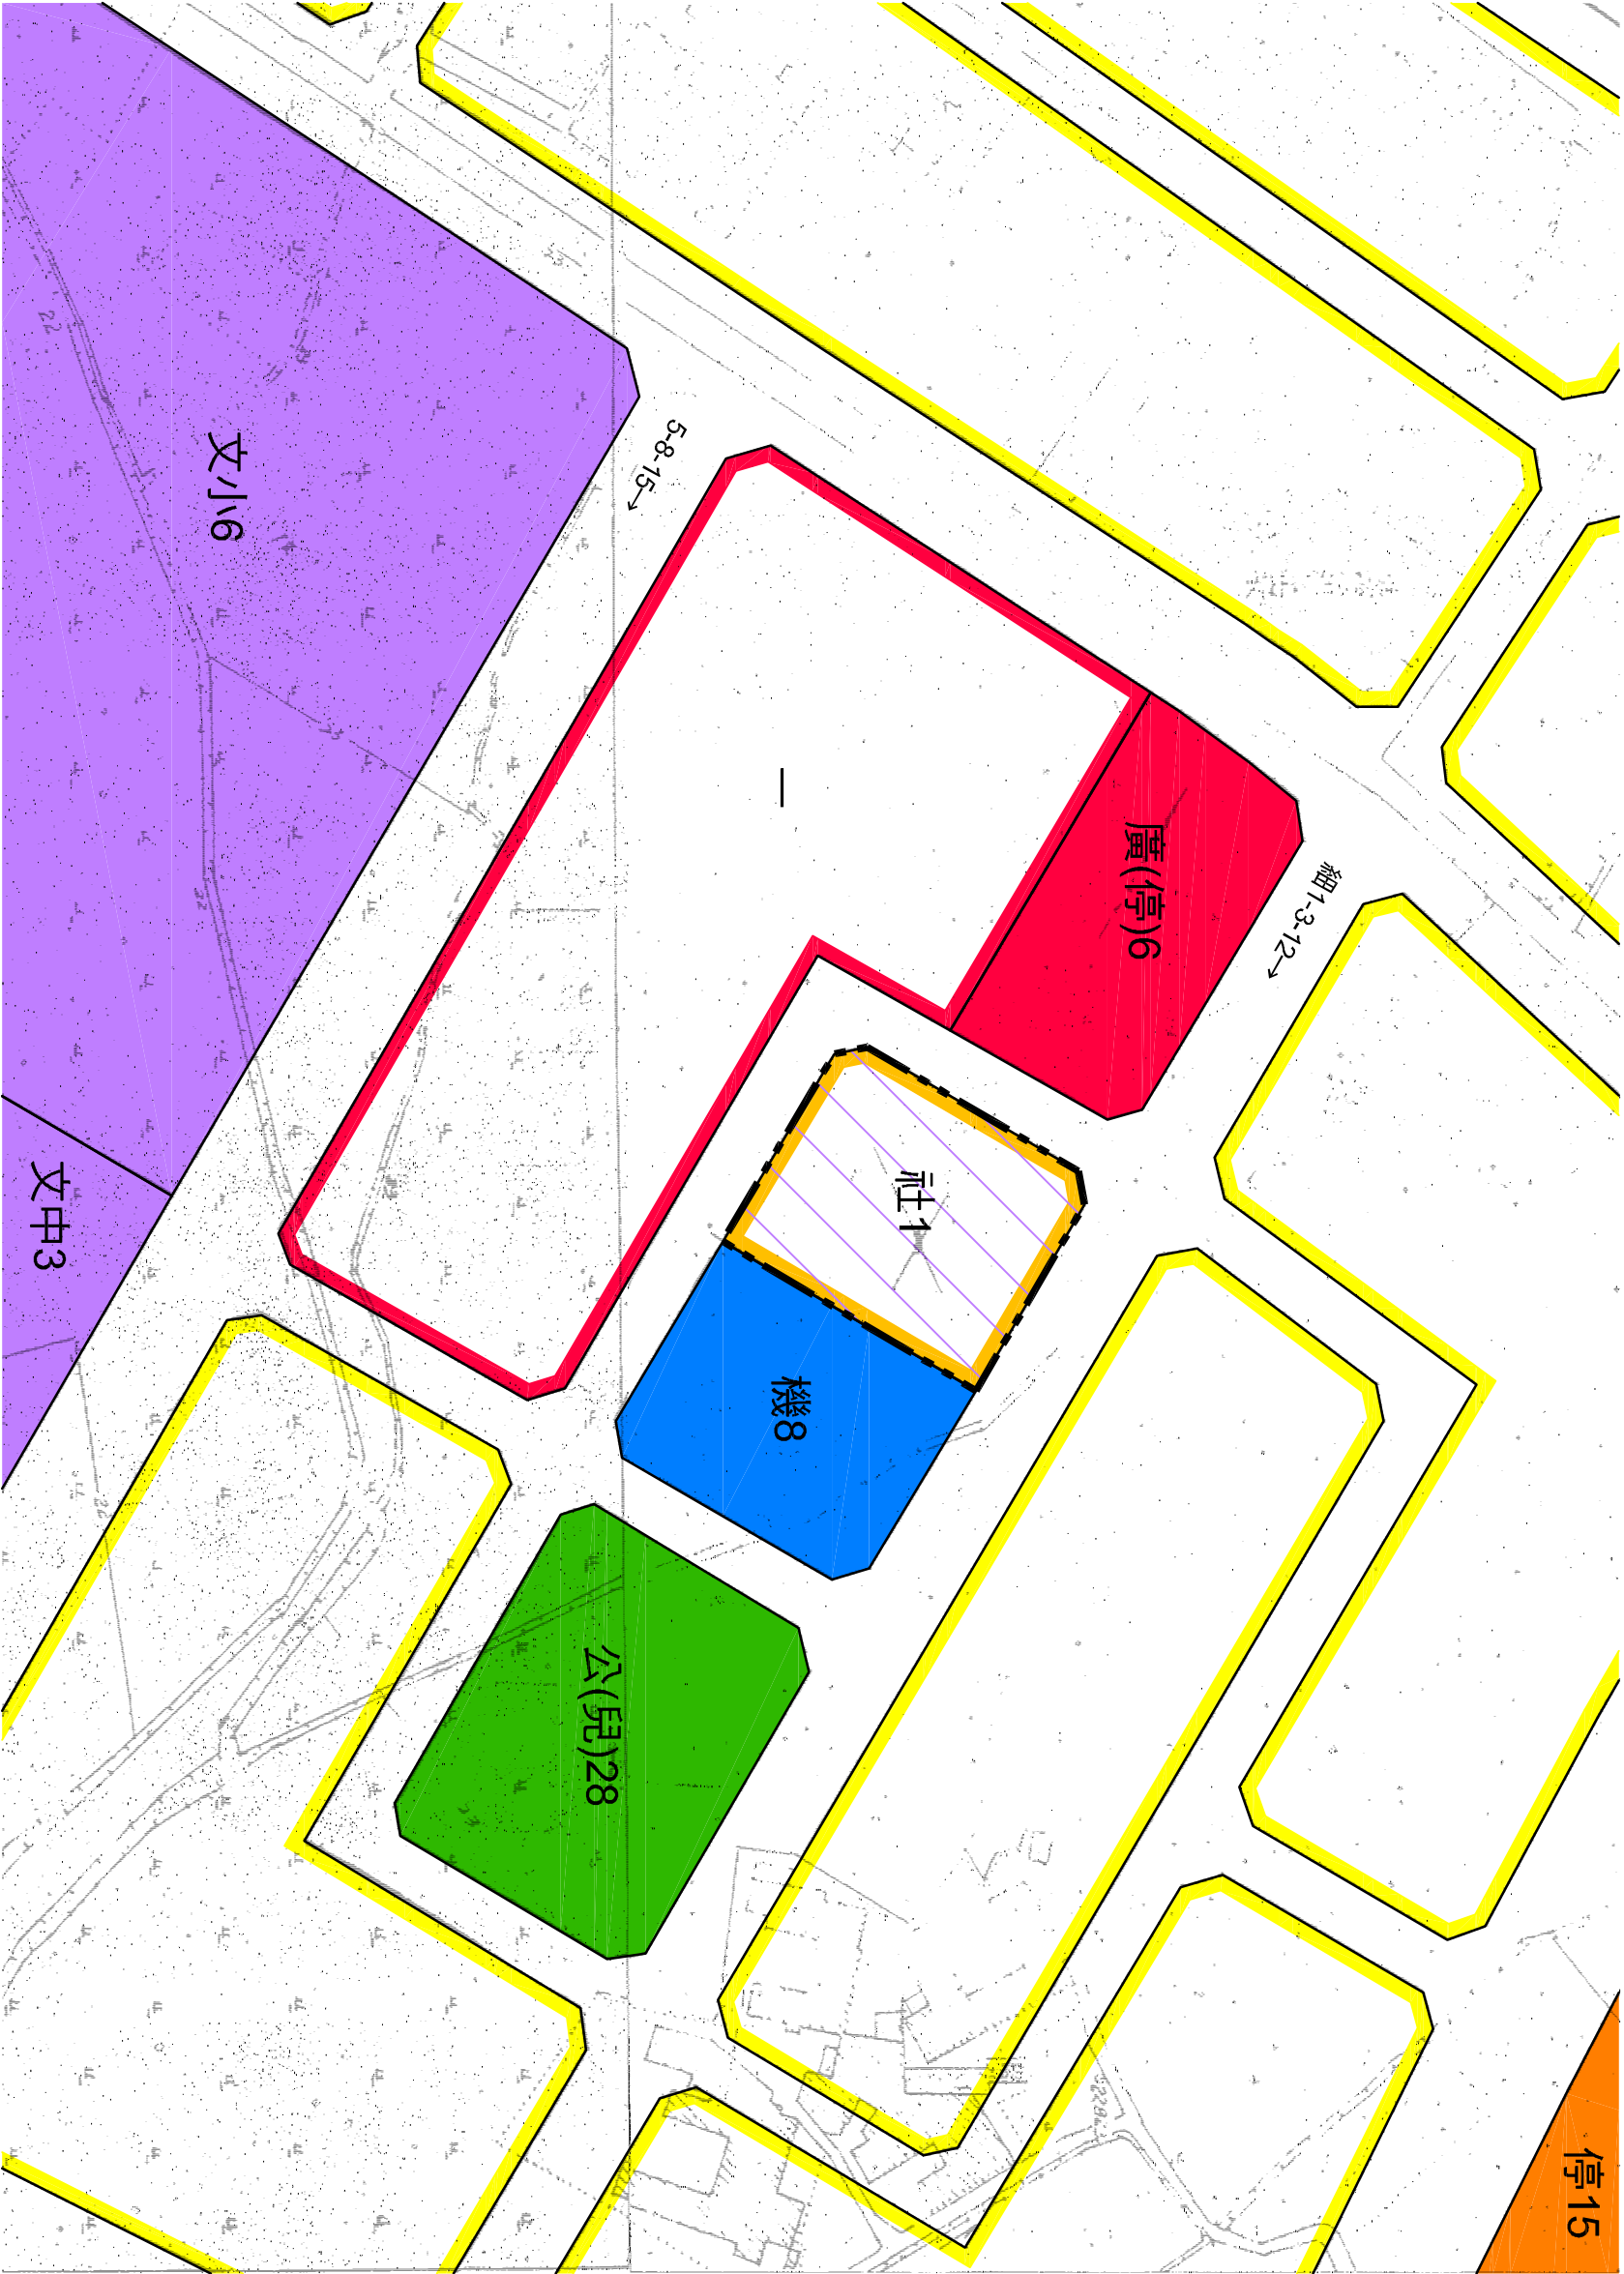

- 計畫圖例
- 住宅區
 - 商業區
 - 機關用地
 - 文小
 - 文小用地
 - 文中
 - 文中用地
 - 停車場用地
 - 廣場兼停車場用地
 - 公園兼兒童遊樂場用地
 - 變更範圍

變更圖例

變更市場用地為社教用地

註：凡本次計畫未指明變更部分，皆應以原有計畫為準。