
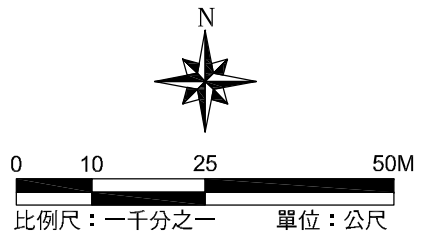


變更竹北(含斗崙地區)都市計畫(配合新竹縣竹北火車站周邊都市更新計畫)圖

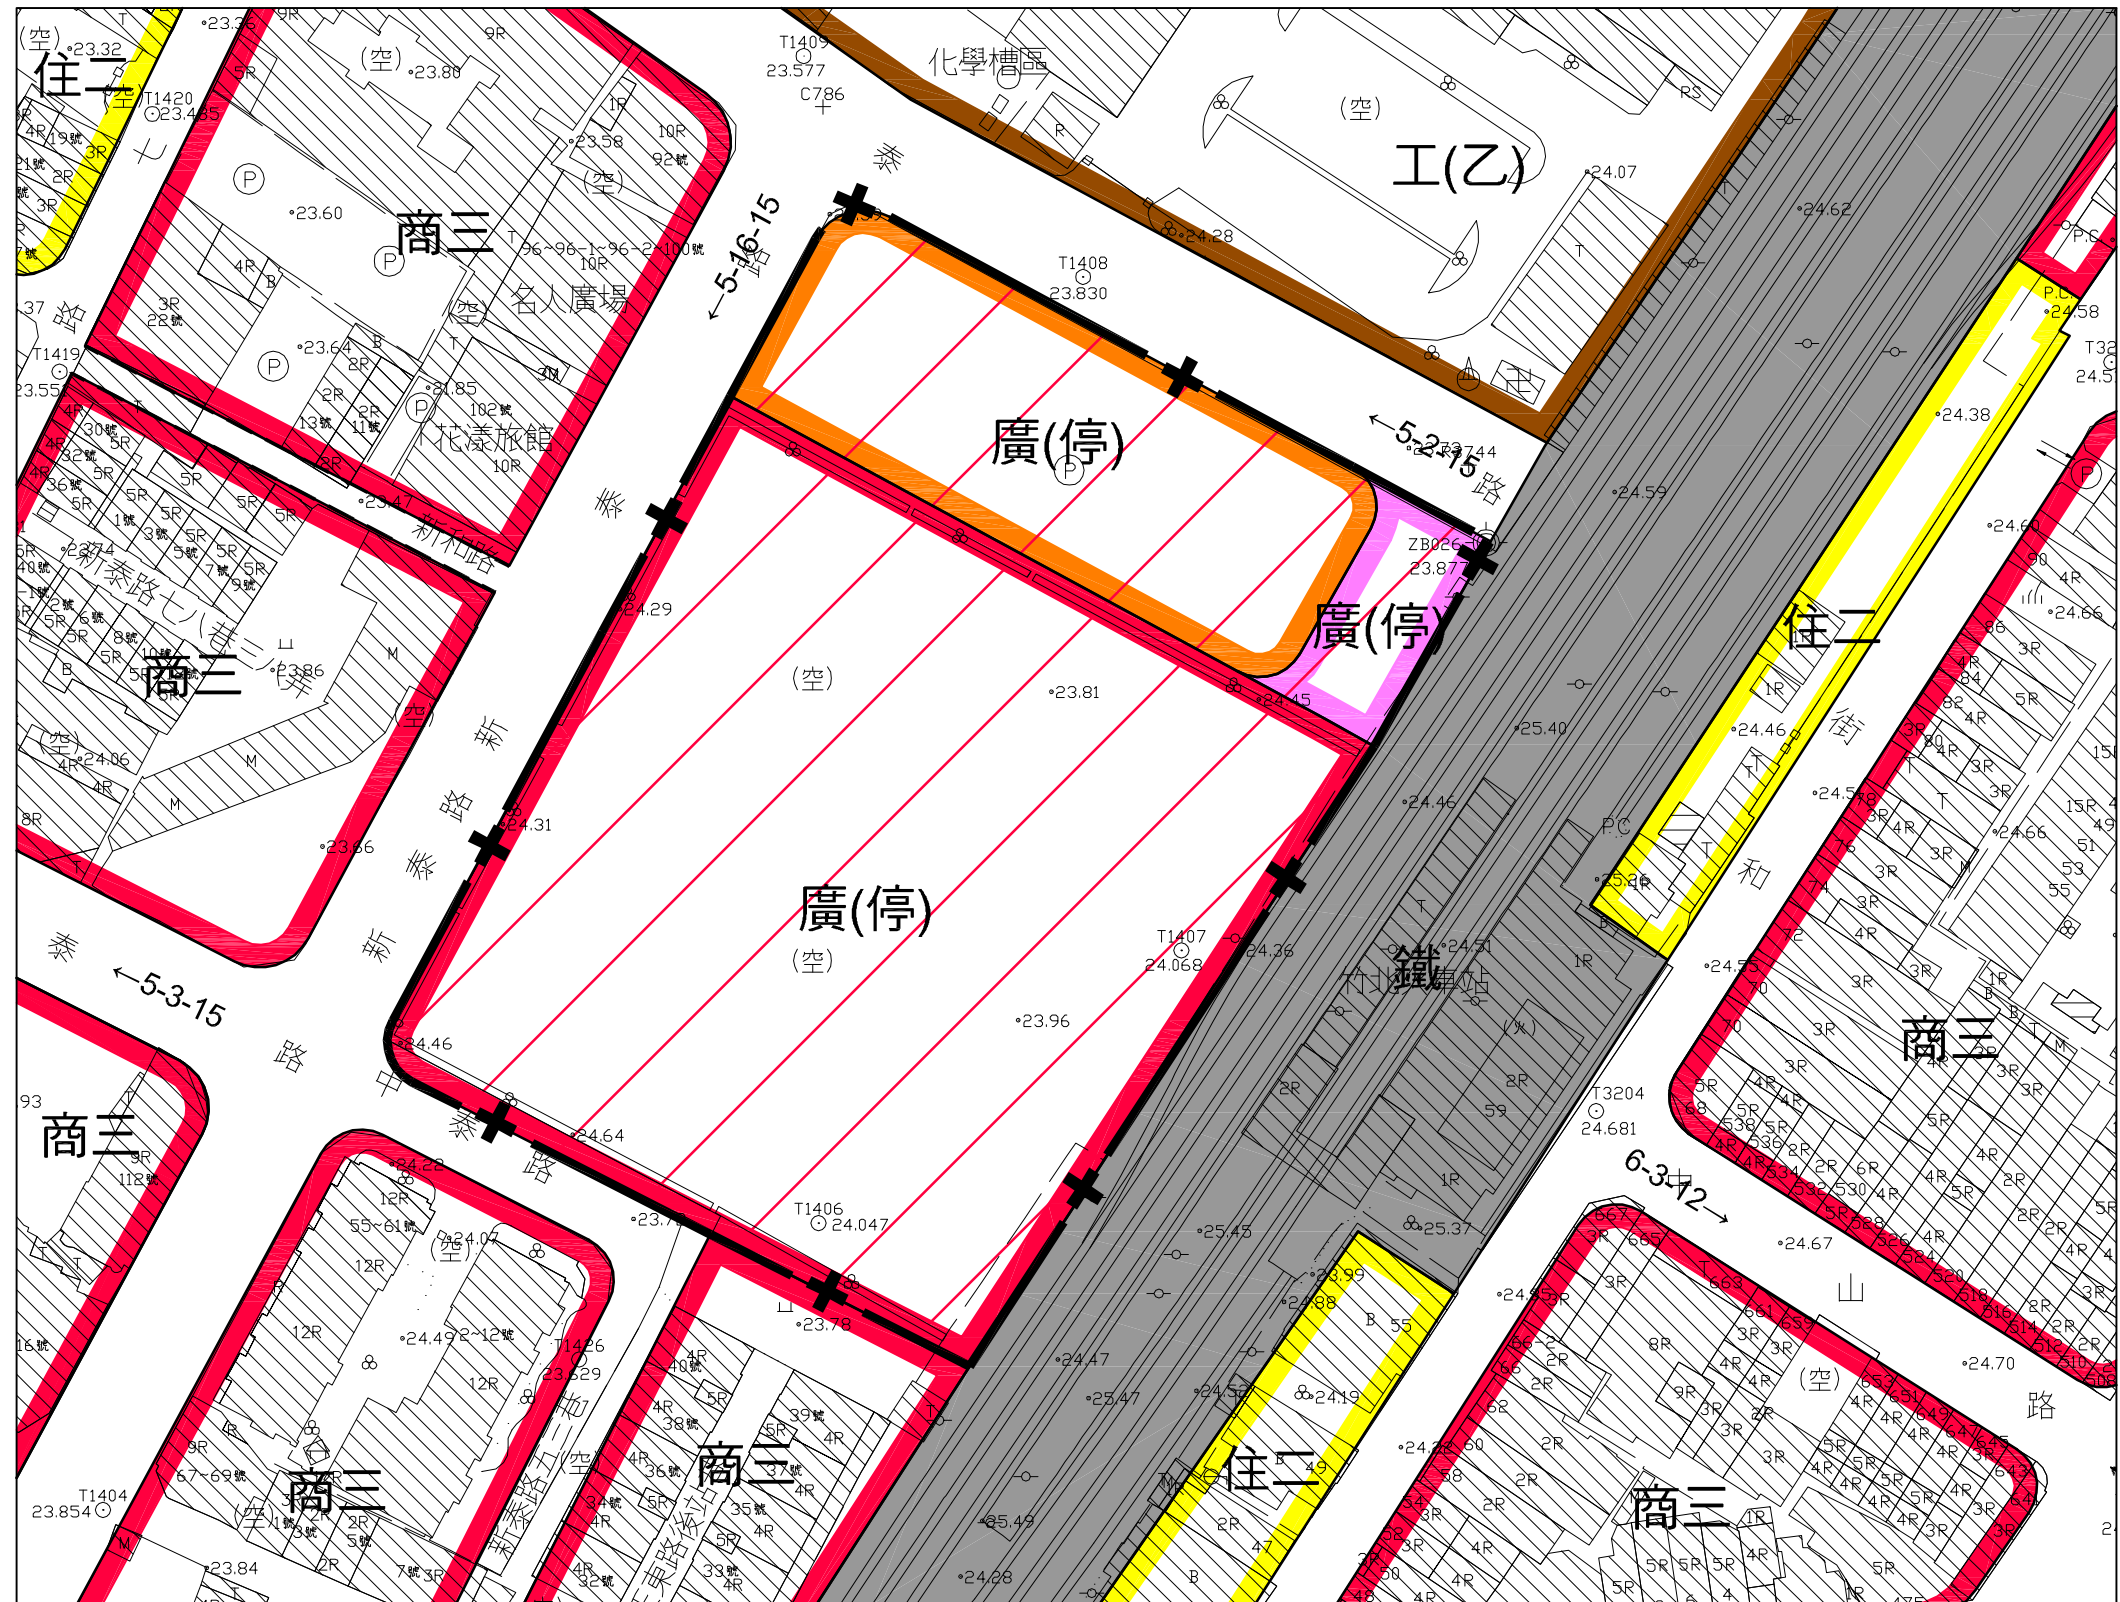

圖例

- 住二 第二種住宅區
- 商三 第三種商業區
- 工(乙) 乙種工業區
- 停 停車場用地
- 鐵 鐵路用地
- 人行步道用地
- 道路用地
- 變更範圍

變更圖例

- 廣(停) 變更廣場用地為廣場兼停車場用地
- 廣(停) 變更停車場用地為廣場兼停車場用地
- 廣(停) 變更道路用地為廣場兼停車場用地

註：凡本次計畫未指明變更部分，皆應以原有計畫為準。