
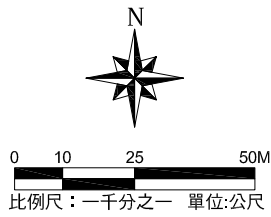


變更竹東都市計畫(部分鐵路用地、道路用地為車站專用區，部分鐵路用地為停車場用地)
(配合台灣漫畫夢工場計畫)圖

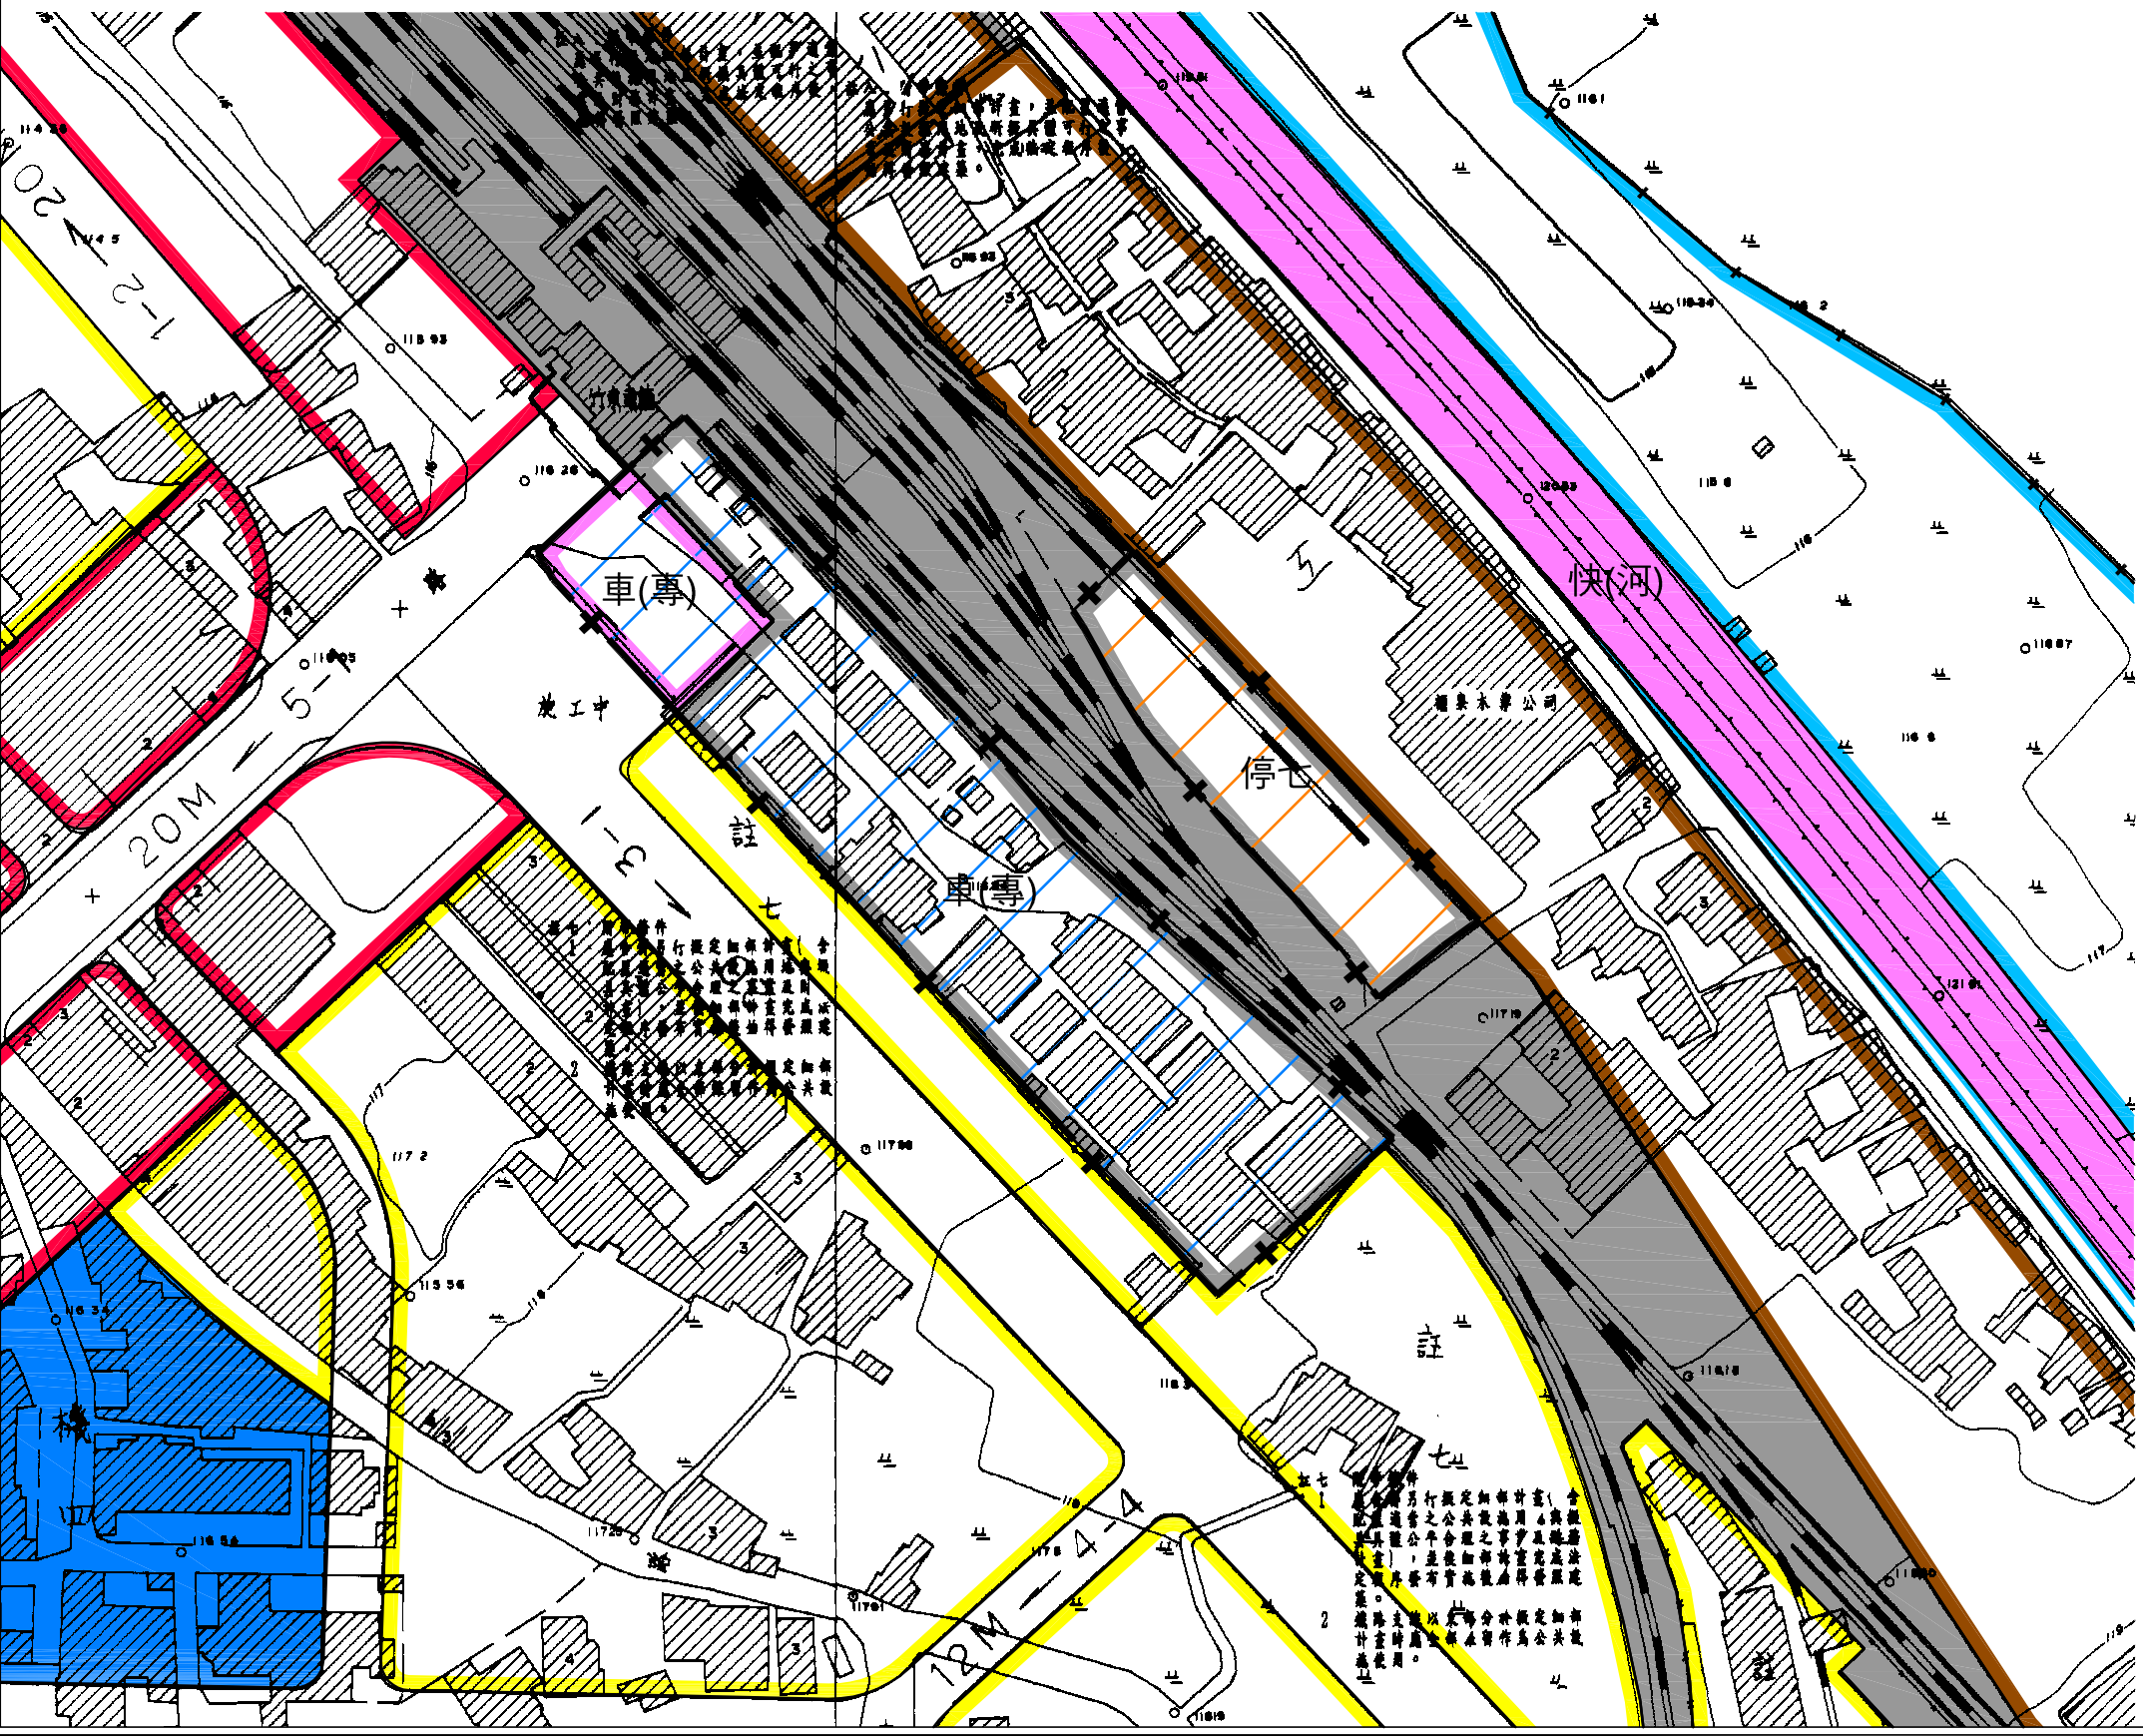

- 圖 例
- 住宅區
 - 商業區
 - 工業區
 - 河川區
 - 機關用地
 - 快速公路用地(兼供河川區使用)
 - 鐵路用地
 - 道路用地
 - 竹東都市計畫範圍線
 - 本次變更範圍線
- 變更圖例
- 變更鐵路用地為車站專用區
 - 變更鐵路用地為停車場用地
 - 變更道路用地為車站專用區

註：凡本次未指明變更部分，皆應以原有計畫為準。