



擬定竹東(頭重、二重、三重地區)都市計畫(合併「高速公路新竹交流道附近特定區計畫」新竹縣轄部分)
(部分甲種工業區為住宅區、商業區、鄰里公園兼兒童遊樂場用地、綠地用地、廣場用地、停車場用地及道路用地)細部計畫圖

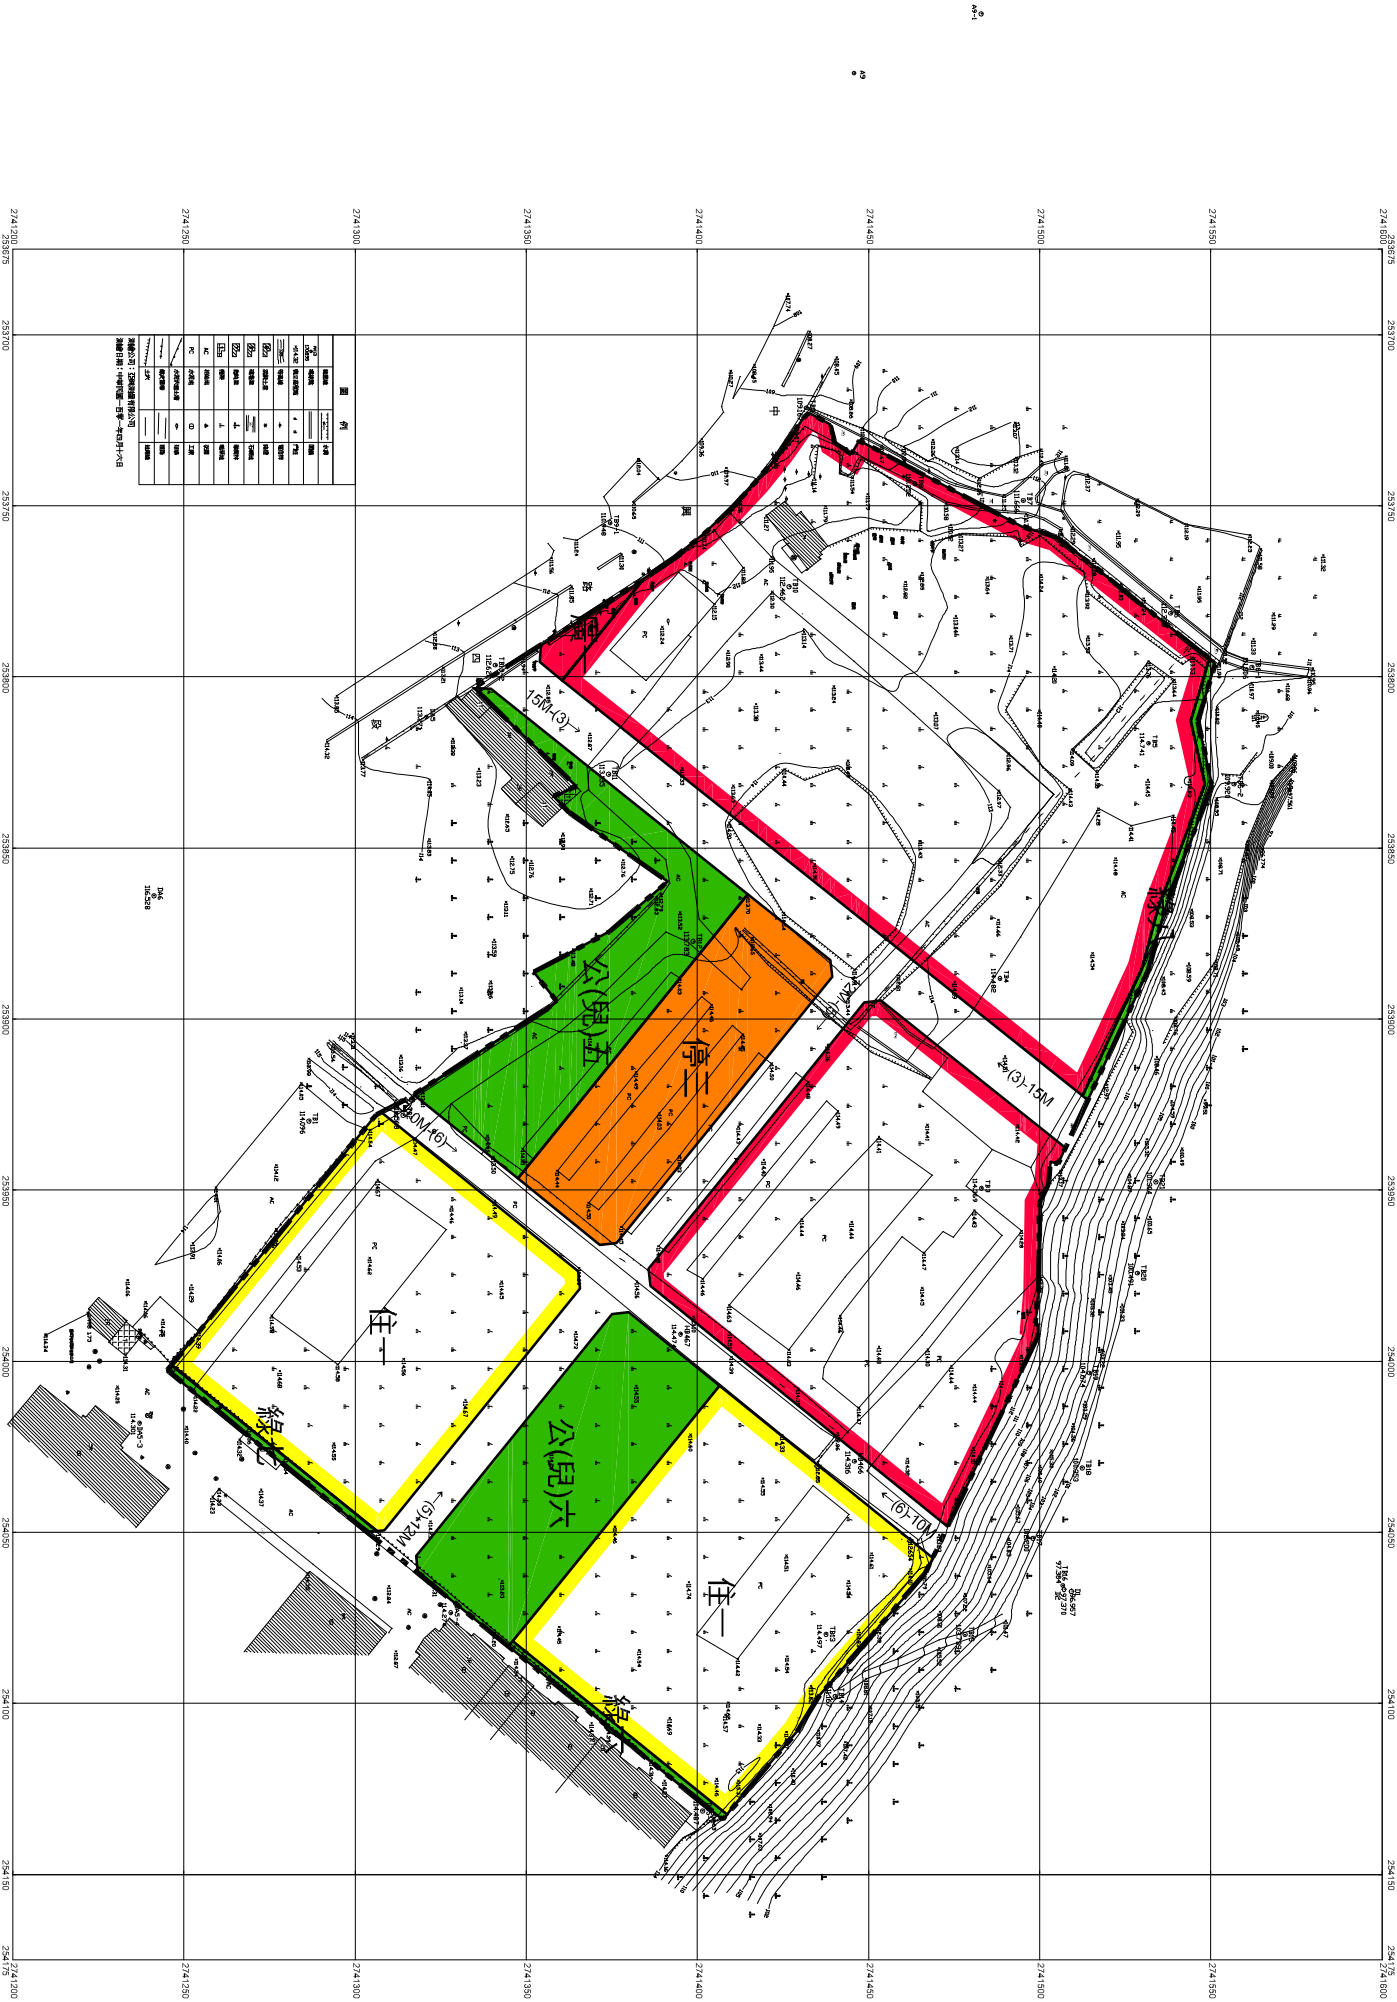

圖例	
第一種住宅區	商業區
鄰里公園兼兒童遊樂場用地	綠地用地
廣場用地	停車場用地
道路用地	本計畫區範圍

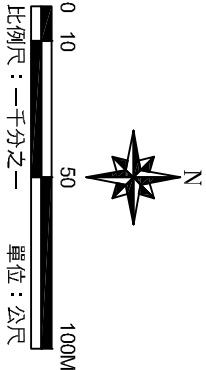

- 圖例
- 第一種住宅區
 - 商業區
 - 鄰里公園兼兒童遊樂場用地
 - 綠地用地
 - 廣場用地
 - 停車場用地
 - 道路用地
 - 本計畫區範圍