

新竹縣政府 誠摯邀請您共同參與！

變更竹東都市計畫大林路附近(原工十)細部計畫 (第一次通盤檢討)(含都市計畫圖重製)案

公開展覽說明會

【公開展覽】

- 日期：自民國105年10月19日起，計30天。
- 地點：新竹縣政府國際產業發展處、竹東鎮公所。

【公開展覽說明會】

- 日期：民國105年11月07日(星期一)，上午10時30分。
- 地點：竹東鎮公所三樓會議室(新竹縣竹東鎮東林路88號)。

計畫緣起

- ◆ 本案現行計畫業於民國85年12月4日府建都字第142269號函公告發布實施，為配合「擴大及變更竹東都市計畫(第五次通盤檢討)(含都市計畫圖重製)案」之重製成果，爰辦理通盤檢討作業。
- ◆ 另現行計畫將本計畫區規劃為三區分期開發，惟迄今尚有一區未開發完成，故擬針對市地重劃未能完成之課題並配合主計五通之重製成果辦理本次通盤檢討。

法令依據

- ◆ 都市計畫法第26條。
- ◆ 都市計畫定期通盤檢討實施辦法第46、47條。

計畫範圍與面積

- ◆ 本計畫位置位於竹東都市計畫區中西側，北側以竹東高中及住宅區為界，東南側臨中興大排、中正南路及中豐路，計畫面積12.7229公頃。

公民或團體對「變更竹東都市計畫大林路附近(原工十)細部計畫(第一次通盤檢討)(含都市計畫圖重製)案」意見表

陳情位置	土地標示：	段	小段	地號
	門牌號碼：	鄉（鎮）（市）	村（里）	鄰
陳情理由		路（街）	段	巷
			弄	號
建議事項				

是否出席新竹縣都市計畫委員會 ☐是 ☐否

申請人或其代表：

聯絡地址：


聯絡電話：

中 華 民 國 年 月 日

郵寄地點 及電話	新竹縣政府國際產業 發展處城鄉發展科收	地址：30210新竹縣竹北市光明六路10號 電話：（03）5518101轉6217
-------------	------------------------	--

任何公民或團體對本計畫案如有意見，得於公開展覽期間內以書面載明姓名或名稱及地址，檢附繪有建議內容之相關位置圖向本府國際產業發展處提出。

變更竹東都市計畫大林路附近(原工十)細部計畫(第一次通盤檢討)(含都市計畫圖重製)公開展覽示意圖

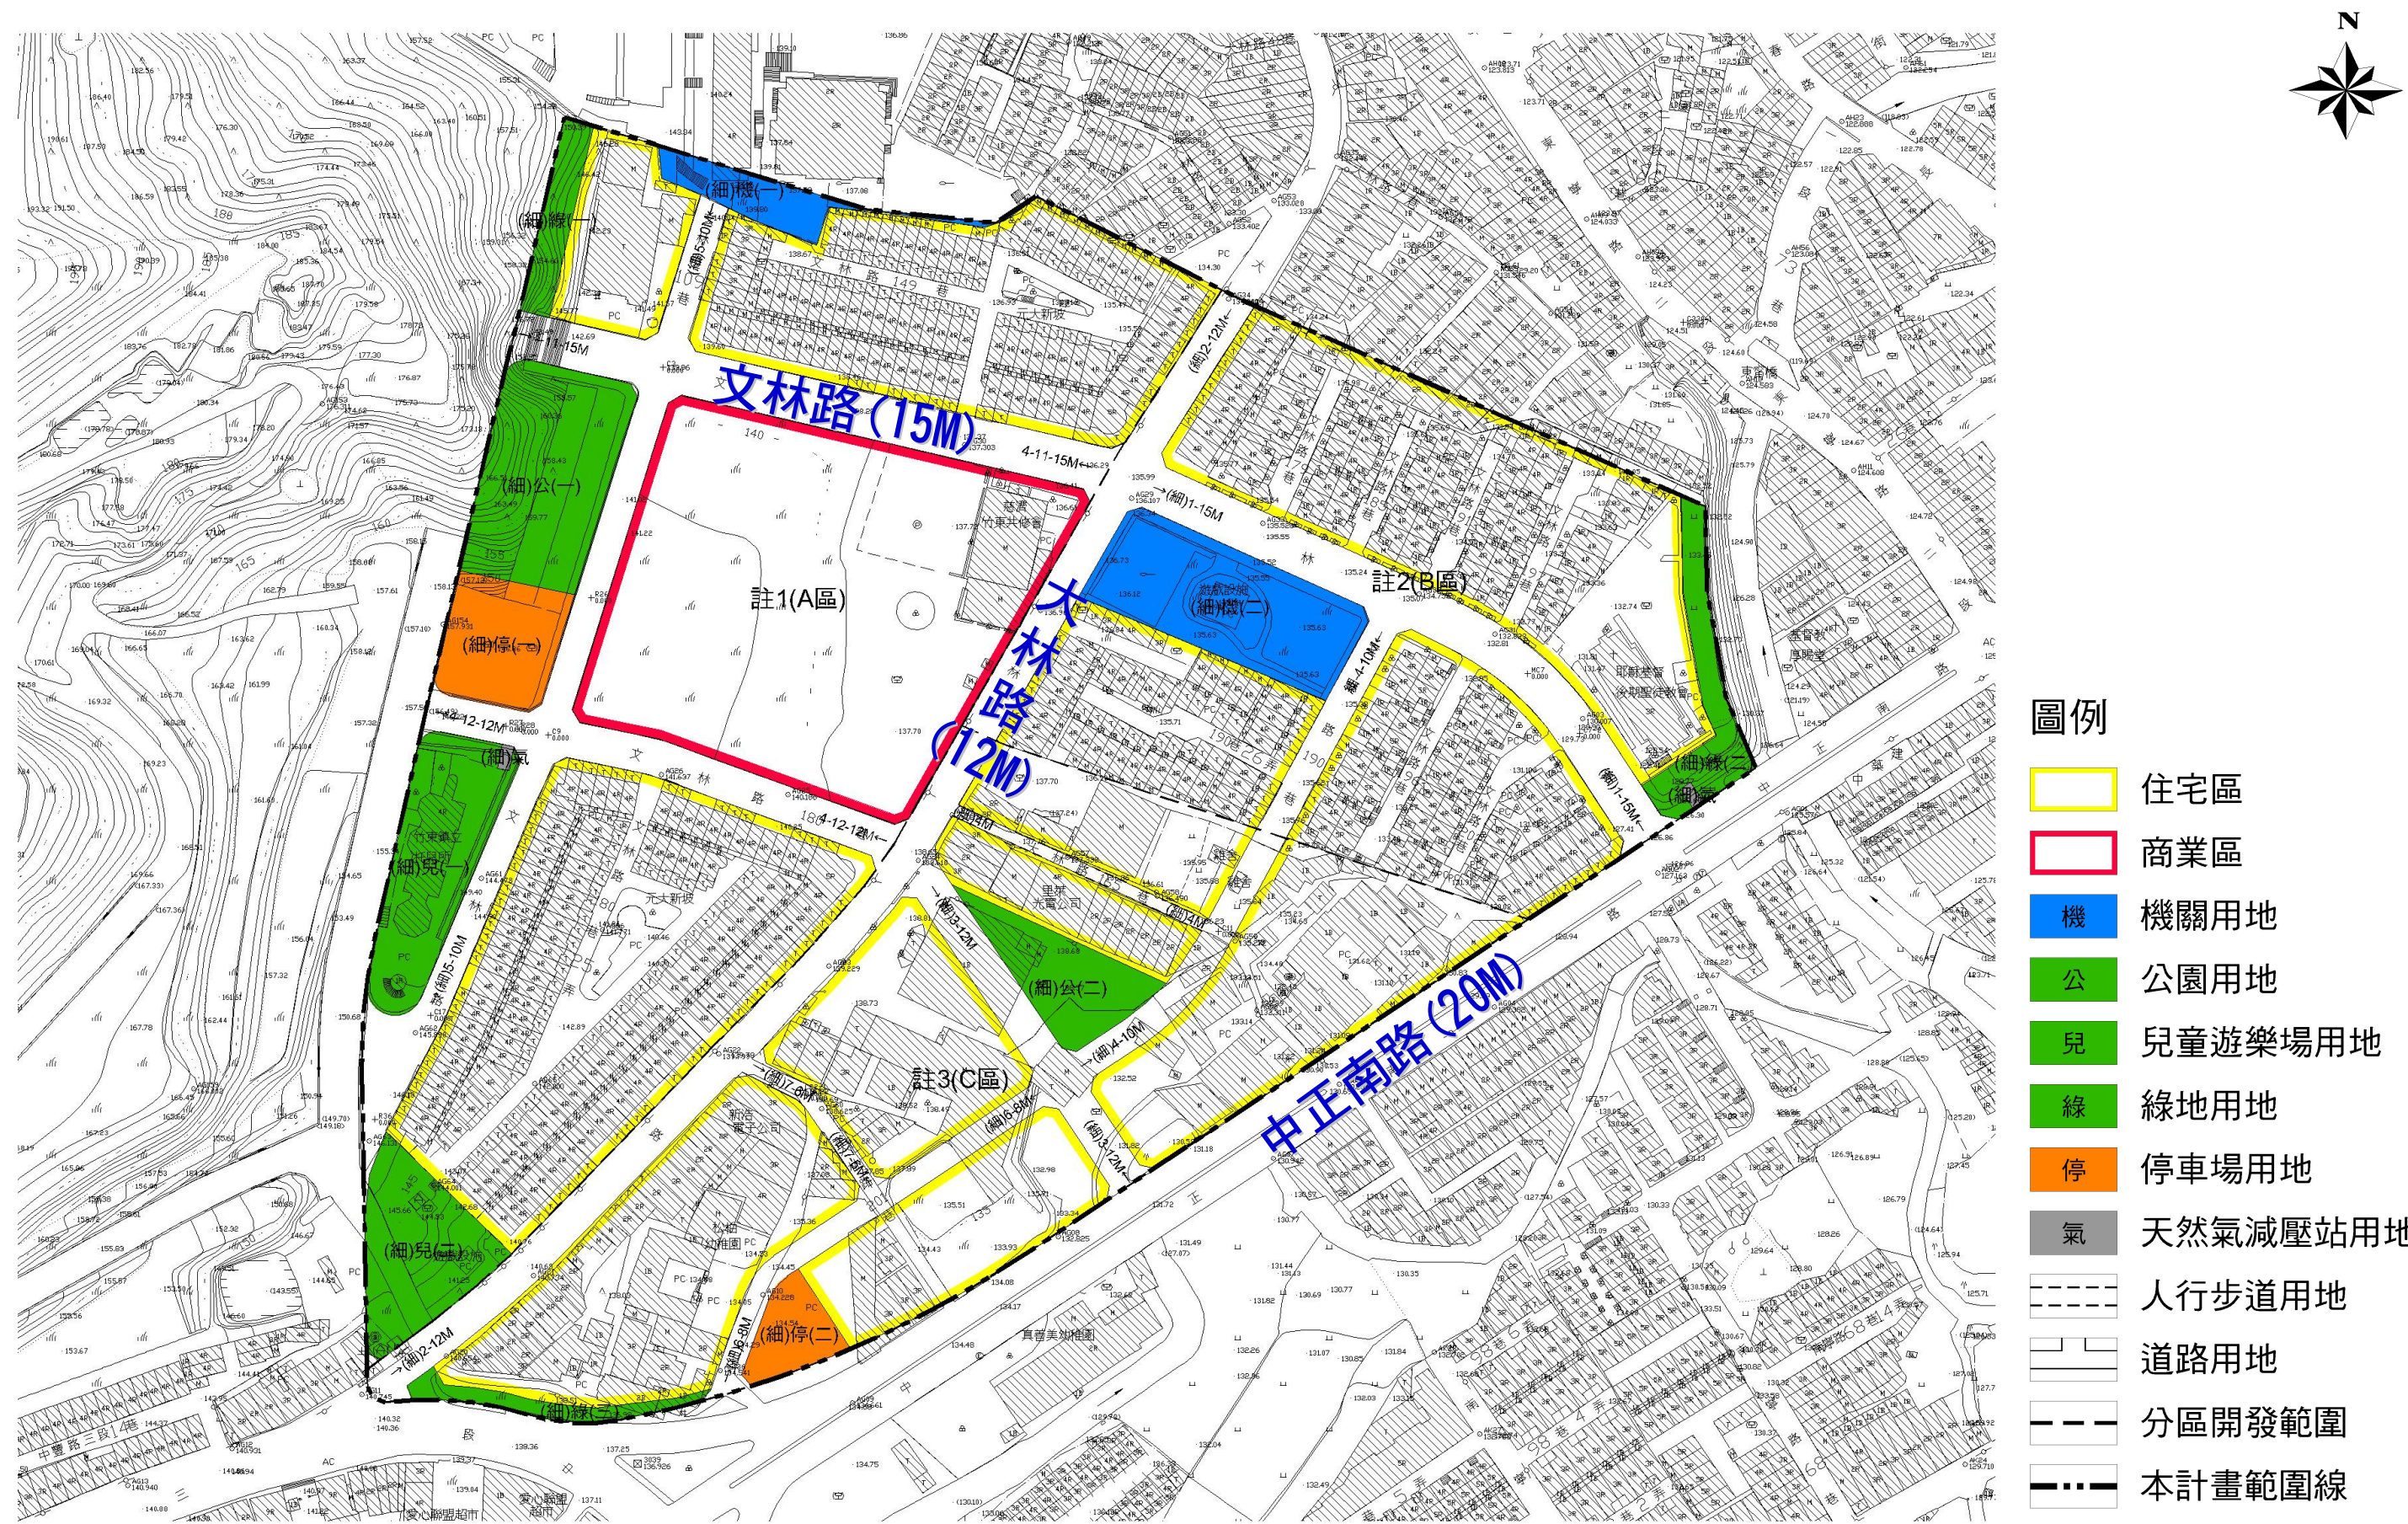

註：非屬本計畫範圍者，皆應以原有計畫為準。