

新竹縣政府 誠摯邀請您共同參與！

變更竹東都市計畫(部分工業區為住宅區、商業區、鄰里公園兼兒童遊樂場用地、綠地用地、停車場用地、廣場用地及道路用地) 細部計畫(第一次通盤檢討)
(含都市計畫圖重製)案

公開展覽說明會

【公開展覽】

- 日期：自民國105年12月6日起，計30天
- 地點：新竹縣政府國際產業發展處、竹東鎮公所。

【公開展覽說明會】

- 日期：民國105年12月21日(星期三)，上午9:30時整。
- 地點：竹東鎮公所三樓會議室(新竹縣竹東鎮東林路88號)。

計畫緣起

- ◆ 本案現行計畫業於民國99年9月30日府工都字第0990156073號函公告發布實施，為配合「擴大及變更竹東都市計畫(第五次通盤檢討)(含都市計畫圖重製)案」之重製成果，以及新竹縣相關管制事項與本細部計畫區之特性，爰辦理通盤檢討作業。

法令依據

- ◆ 都市計畫法第26條。
- ◆ 都市計畫定期通盤檢討實施辦法第46、47條。

計畫範圍與面積

- ◆ 本計畫位置位於竹東都市計畫區中央，北側臨中正路及工業一路、西側臨東寧路，南側臨工業二路，而東側則鄰近北興路，計畫面積約8.5882公頃。

公民或團體對「變更竹東都市計畫(部分工業區為住宅區、商業區、鄰里公園兼兒童遊樂場用地、綠地用地、停車場用地、廣場用地及道路用地) 細部計畫(第一次通盤檢討)(含都市計畫圖重製)案」意見表

陳情位置	土地標示：	段	小段	地號
	門牌號碼：	鄉（鎮）（市）	村（里）	鄰
陳情理由	路（街）	段	巷	弄
建議事項			號	樓

是否出席新竹縣都市計畫委員會 ☐是 ☐否

申請人或其代表：

聯絡地址：


聯絡電話：

中華民國 年 月 日

郵寄地點 及電話	新竹縣政府國際產業 發展處城鄉發展科收	地址：30210新竹縣竹北市光明六路10號 電話：（03）5518101轉6217
-------------	------------------------	--

任何公民或團體對本計畫案如有意見，得於公開展覽期間內以書面載明姓名或名稱及地址，檢附繪有建議內容之相關位置圖向本府國際產業發展處提出。

變更竹東都市計畫(部分工業區為住宅區、商業區、鄰里公園兼兒童遊樂場用地、綠地用地、停車場用地、廣場用地及道路用地) 細部計畫(第一次通盤檢討)(含都市計畫圖重製)公開展覽示意圖

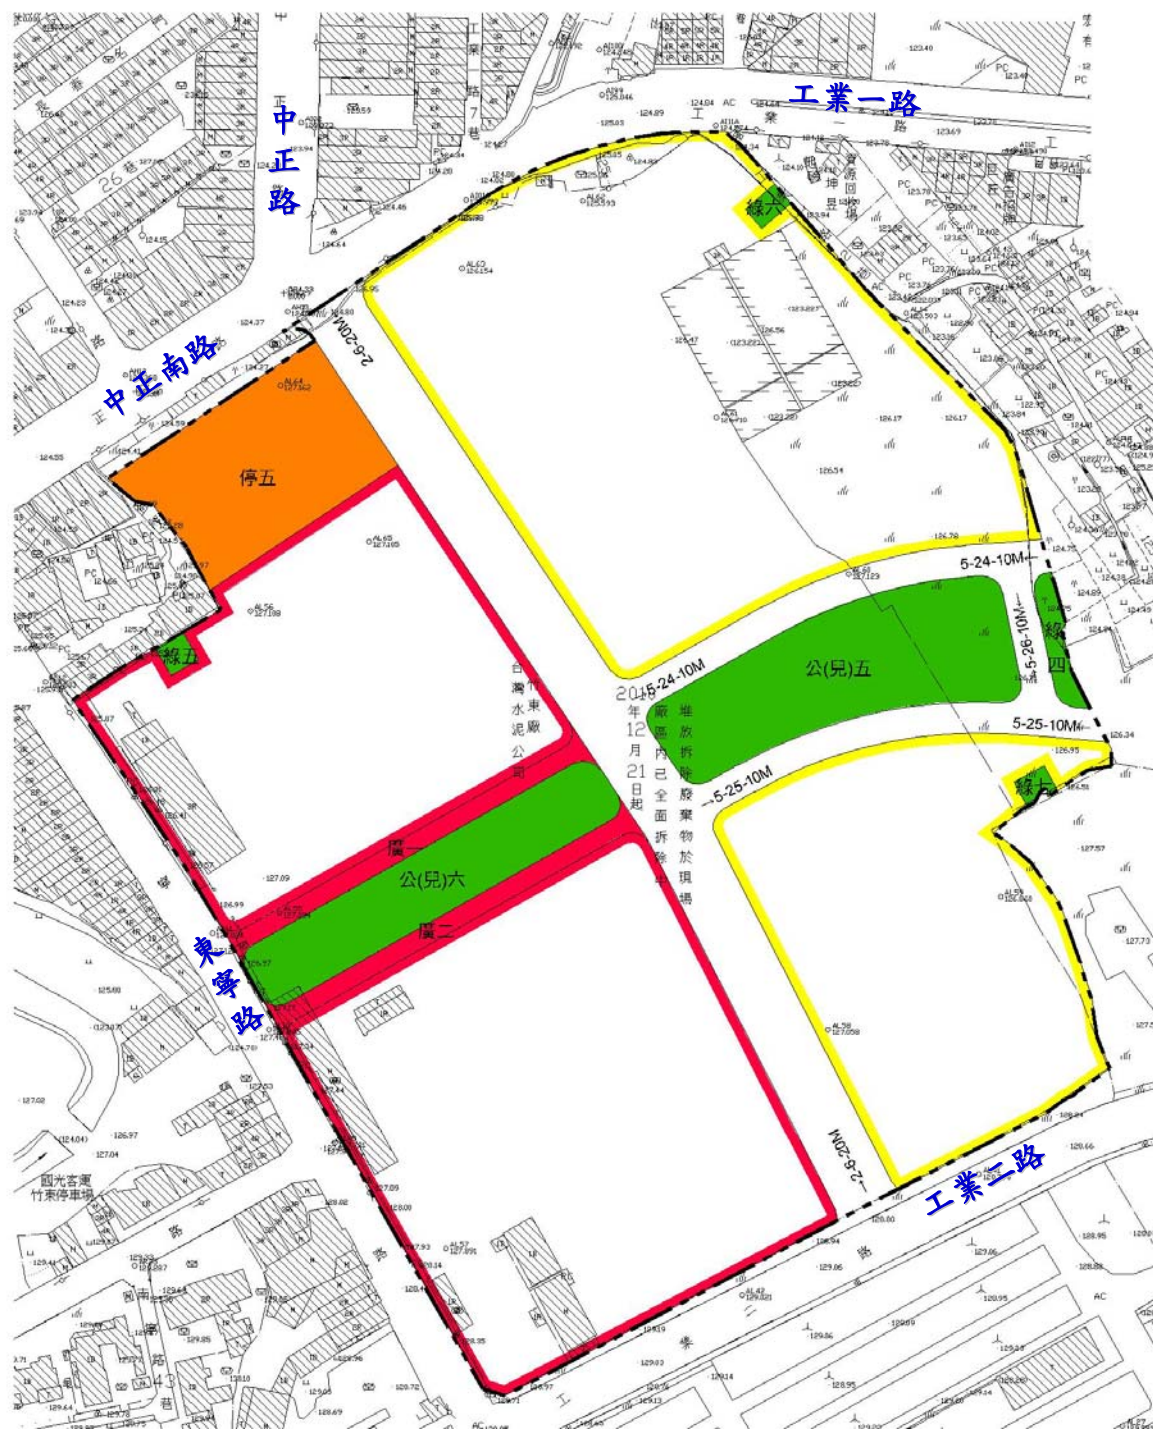

圖例

- 住宅區
- 商業區
- 公(兒) 鄰里公園兼兒童遊樂場用地
- 綠 綠地用地
- 廣 廣場用地
- 停 停車場用地
- 道路用地
- 計畫範圍

註：凡本次未指明變更部分，均應以原有計畫為準。