

新竹縣政府 誠摯邀請您共同參與！

擬定竹東都市計畫(竹東旅遊服務園區附近地區)

細部計畫案

公開展覽說明會

【公開展覽】

- 日期：自民國108年07月5日起，計30天。
- 地點：新竹縣政府國際產業發展處、竹東鎮公所。

【公開展覽說明會】

- 日期：民國108年07月22日(星期一)，上午11:00時整。
- 地點：竹東鎮公所三樓會議室(新竹縣竹東鎮東林路88號)。

計畫緣起

- ◆ 本計畫區之整體規劃，係配合新竹縣整體觀光發展、並考量服務至新竹縣旅遊之觀光遊客服務需求，預計於竹東鎮興建具客家文化特色之新竹縣竹東旅遊服務園區，以結合旅遊資訊、行政機能、住宿、農特產品展售、客家藝文表演以及其他經縣府審核同意設置之相關設施，並以多功能複合型之發展核心區作為規劃主軸。另本計畫於「擴大及變更竹東主要計畫(第五次通盤檢討暨都市計畫圖重製)案」(內政部都市計畫委員會第943次會議審議通過)變更內容明細表中業已列為變更案縣都委會審竣編號第2-9案(公展編號第2-10案)。
- ◆ 再考量都市計畫定期通盤檢討實施辦法第6條至第8條有關都市防災、滯洪設施、生態都市發展規劃原則等相關規定；爰此，依據都市計畫法第17條及22條之規定擬定細部計畫。

法令依據

- ◆ 都市計畫法第17、22條。

計畫範圍與面積

- ◆ 本計畫位置北側以工業一路為界、東側臨北興路、南側以工業二路為界，西側則以「竹東都市計畫(部分工業區為住宅區、商業區、鄰里公園兼兒童遊樂場用地、綠地用地、停車場用地、廣場用地及道路用地)細部計畫案」範圍線(竹東台泥廠舊址)為界，面積約12.9656公頃。

任何公民或團體對本計畫案如有意見，得於公開展覽期間內以書面載明姓名或名稱及地址，檢附繪有建議內容之相關位置圖向本府國際產業發展處提出。

公民或團體對「擬定竹東都市計畫(竹東旅遊服務園區附近地區)細部計畫案」意見表

陳情位置	土地標示：	段	小段	地號
	門牌號碼：	鄉(鎮)(市)	村(里)	鄰
陳情理由	路(街)	段	巷	弄
建議事項	號	樓		

是否出席新竹縣都市計畫委員會 是 否

申請人或其代表：


聯絡地址：

聯絡電話：

中華民國 年 月 日

郵寄地點及電話	新竹縣政府國際產業發展處城鄉發展科收	地址：30210新竹縣竹北市光明六路10號 電話：(03) 5518101轉6219
---------	--------------------	---

擬定竹東都市計畫(竹東旅遊服務園區附近地區)細部計畫公開展覽示意圖

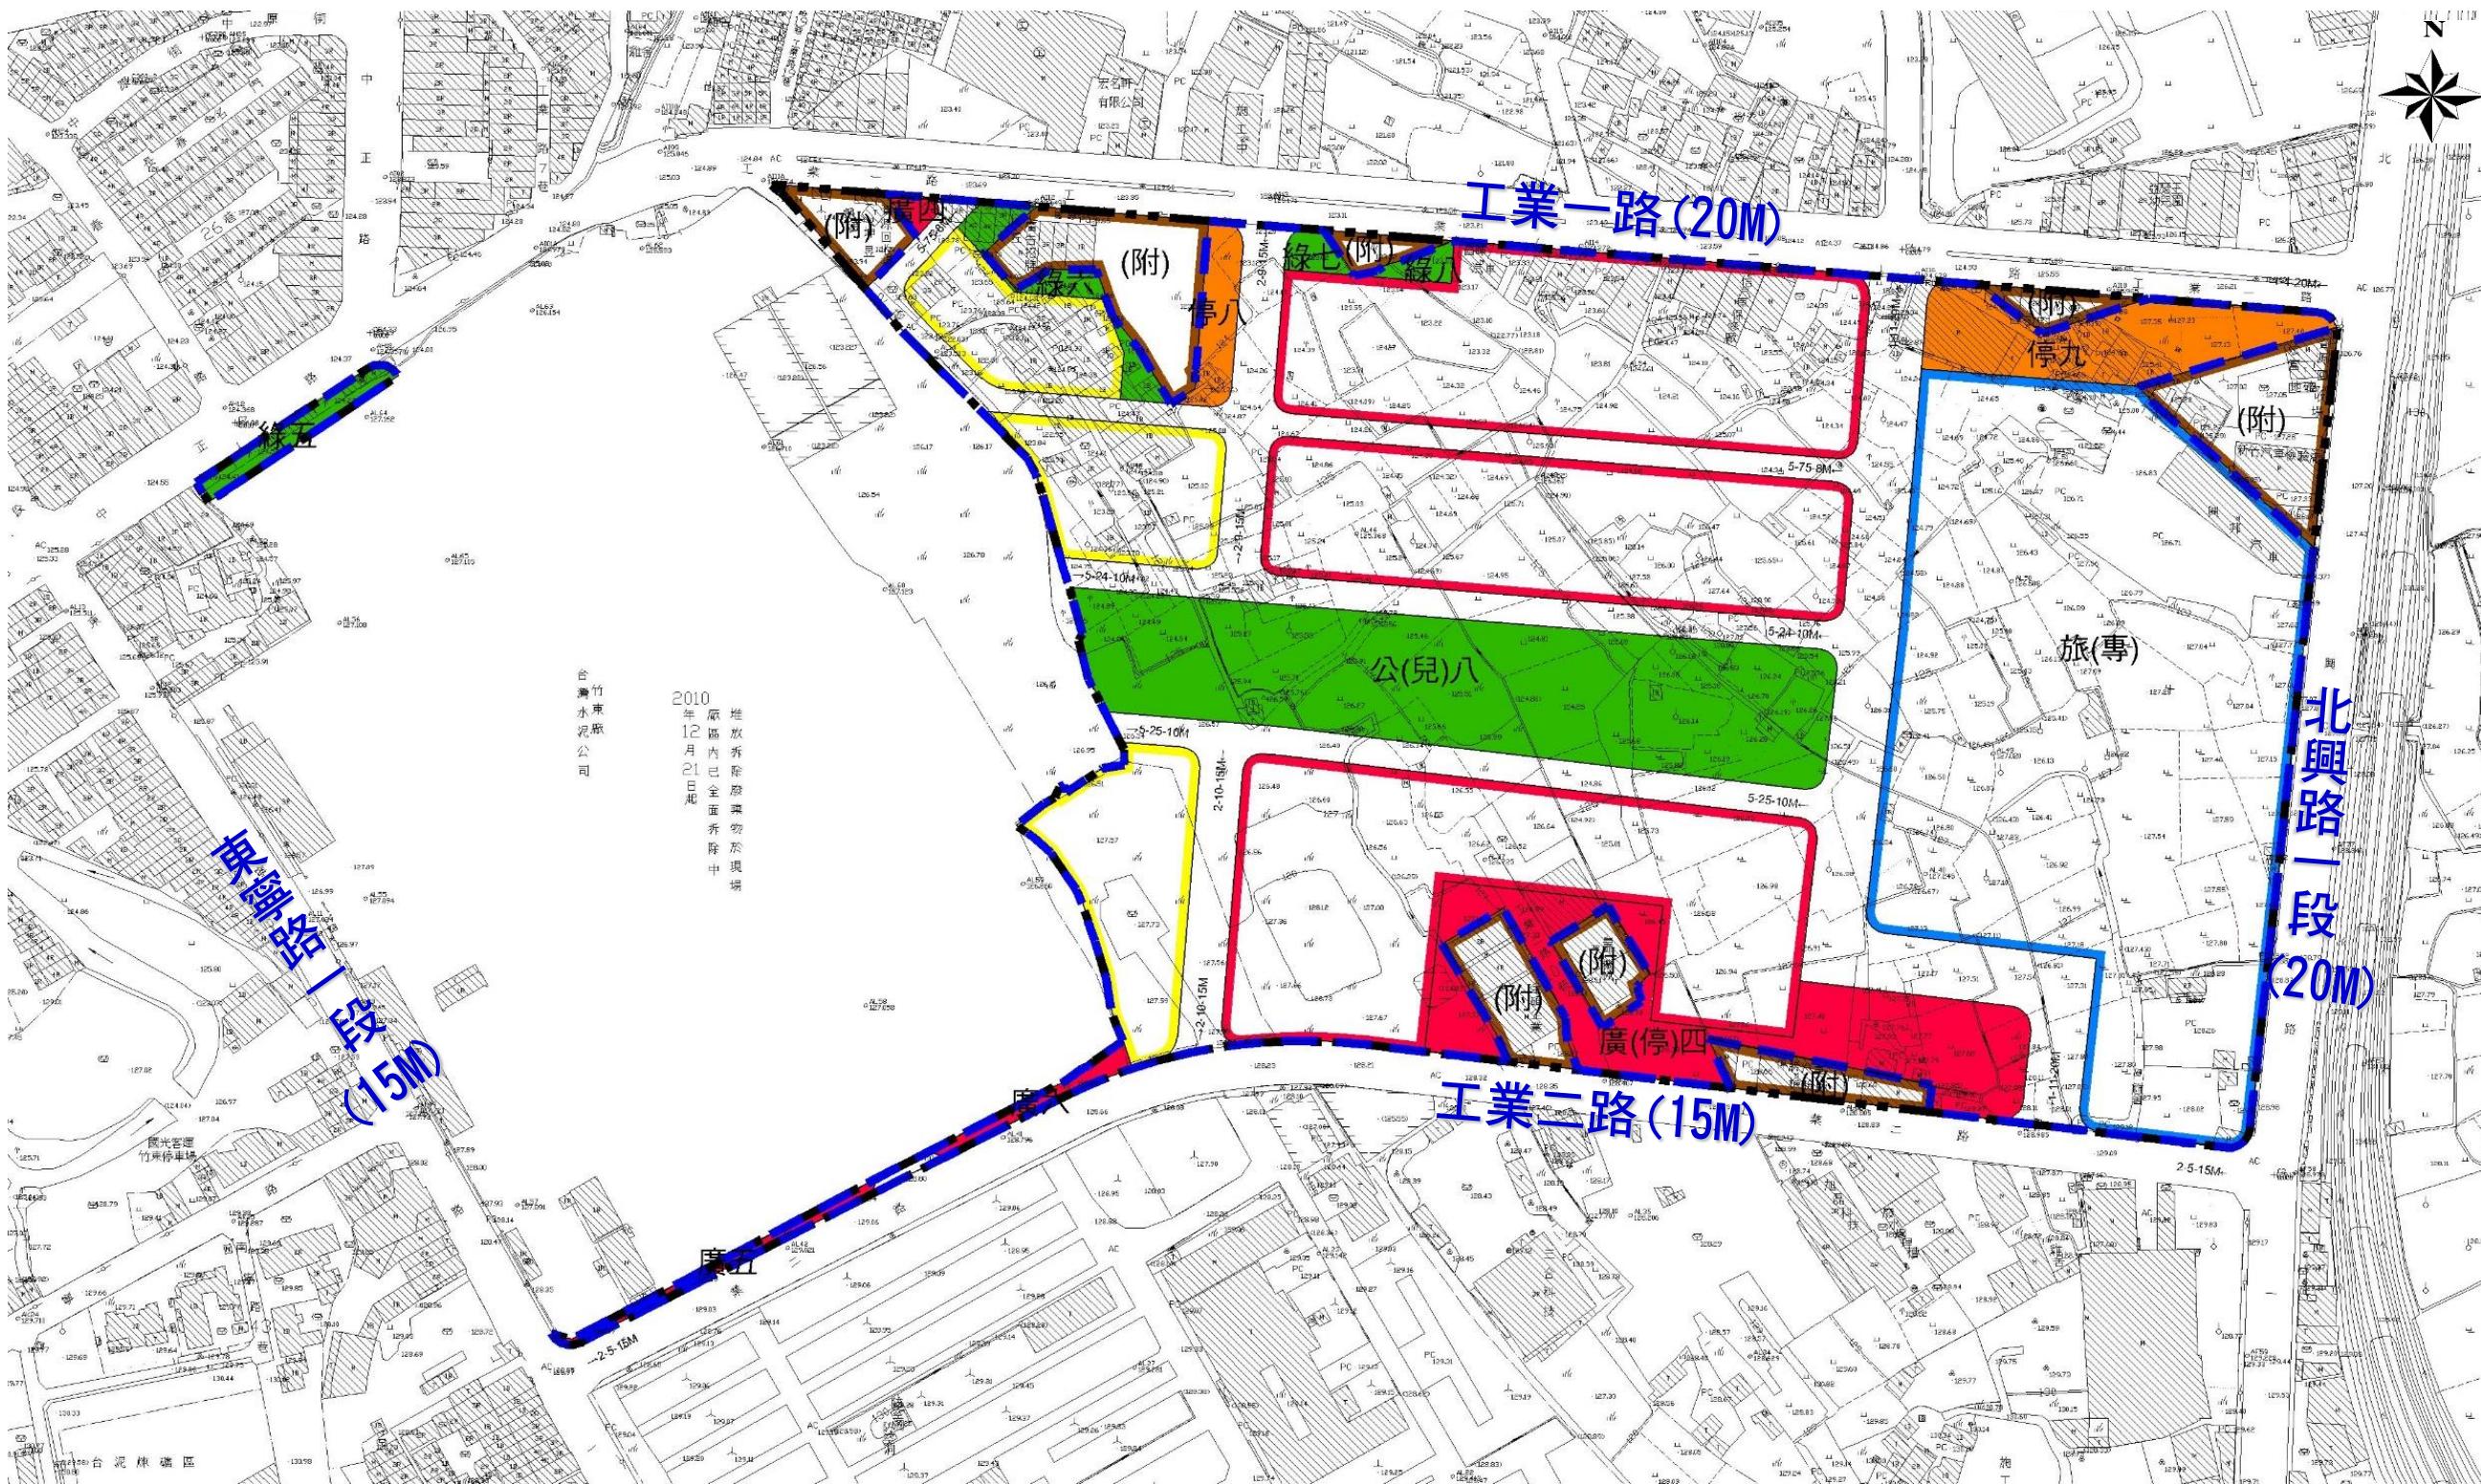

圖例

- | | | |
|---------------|-------------------|--------|
| 住宅區 | 公(兒) 鄰里公園兼兒童遊樂場用地 | 廣 廣場用地 |
| 商業區 | 綠 綠地用地 | 道路用地 |
| (附) 工業區(附帶條件) | 停 停車場用地 | 整體開發範圍 |
| 旅(專) 旅遊服務專用區 | 廣(停) 廣場兼停車場用地 | 本計畫範圍 |

註1：非屬本計畫範圍者，皆應以原有計畫為準。

註2：圖面註明『附帶條件』部分詳見計畫書條件內容。