


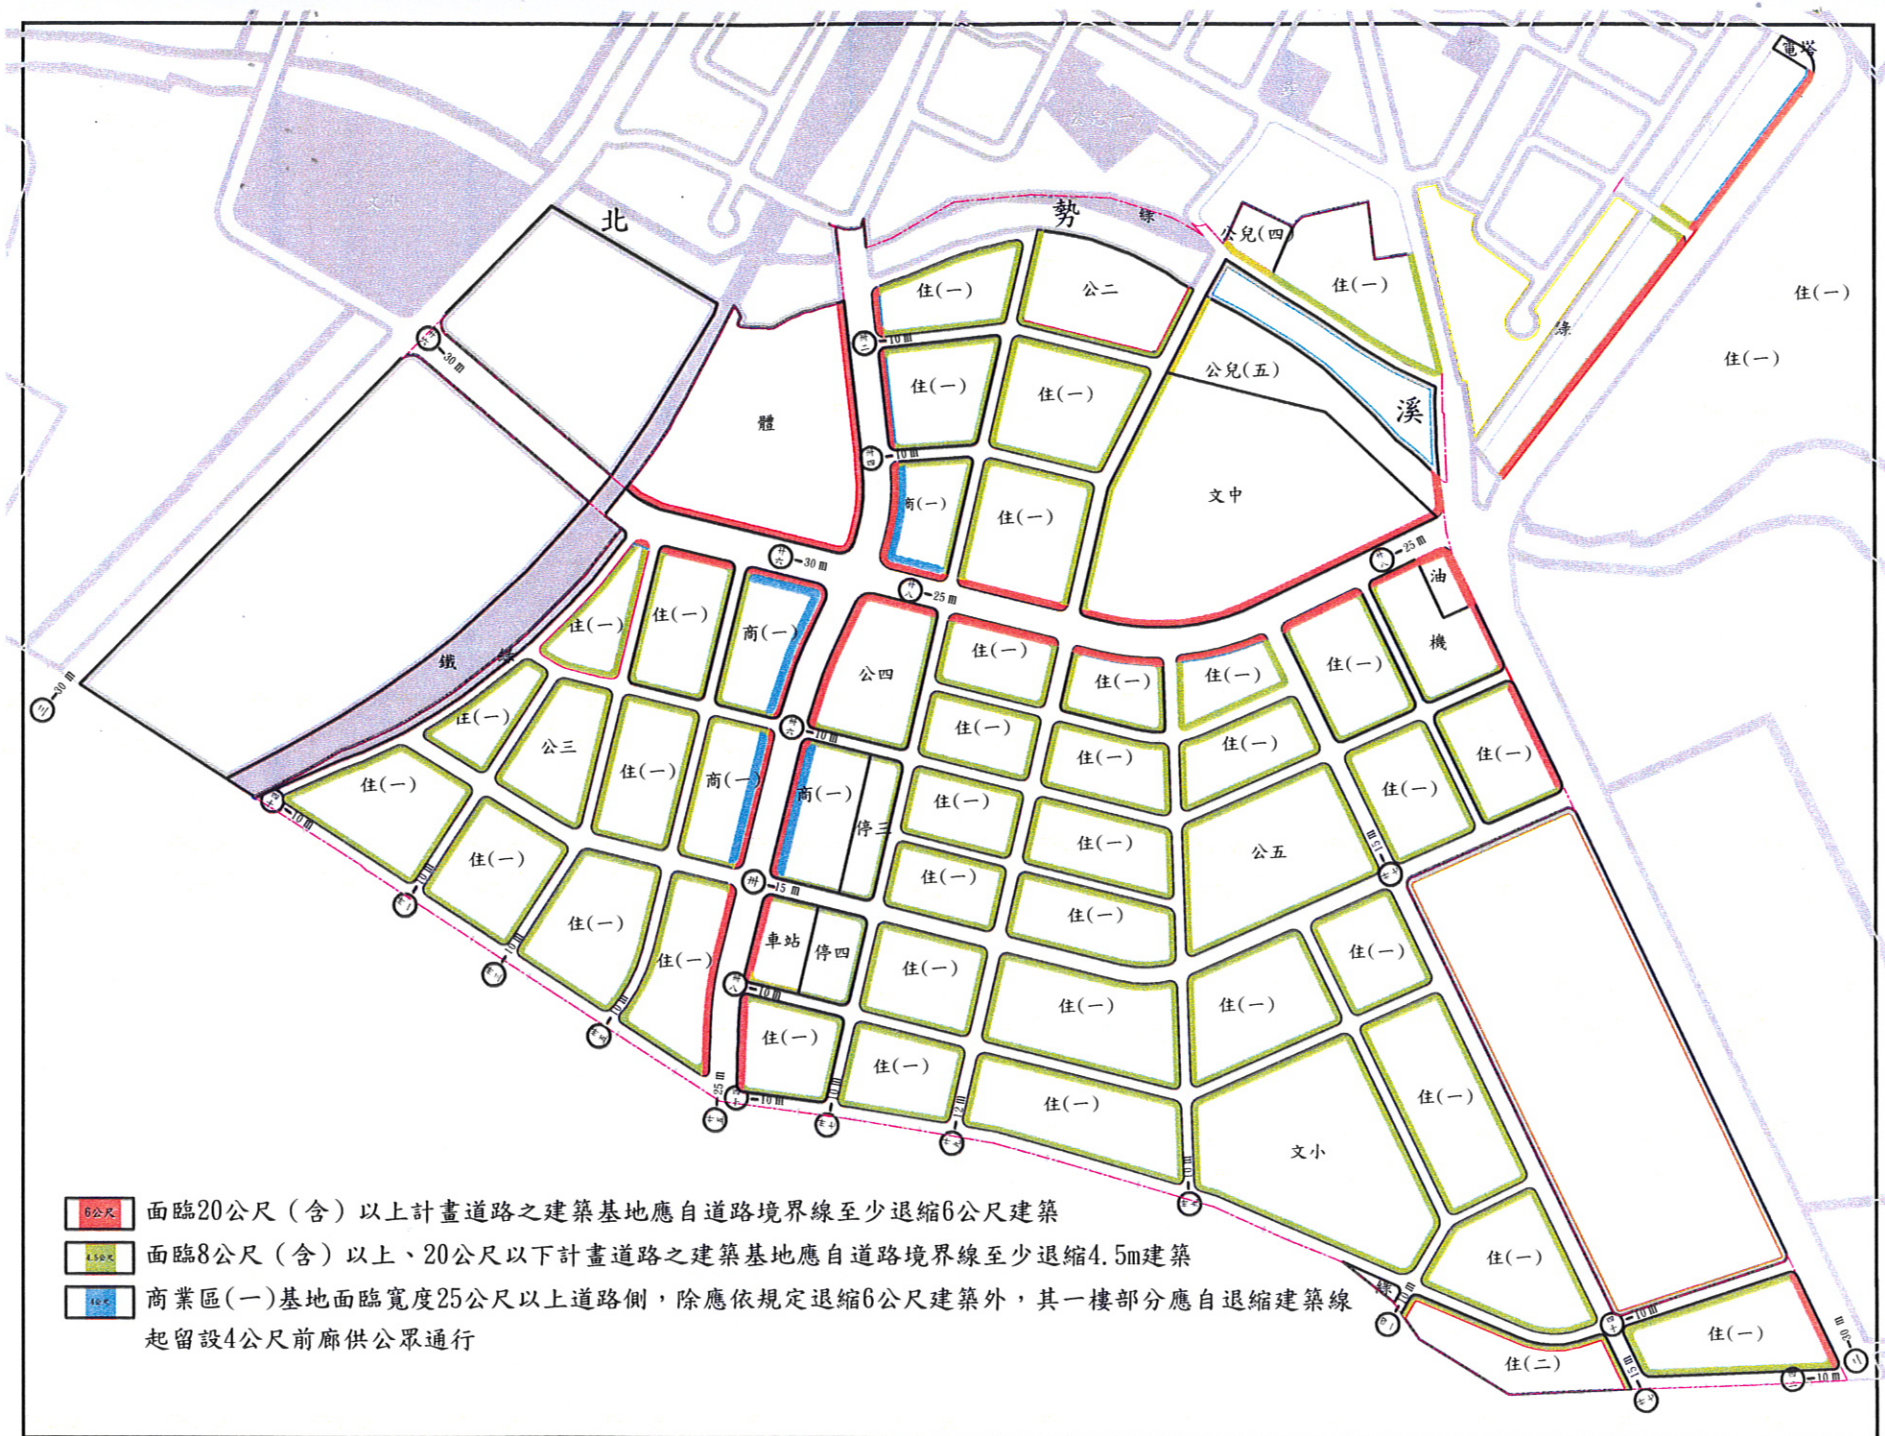

附圖二 退縮建築示意圖