


變更湖口都市計畫(王爺壟地區)(車站專用區為機關用地)圖

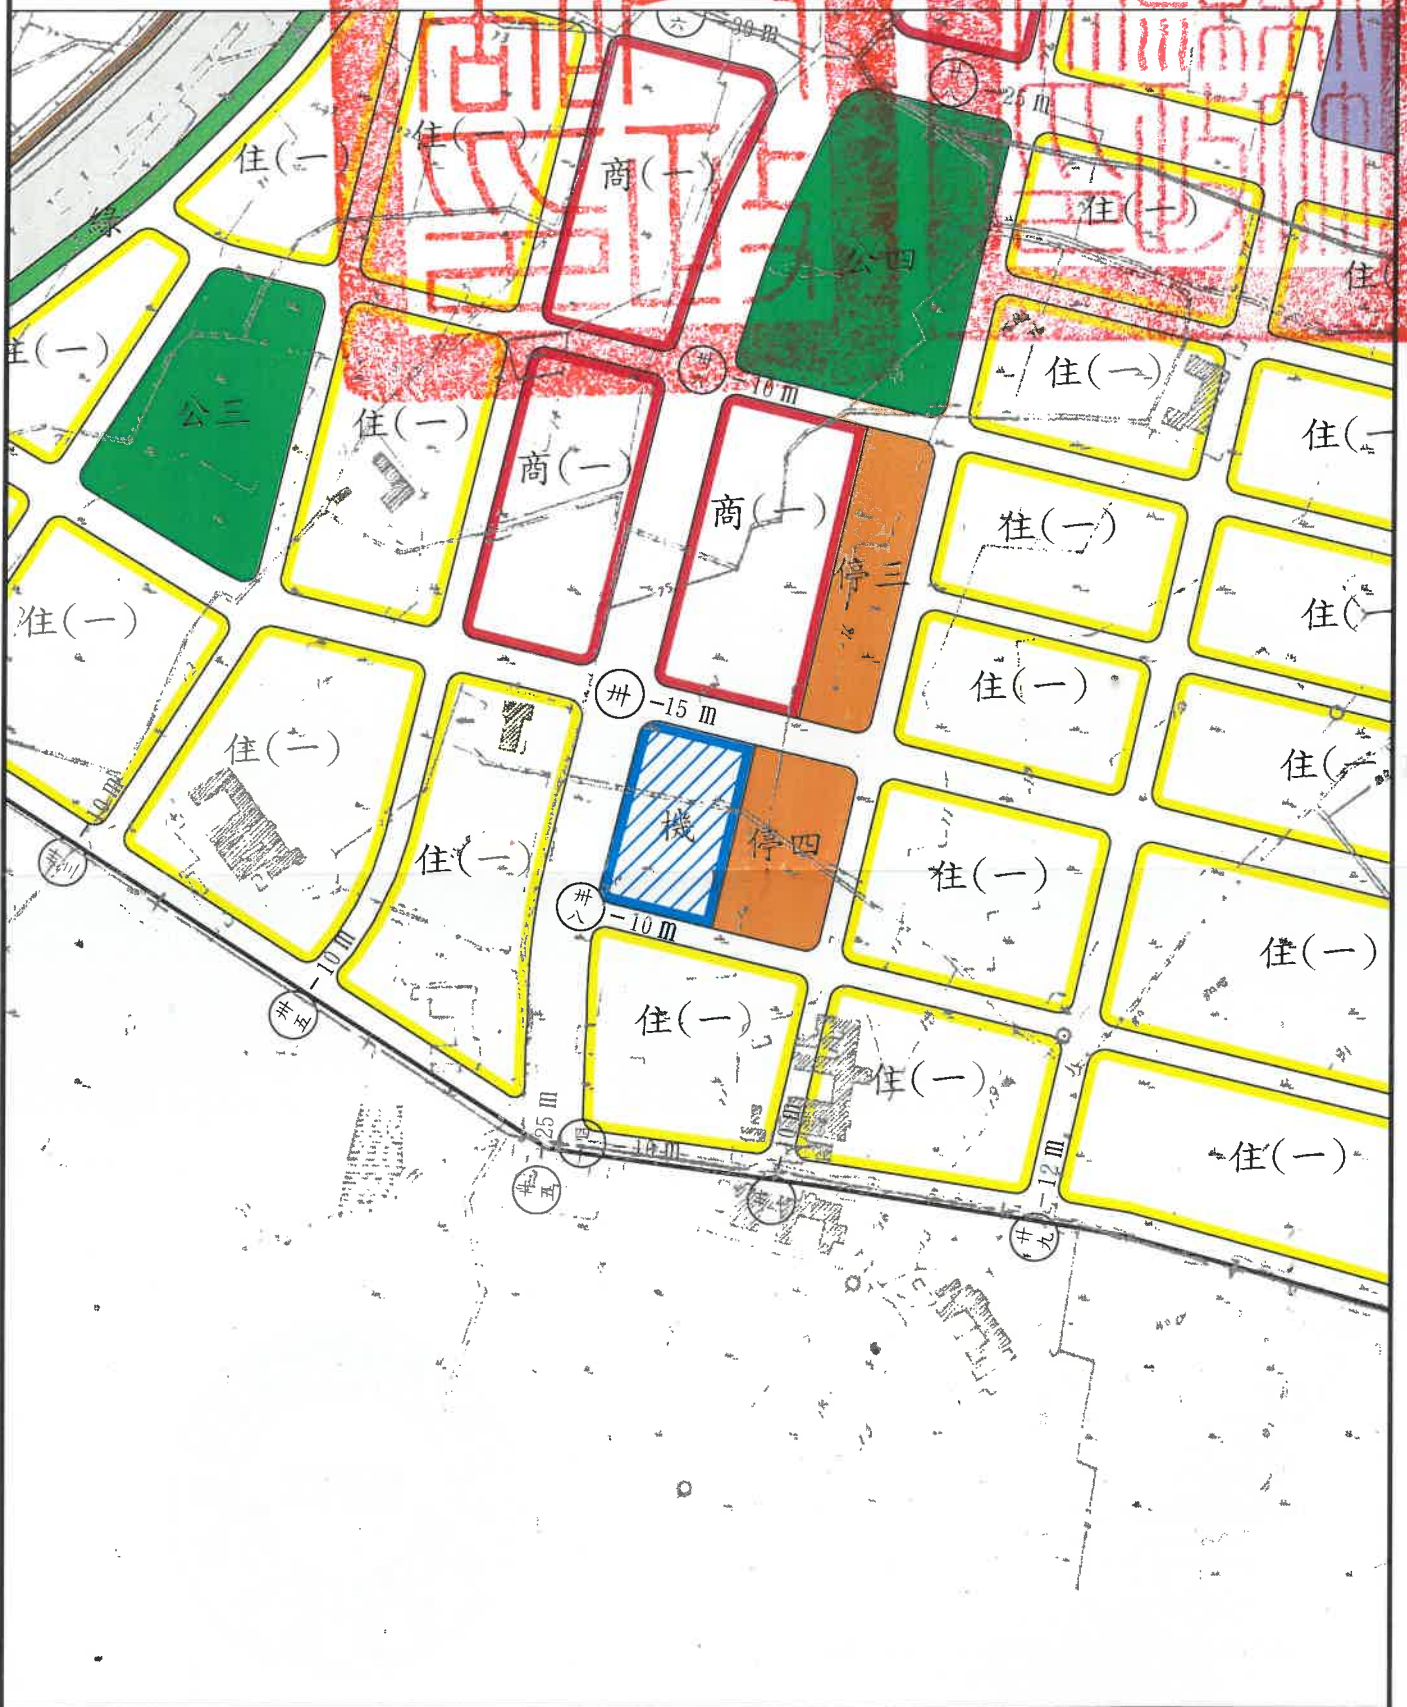

圖例

商業區 住宅區 停車場用地

變更圖例

變更車站專用區變更為機關用地

比例尺：三千分之一

註：1. 凡計畫未註明變更部分，均應依原計畫為主。
2. 變更範圍以核定圖實地分割測量面積為準。

