
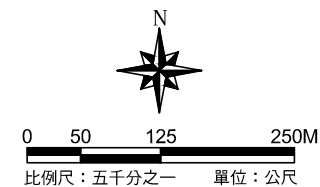


變更高速鐵路新竹車站特定區主要計畫(部分文特用地為機關用地)圖

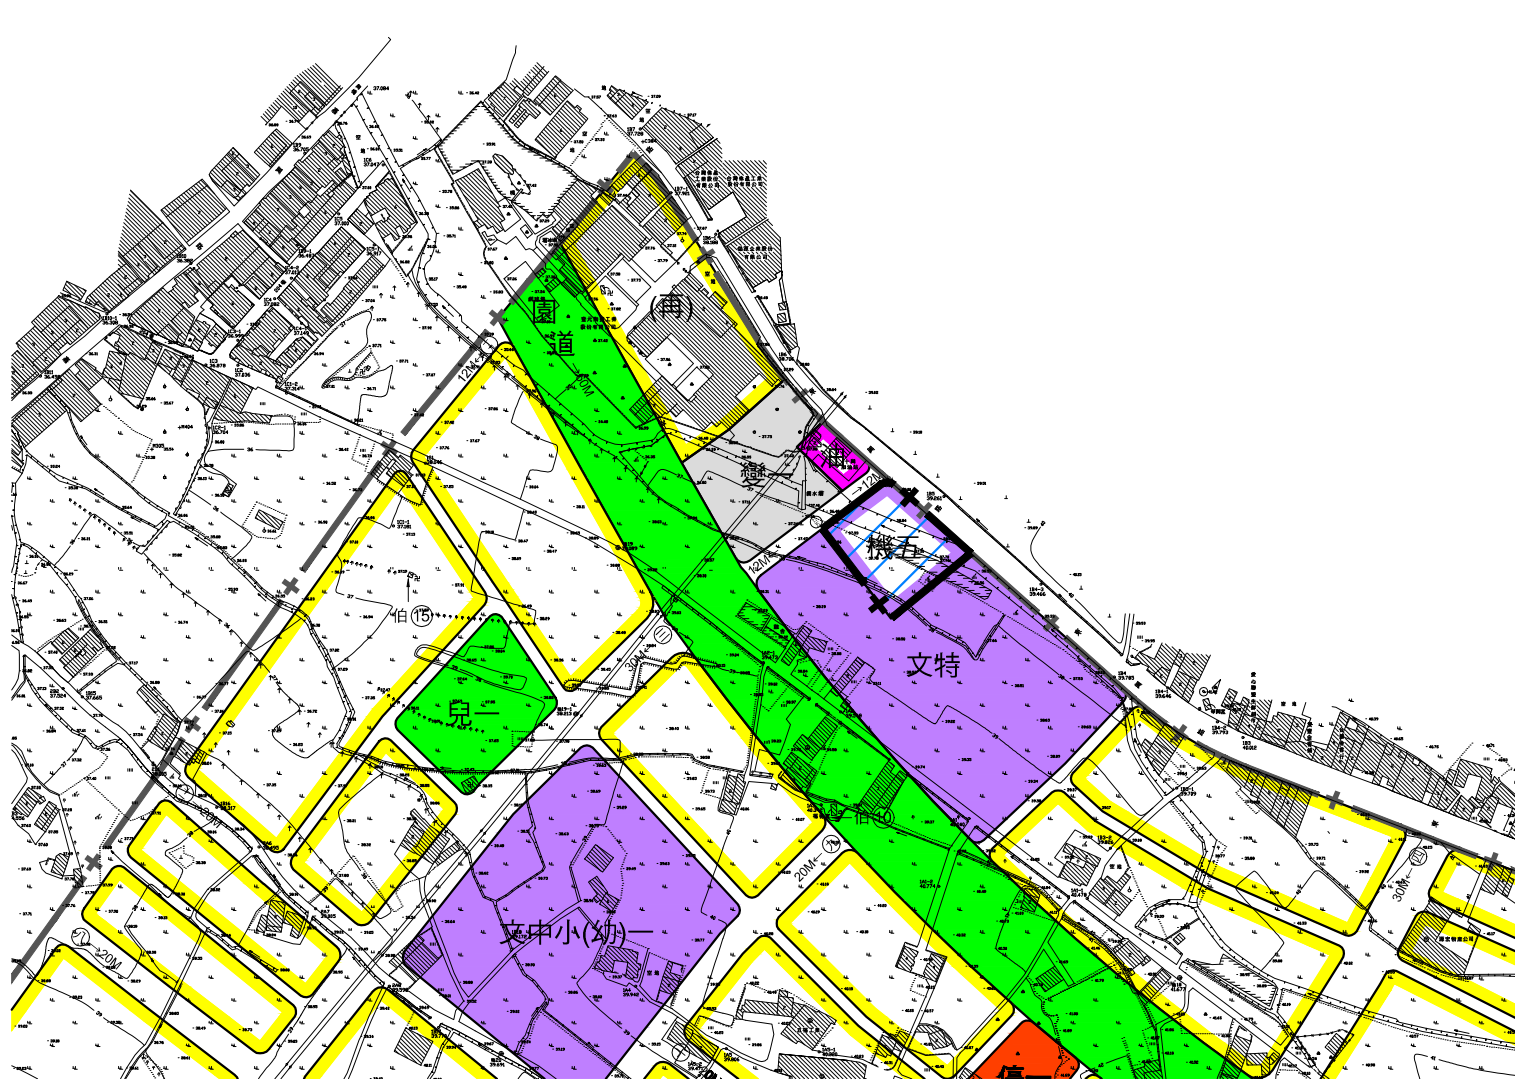

圖例

- 住宅區
- (再) 住宅區(再發展地區)
- 油 加油站專用區
- 文特 文特用地
- 文中小(幼) 文中小用地兼供幼兒園使用
- 兒 兒童遊樂場用地
- 停 停車場用地
- 變 變電所用地
- 園道 園道用地
- 道路用地
- 高速鐵路新竹車站特定區計畫範圍
- 變更範圍

變更圖例

- 機 變更文特用地為機關用地

註：凡本次計畫未指明變更部分，皆應以原有計畫為準。