


變更湖口都市計畫 (停車場用地為社會福利設施用地)圖

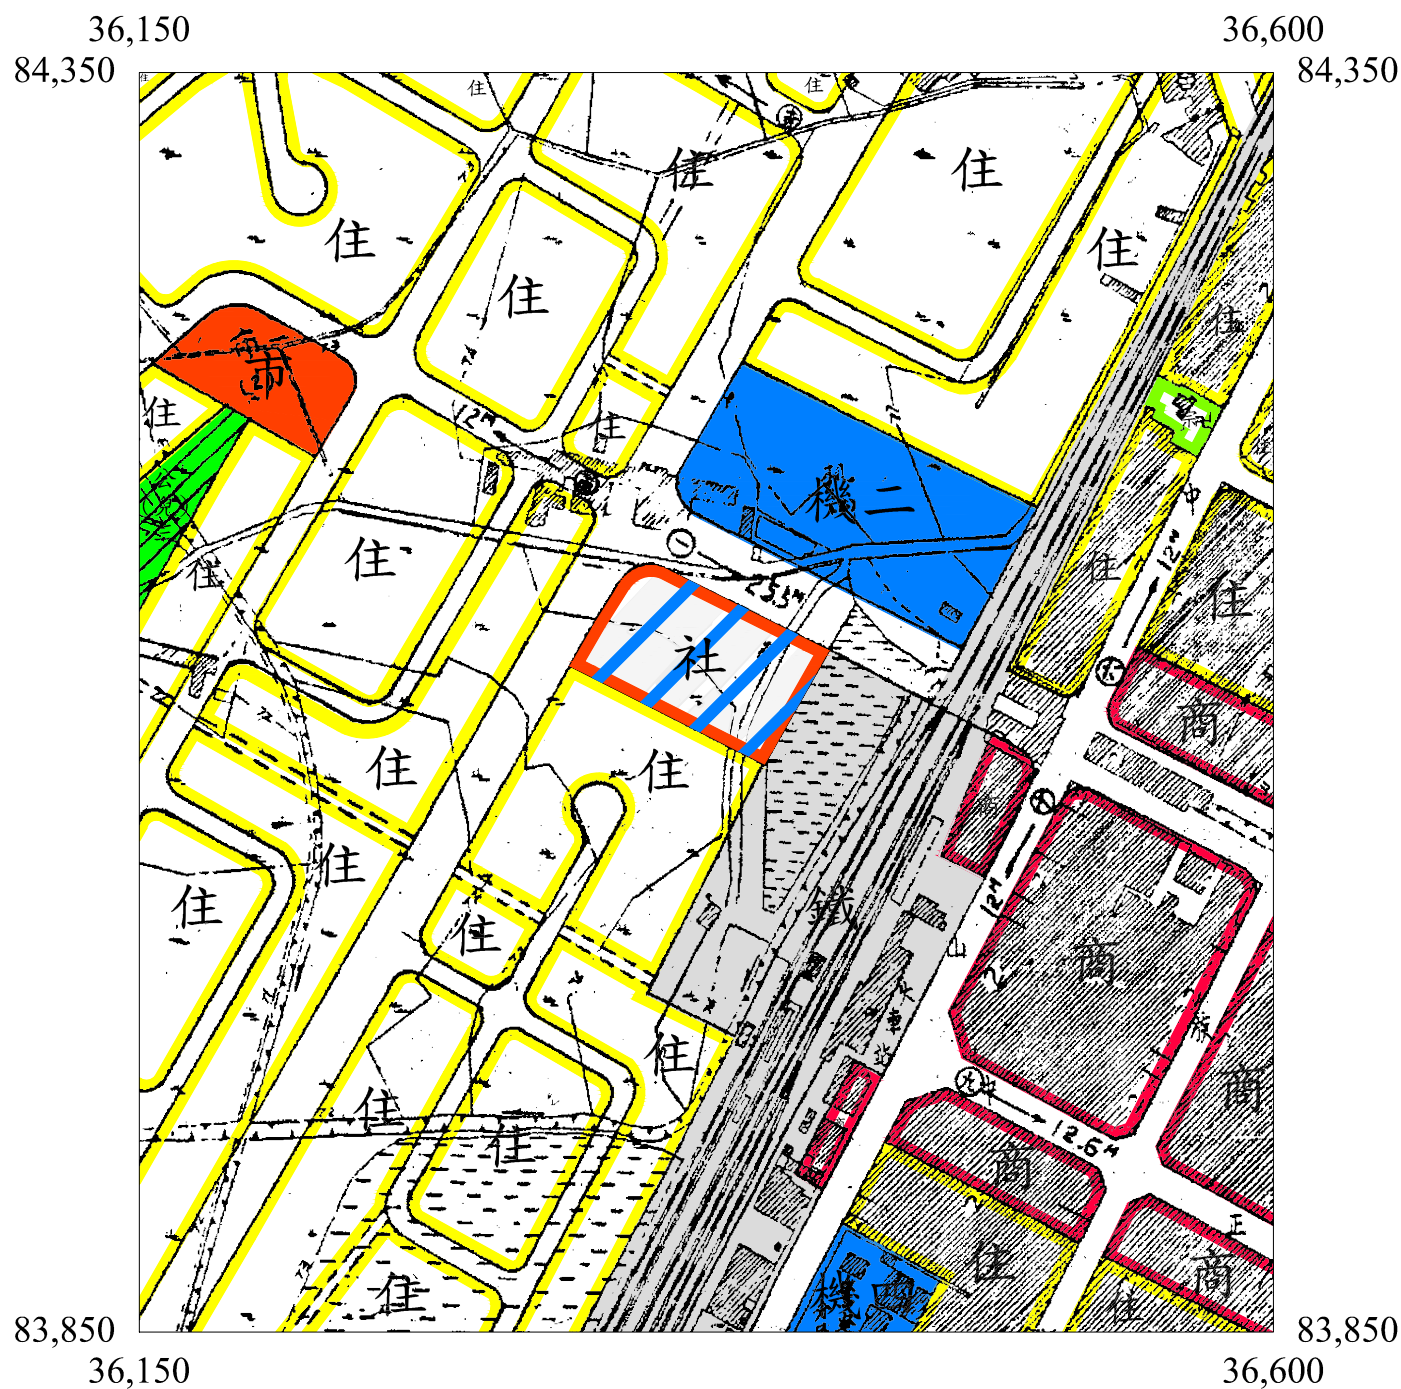

圖例

- 住 住宅區
- 商 商業區
- 宗 宗教專用區
- 機 機關用地
- 停 停車場用地
- 市 市場用地
- 公(兒) 鄰里公園兼兒童遊樂場用地
- 鐵 鐵路用地
- 道 道路用地

變更圖例

- 社 變更停車場用地為社會福利設施用地

北



0 50 100公尺

比例尺：三千分之一

附註：凡本次未指明變更部分均應以原計畫為準。