


# 變更竹東都市計畫(原工十一工業區變更為住宅區、商業區及停車場用地) 細部計畫(第一次通盤檢討)(含都市計畫圖重製)圖

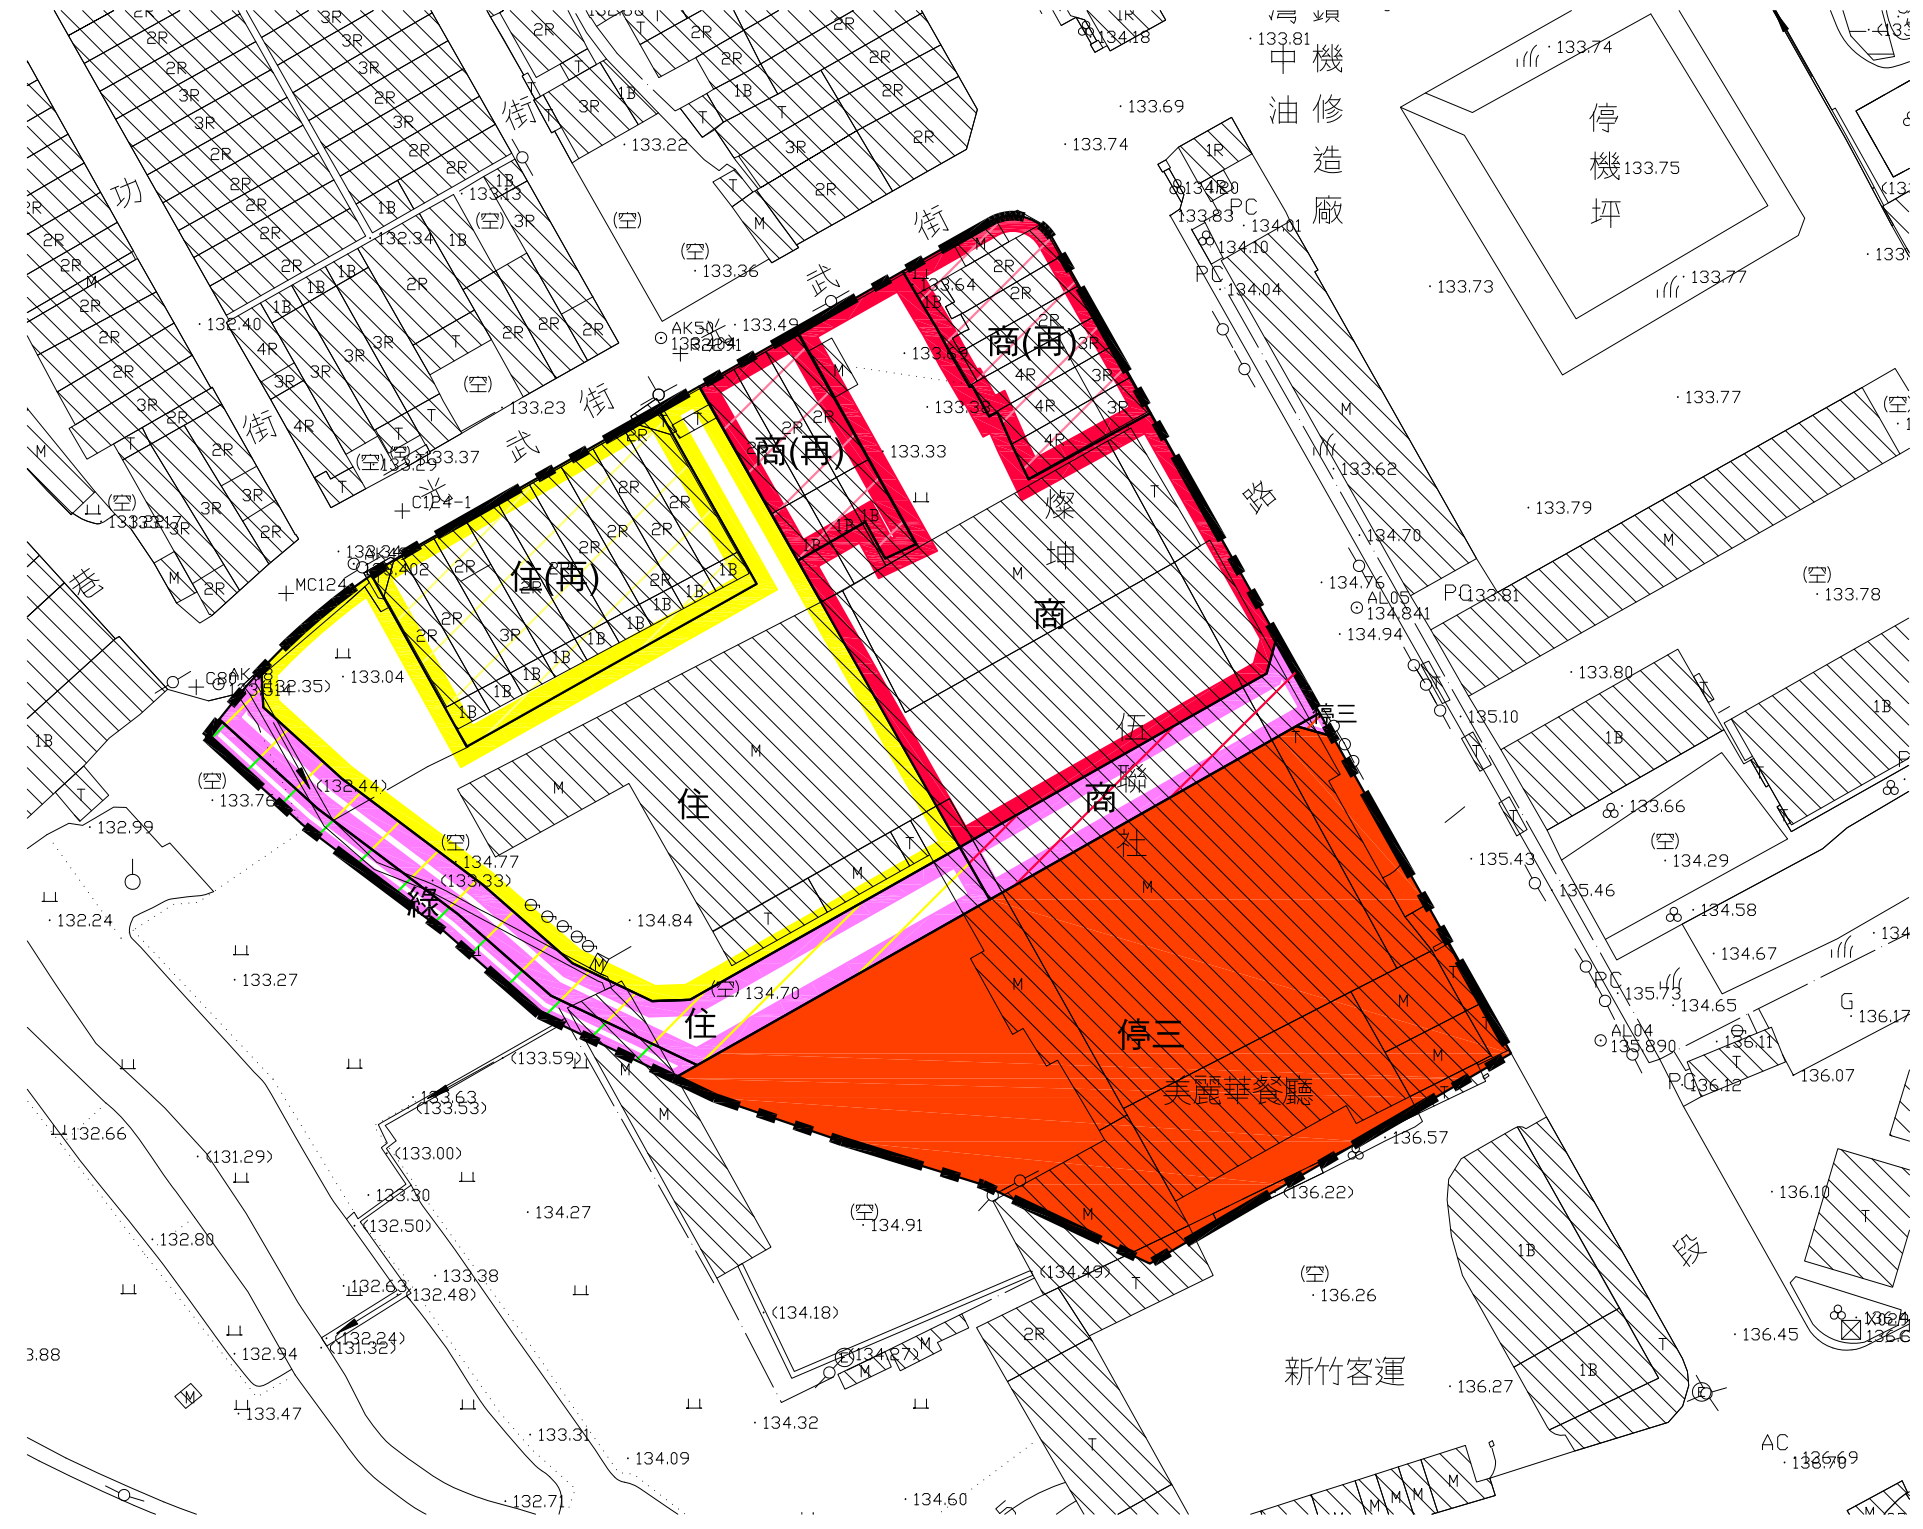

0 10 25 50M  
比例尺：一千分之一 單位:公尺



## 圖例

- 住 住宅區
- 商 商業區
- 停 停車場用地
- 道路用地
- 計畫範圍

## 變更圖例

- 住(再) 變更住宅區為住宅區(再發展區)
- 商(再) 變更商業區為商業區(再發展區)
- 住 變更道路用地為住宅區
- 商 變更道路用地為商業區
- 停 變更道路用地為停車場用地
- 綠 變更道路用地為綠地用地

## 地形圖例

圖示	地物名稱	圖示	地物名稱	圖示	地物名稱
△	三角點	∩	游泳池	G	油槽
◆	經緯點	∩	紀念碑	+	教會
○	導線點	⊙	金爐	⊥	墳墓
⊗	水準點	⊕	礦井	⊘	草地
+	中心樁	○	運動場	△	樹林
⊗	樁(臨時)	⊕	廟宇	○	果樹
▨	永久性房屋	⊕	高壓電塔	▲	花園
▨	建築中房屋	⊕	停車場出入口	⊕	旱田
▨	鋼構房屋	⊕	地下停車場	∨	竹林
▨	磚造房屋	A	涼亭	○	檳榔園
▨	水池	人	堆積場	⊕	水田
▨	水溝	⊕	工廠	∩	底面
▨	橋樑	Q	銅像	—	等高線
▨	廢棄路	⊕	廢棄房屋	—	鐵路
▨	人工坎	⊕	空地	—	圍籬
▨	地類線	⊕	階梯	—	鐵絲網
▨	田埂	AC	AC路面	—	路
▨	坎(含石坎)	PC	PC路面	⊕	水塔
▨	水系坎	⊕	升旗台	⊕	水井
⊕	獨立高程點	⊕	加油站	⊕	牌樓
⊕	溝底高程點				

- 附註：
- 一、測圖範圍：變更竹東都市計畫第五次通盤檢討(含重製)案
  - 二、測圖面積：約564公頃
  - 三、測圖圖幅：共41幅
  - 四、繪圖比例：比例尺一千分之一(測繪精度平面最大誤差<25cm)
  - 五、測圖期間：自中華民國九十八年十月十四日起至九十九年十一月二十五日止
  - 六、平面控制：二度分帶橫麥卡托投影TWD97座標系統  
高程控制：內政部頒定一等水準控制點
  - 七、主辦單位：竹東鎮公所
  - 八、監驗單位：內政部營建署城鄉發展分署
  - 九、承辦單位：長豐工程顧問股份有限公司
  - 十、測量單位：亞興測量有限公司

註：凡本次未指明變更部分，均應以原有計畫為準。