
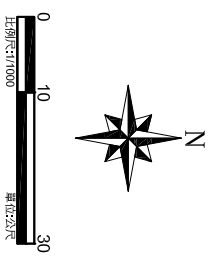


變更芎林都市計畫(車站用地為機關用地)圖

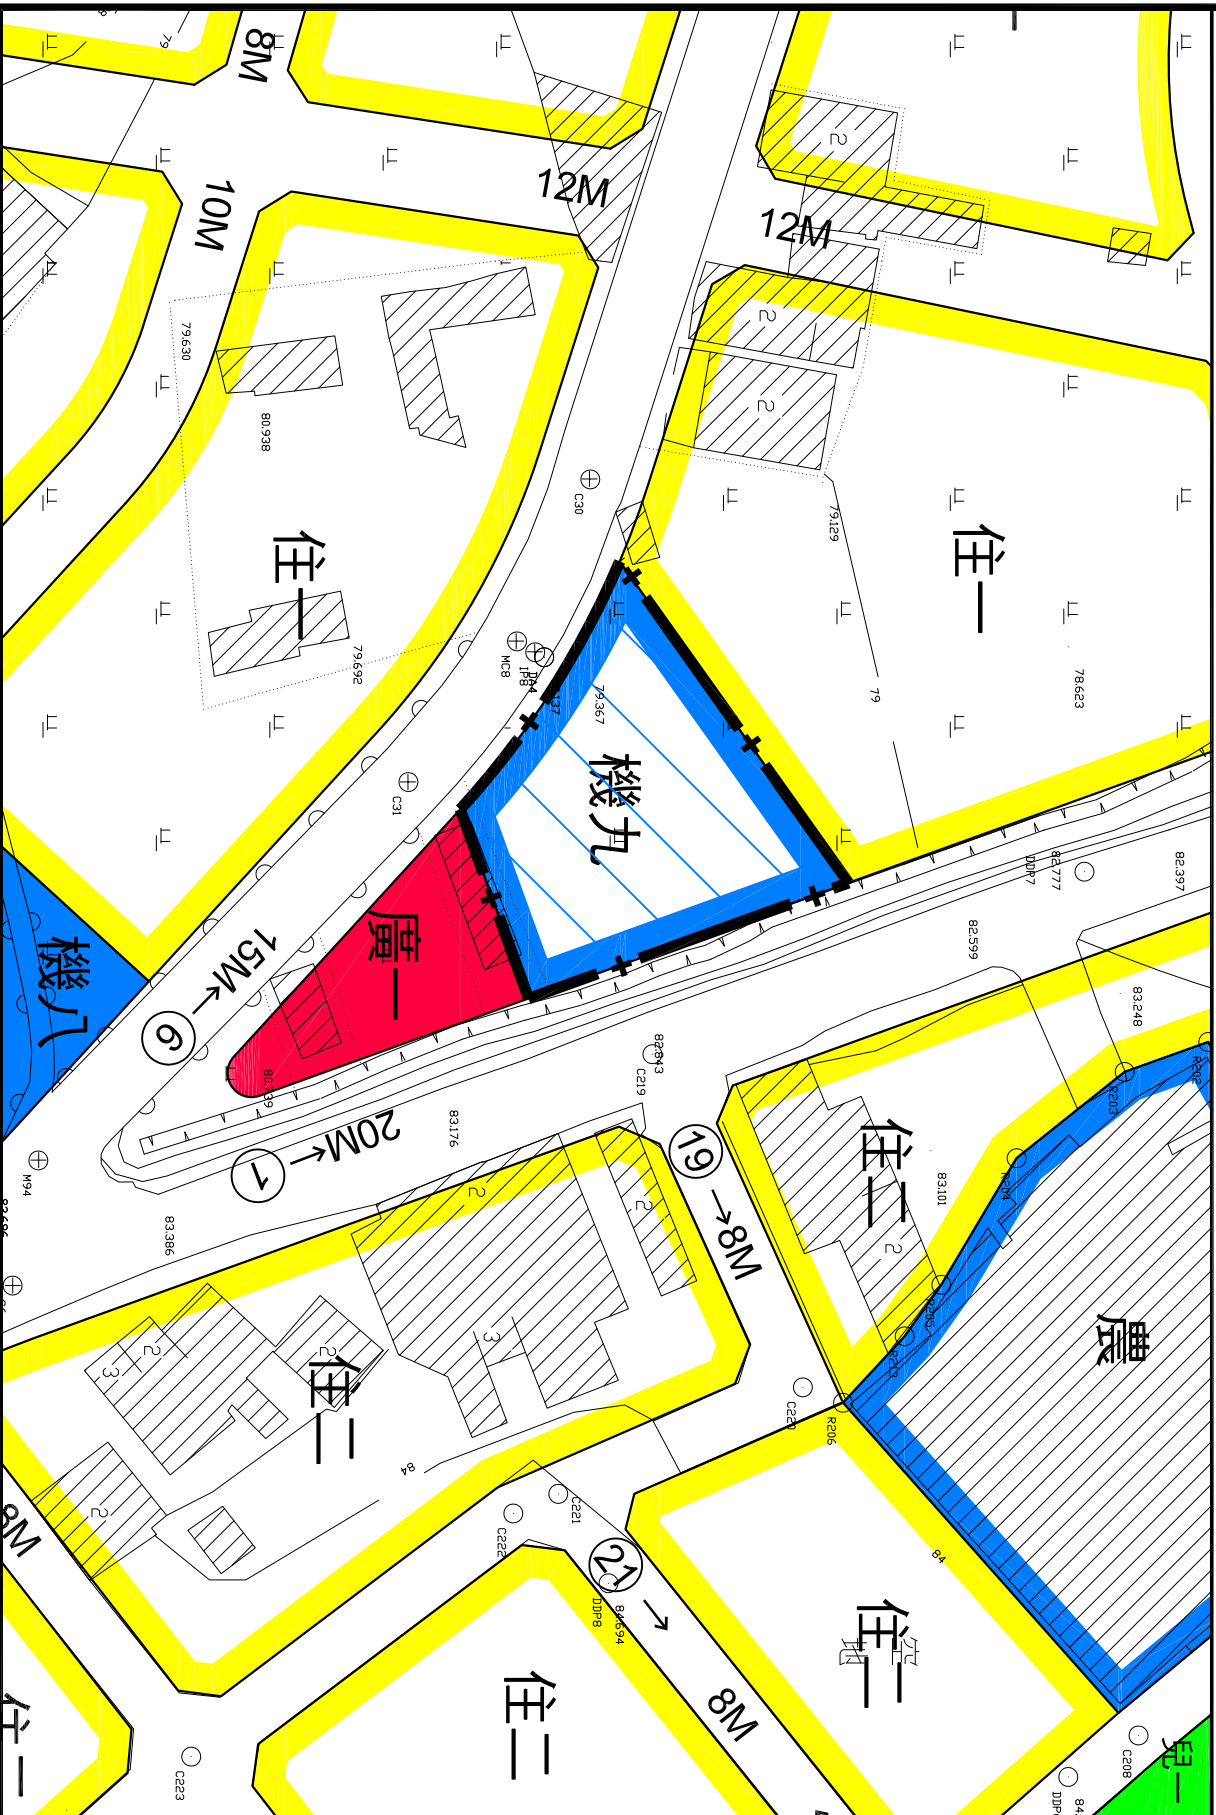

- 圖例**
- 住一 第一種住宅區
 - 住二 第二種住宅區
 - 農 農會專用區
 - 機關 機關用地
 - 兒童遊樂場 兒童遊樂場用地
 - 廣場 廣場用地
 - 道路用地
 - 計畫範圍線
 - 變更圖例
 - 變更車站用地為機關用地

註：凡本圖中未標明範圍以外，用地均依原計畫為準。