
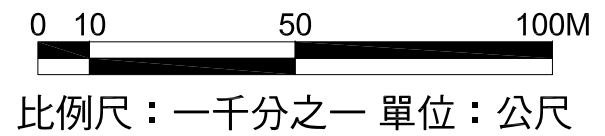
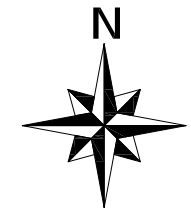


變更竹北(含斗崙地區)都市計畫(整併舊市區附近地區)細部計畫 (細兒10用地為公園兼兒童遊樂場用地)圖

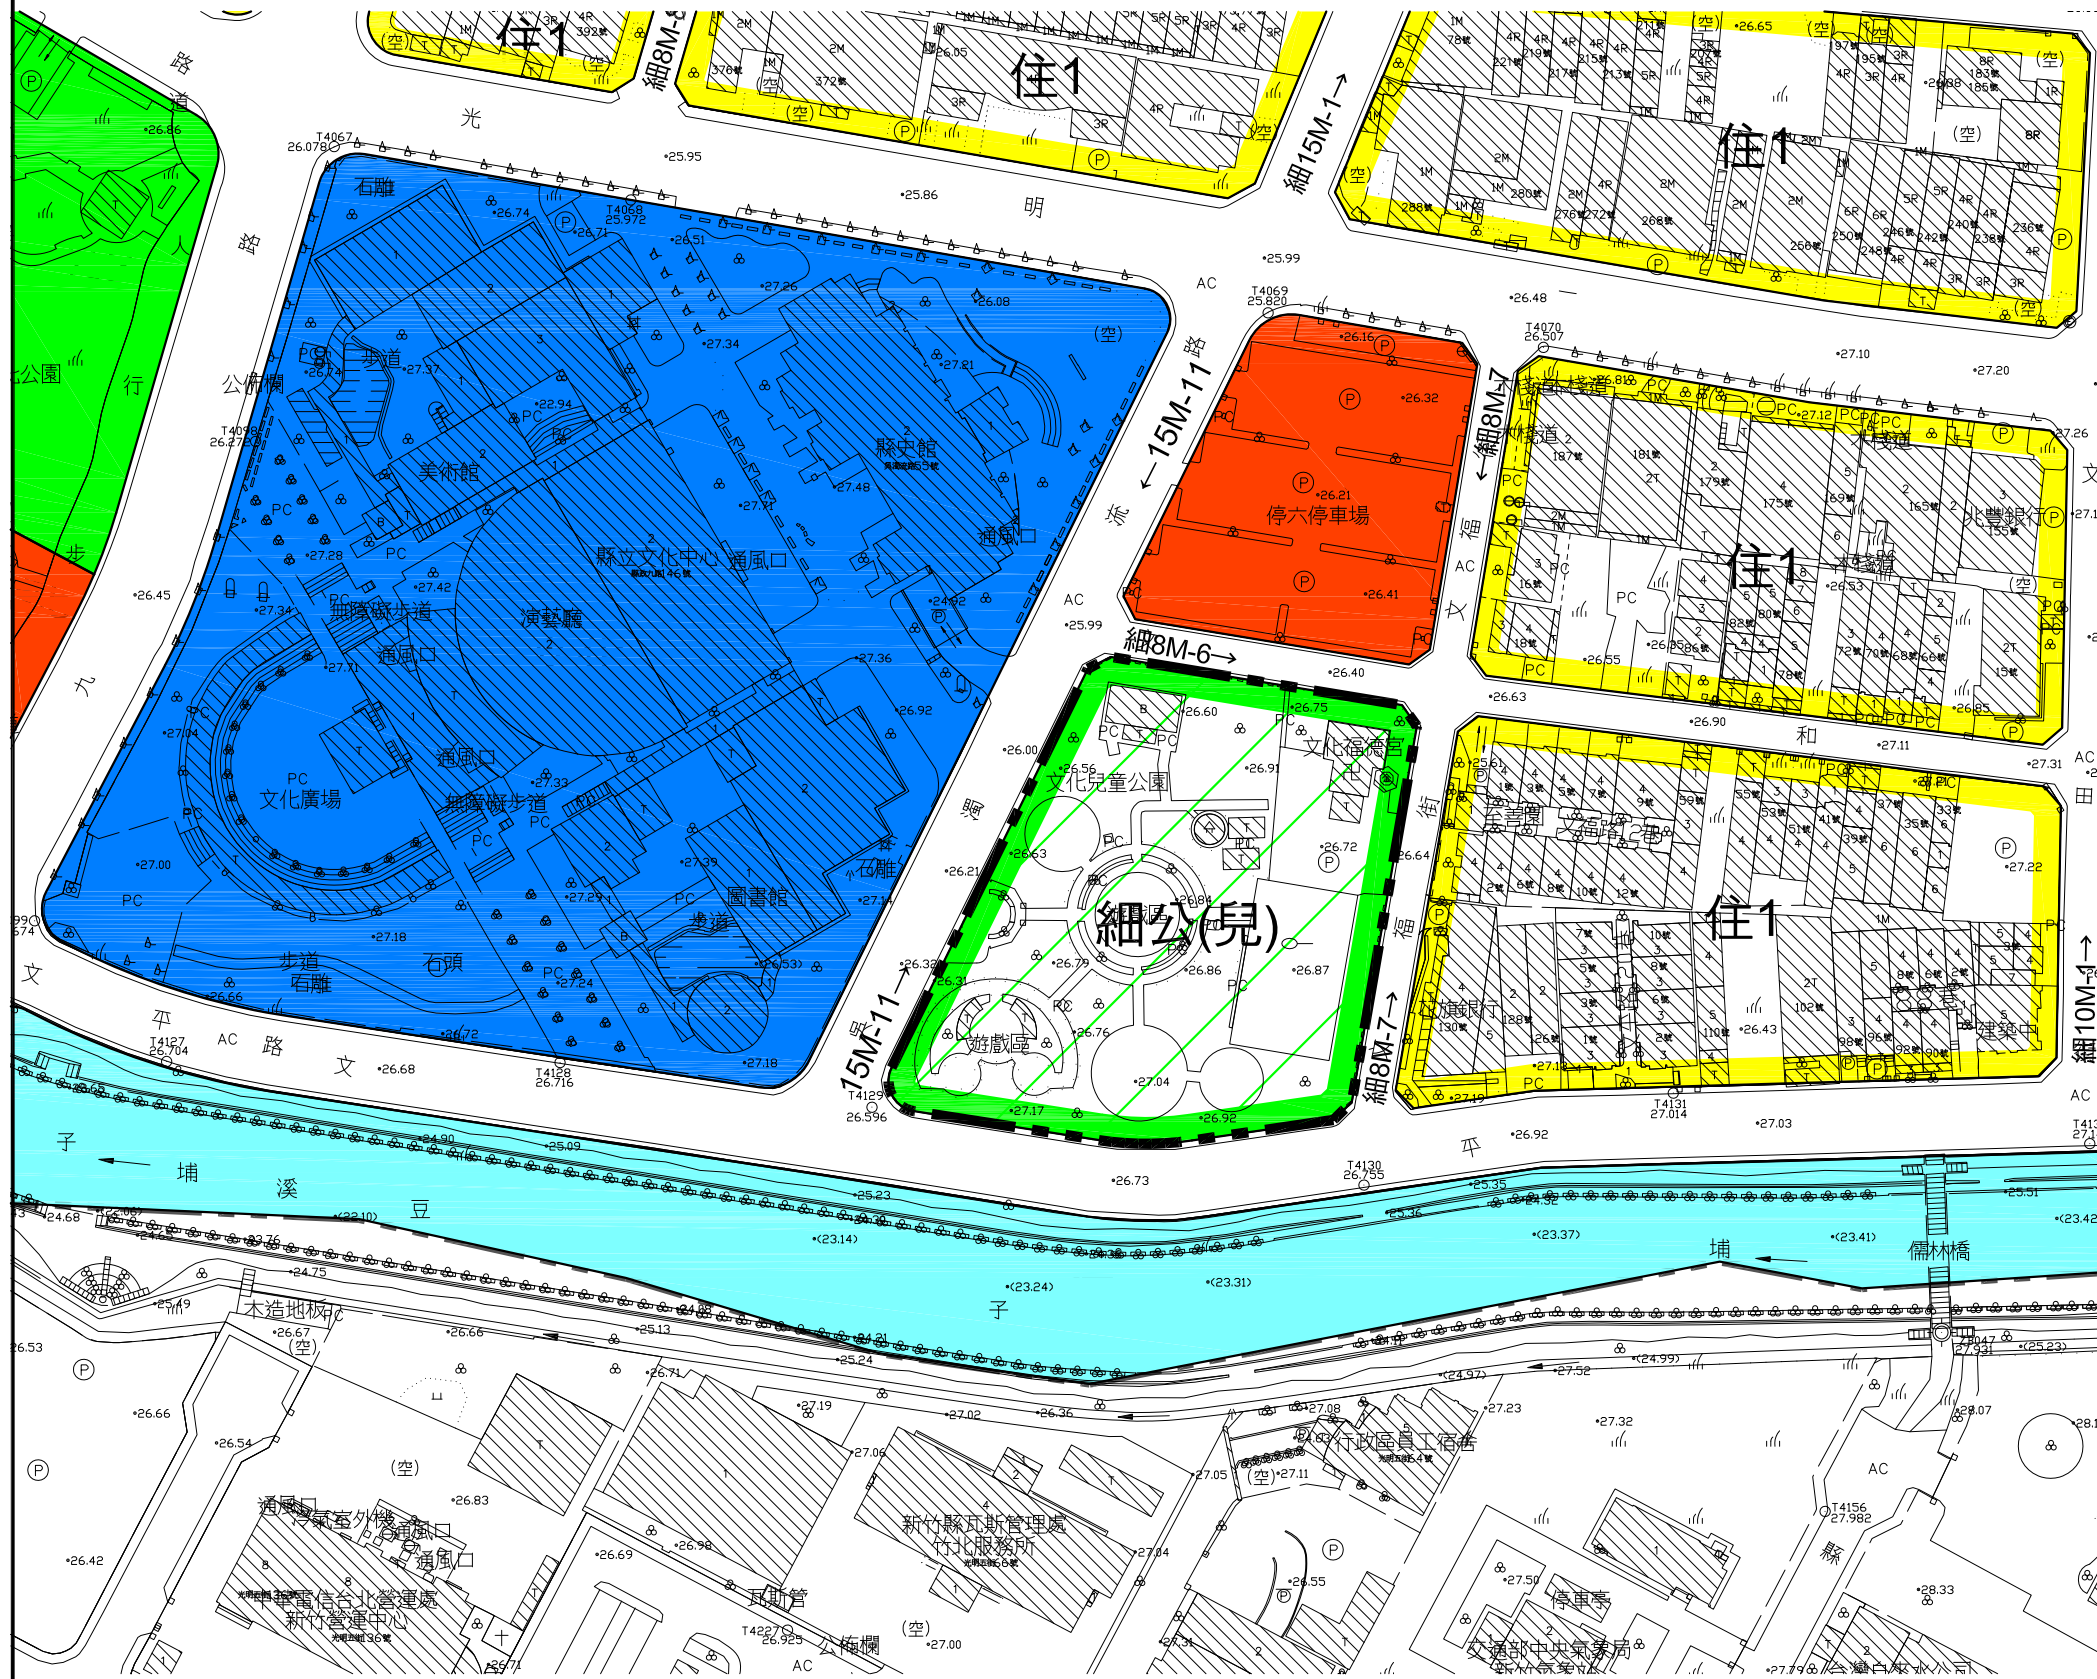

圖例

- 住1 第1種住宅區
- 文化 文化中心用地
- 公 公園用地
- 停 停車場用地
- 河 河道用地
- 本次變更範圍線
- 竹北(含斗崙地區)都市計畫
(整併舊市區附近地區)細部計畫範圍線

變更圖例

- 公(兒) 變更兒童遊樂場用地為公園兼兒童遊樂場用地

註：凡本次計畫未指明變更部分，皆應以原有計畫為準。