
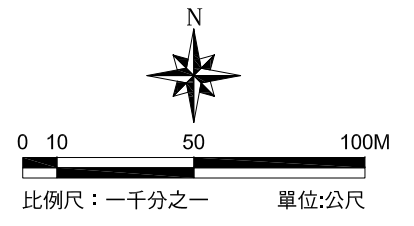


變更竹東都市計畫大林路附近(原工十)細部計畫(第一次通盤檢討)(含都市計畫圖重製)圖(第一階段)

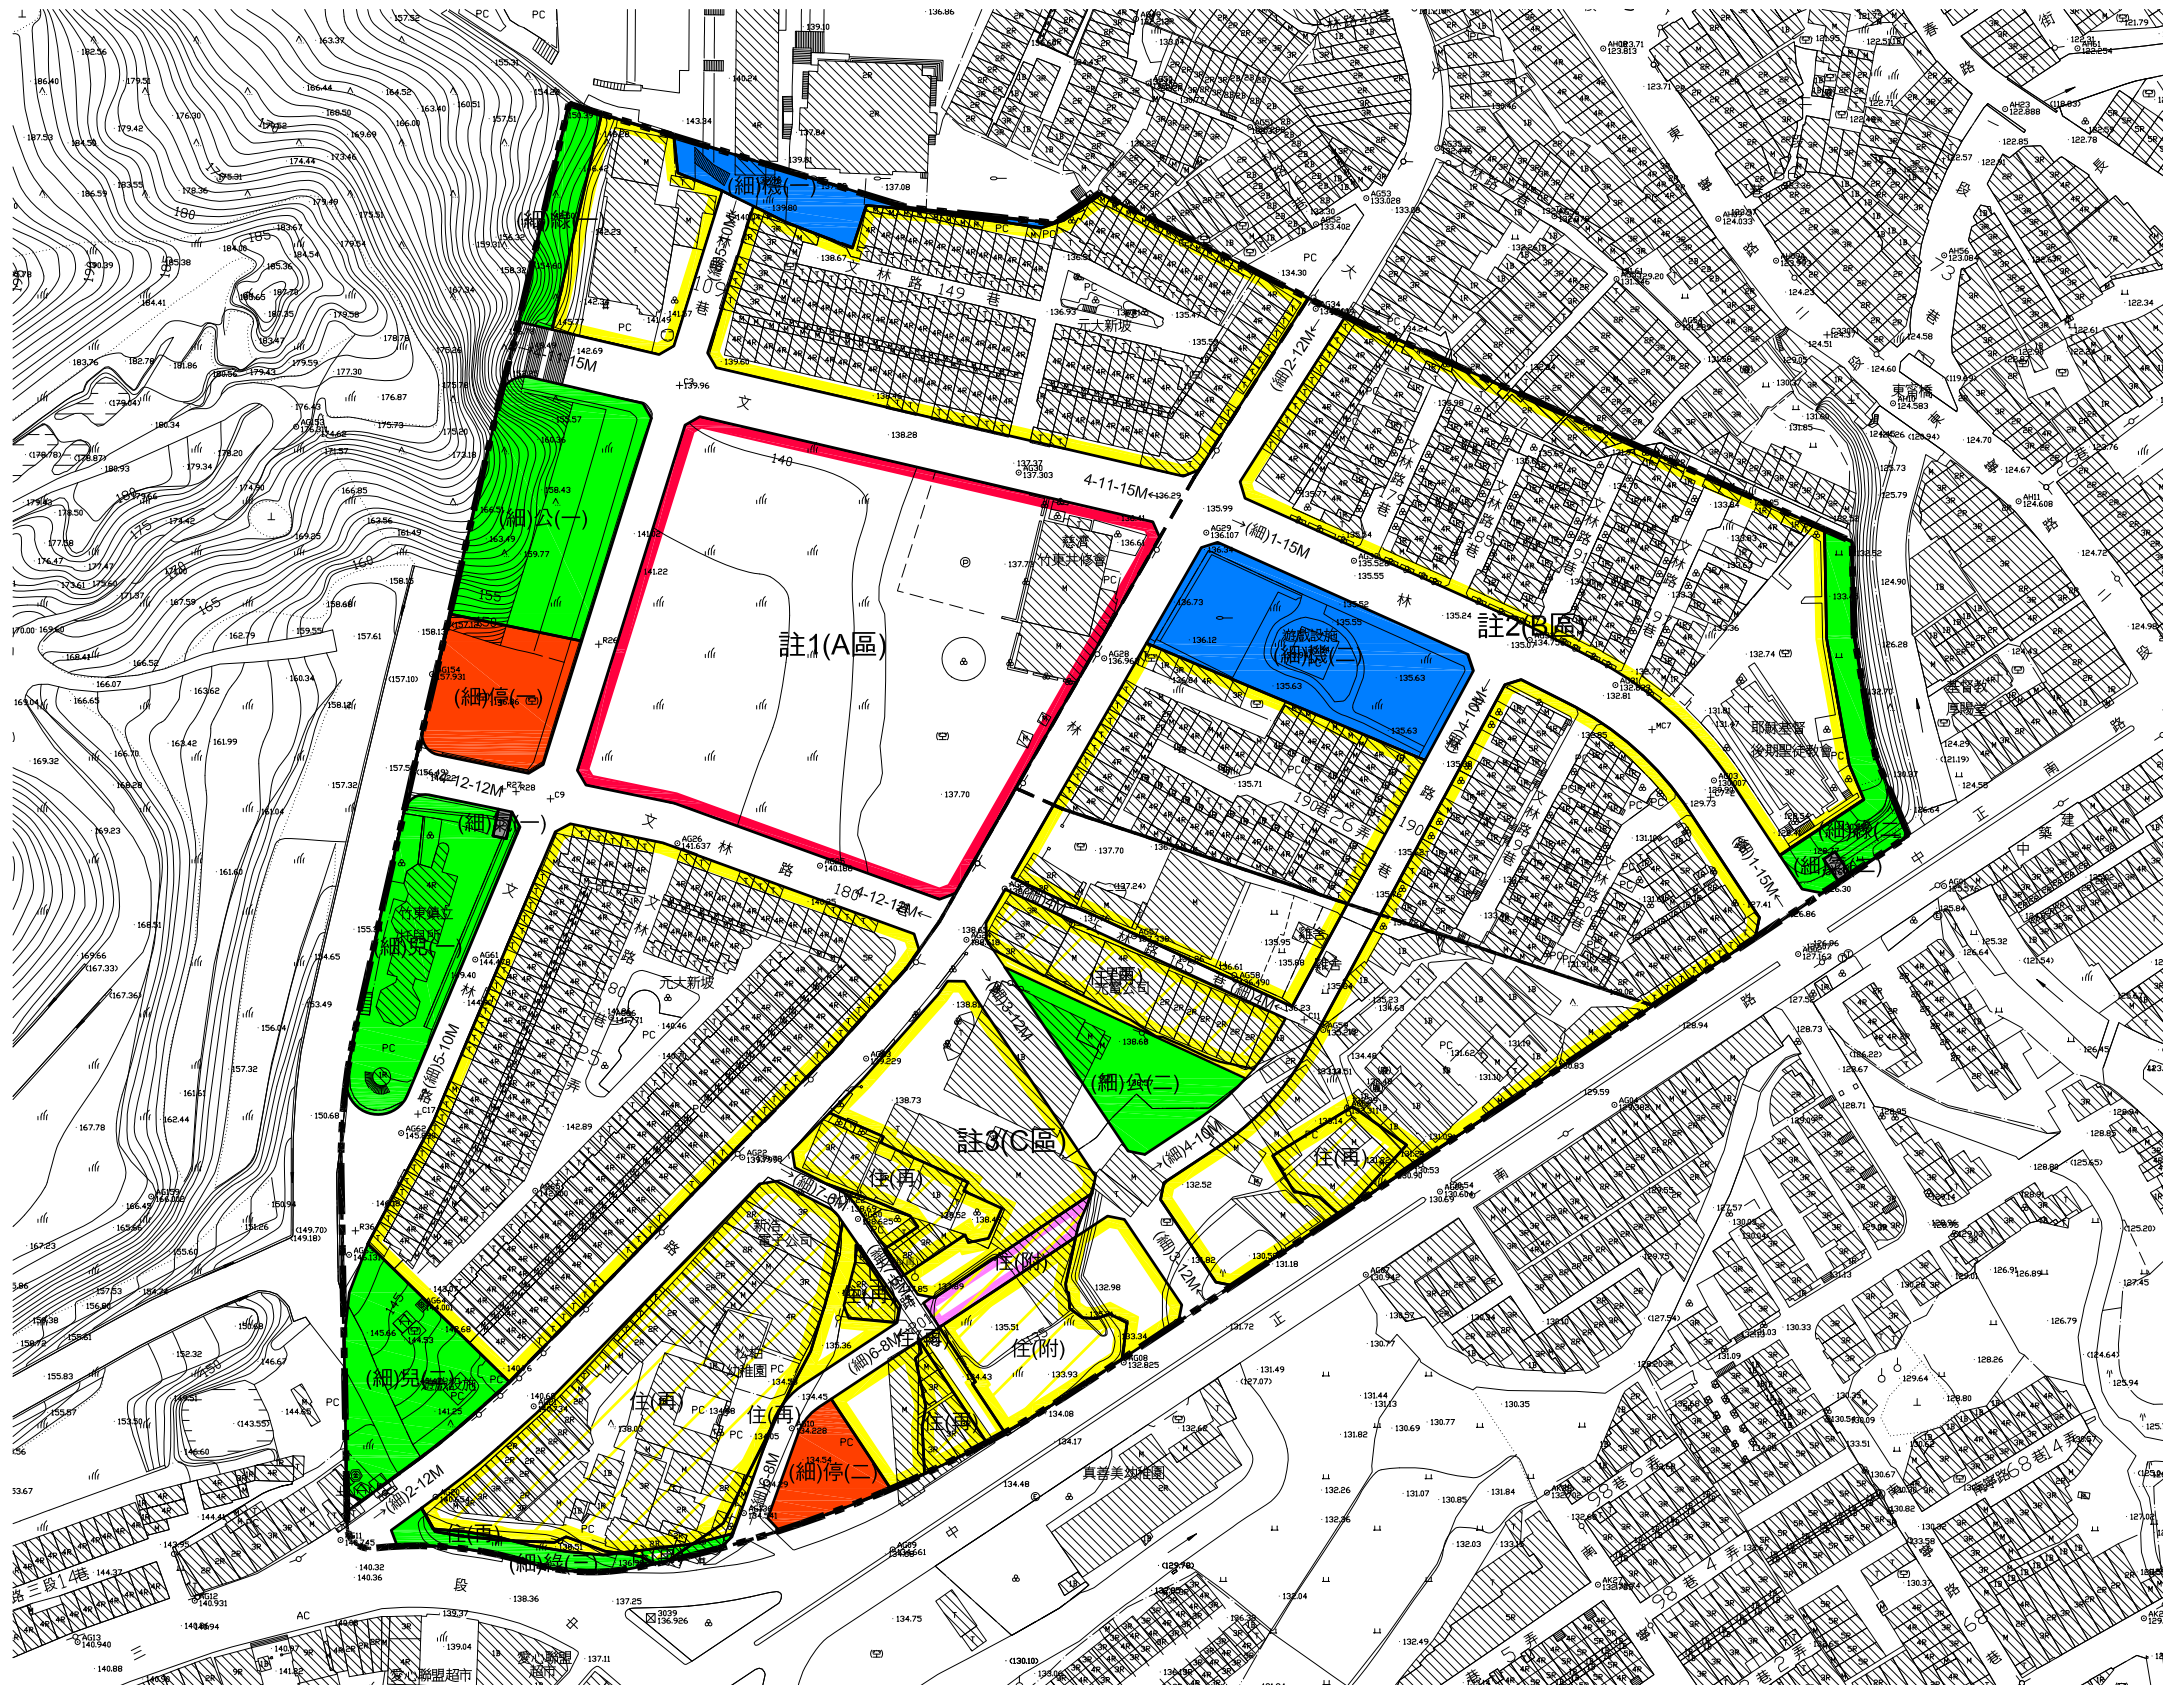

圖例

- 住宅區
- 停車場用地
- 商業區
- 天然氣減壓站用地
- 機關用地
- 人行步道用地
- 公園用地
- 道路用地
- 兒童遊樂場用地
- 分區開發範圍
- 綠地用地
- 本計畫範圍

變更圖例

- 變更住宅區為住宅區(再發展區)
- 變更住宅區為住宅區(附帶條件)
- 變更綠地用地為住宅區(再發展區)
- 變更道路用地為住宅區(附帶條件)
- 變更道路用地為住宅區(再發展區)

註1(A區)：1.本區應以市地重劃方式開發。
2.本區中非屬市地重劃共同負擔之公共設施用地，如私有土地所有權人不願負擔之部份，新竹玻璃公司同意代為負擔。

註2(B區)：1.本區應以市地重劃方式開發。
2.本區中非屬市地重劃共同負擔之公共設施用地，如私有土地所有權人不願負擔之部份，新竹玻璃公司同意代為負擔。

註3(C區)：1.本區應以市地重劃方式開發。

地形圖例

▲ 三角點	▽ 游泳池	G 油槽
◆ 經緯點	□ 紀念碑	十 教會
○ 導線點	● 金舖	⊥ 墳墓
○ 水準點	⊙ 廟運	△ 草地
○ 中心樁	○ 運動場	▲ 樹林
▨ 棚架(時點)	花土 廟宇	○ 菓樹
▨ 永久性房屋	⊖ 風壓電塔電桿	▲ 花圃
▨ 建築中房屋	⊙ 停車場出入口	⊥ 草田
▨ 鋼鐵房屋	⊙ 地下停車場	▽ 竹林
▨ 磚造房屋	△ 涼亭	○ 構樹園
▨ 水池	△ 堆棧場	△ 水田
▨ 水溝	⊙ 工廠	⊥ 園地
▨ 堤防	⊙ 卸倉	⊥ 鐵路
▨ 陸系統	⊙ 廢棄房屋	⊥ 鐵路
▨ 人工坎	⊙ 空地	⊥ 圍牆
▨ 地堆積	▨ 階梯	▨ 鐵絲網
▨ 田埂	AC AC 踏面	▨ 路
▨ 斑(含石斑)	PC PC 踏面	⊙ 水塔
▨ 水系統	⊙ 升旗台	⊥ 水井
▨ 獨立高程點	⊙ 加油站	
▨ 0.25 溝底高程點	⊙ 廟樓	

附註：
一、測圖範圍：變更竹東都市計畫第五次通盤檢討(含重製)區
二、測圖面積：約964公頃
三、測圖圖幅：共4幅
四、繪圖比例：比例尺一千分之一(測繪精度平面最大誤差<25cm)
五、測圖期間：自中華民國98年10月10日起至99年11月25日止
六、平面控制：二度分帶橫麥卡托投影TWD97座標系統
高程控制：內政部頒定一等水準控制點
七、主辦單位：竹東鎮公所
八、監製單位：內政部營建署城鄉發展分署
九、承製單位：長豐工程顧問股份有限公司
十、測量單位：亞爾測量有限公司

註：本圖除標示變更者外，餘均應以現行計畫內容為準。