


變更新豐(山崎地區)(原機二用地)細部計畫(第一次通盤檢討)示意圖

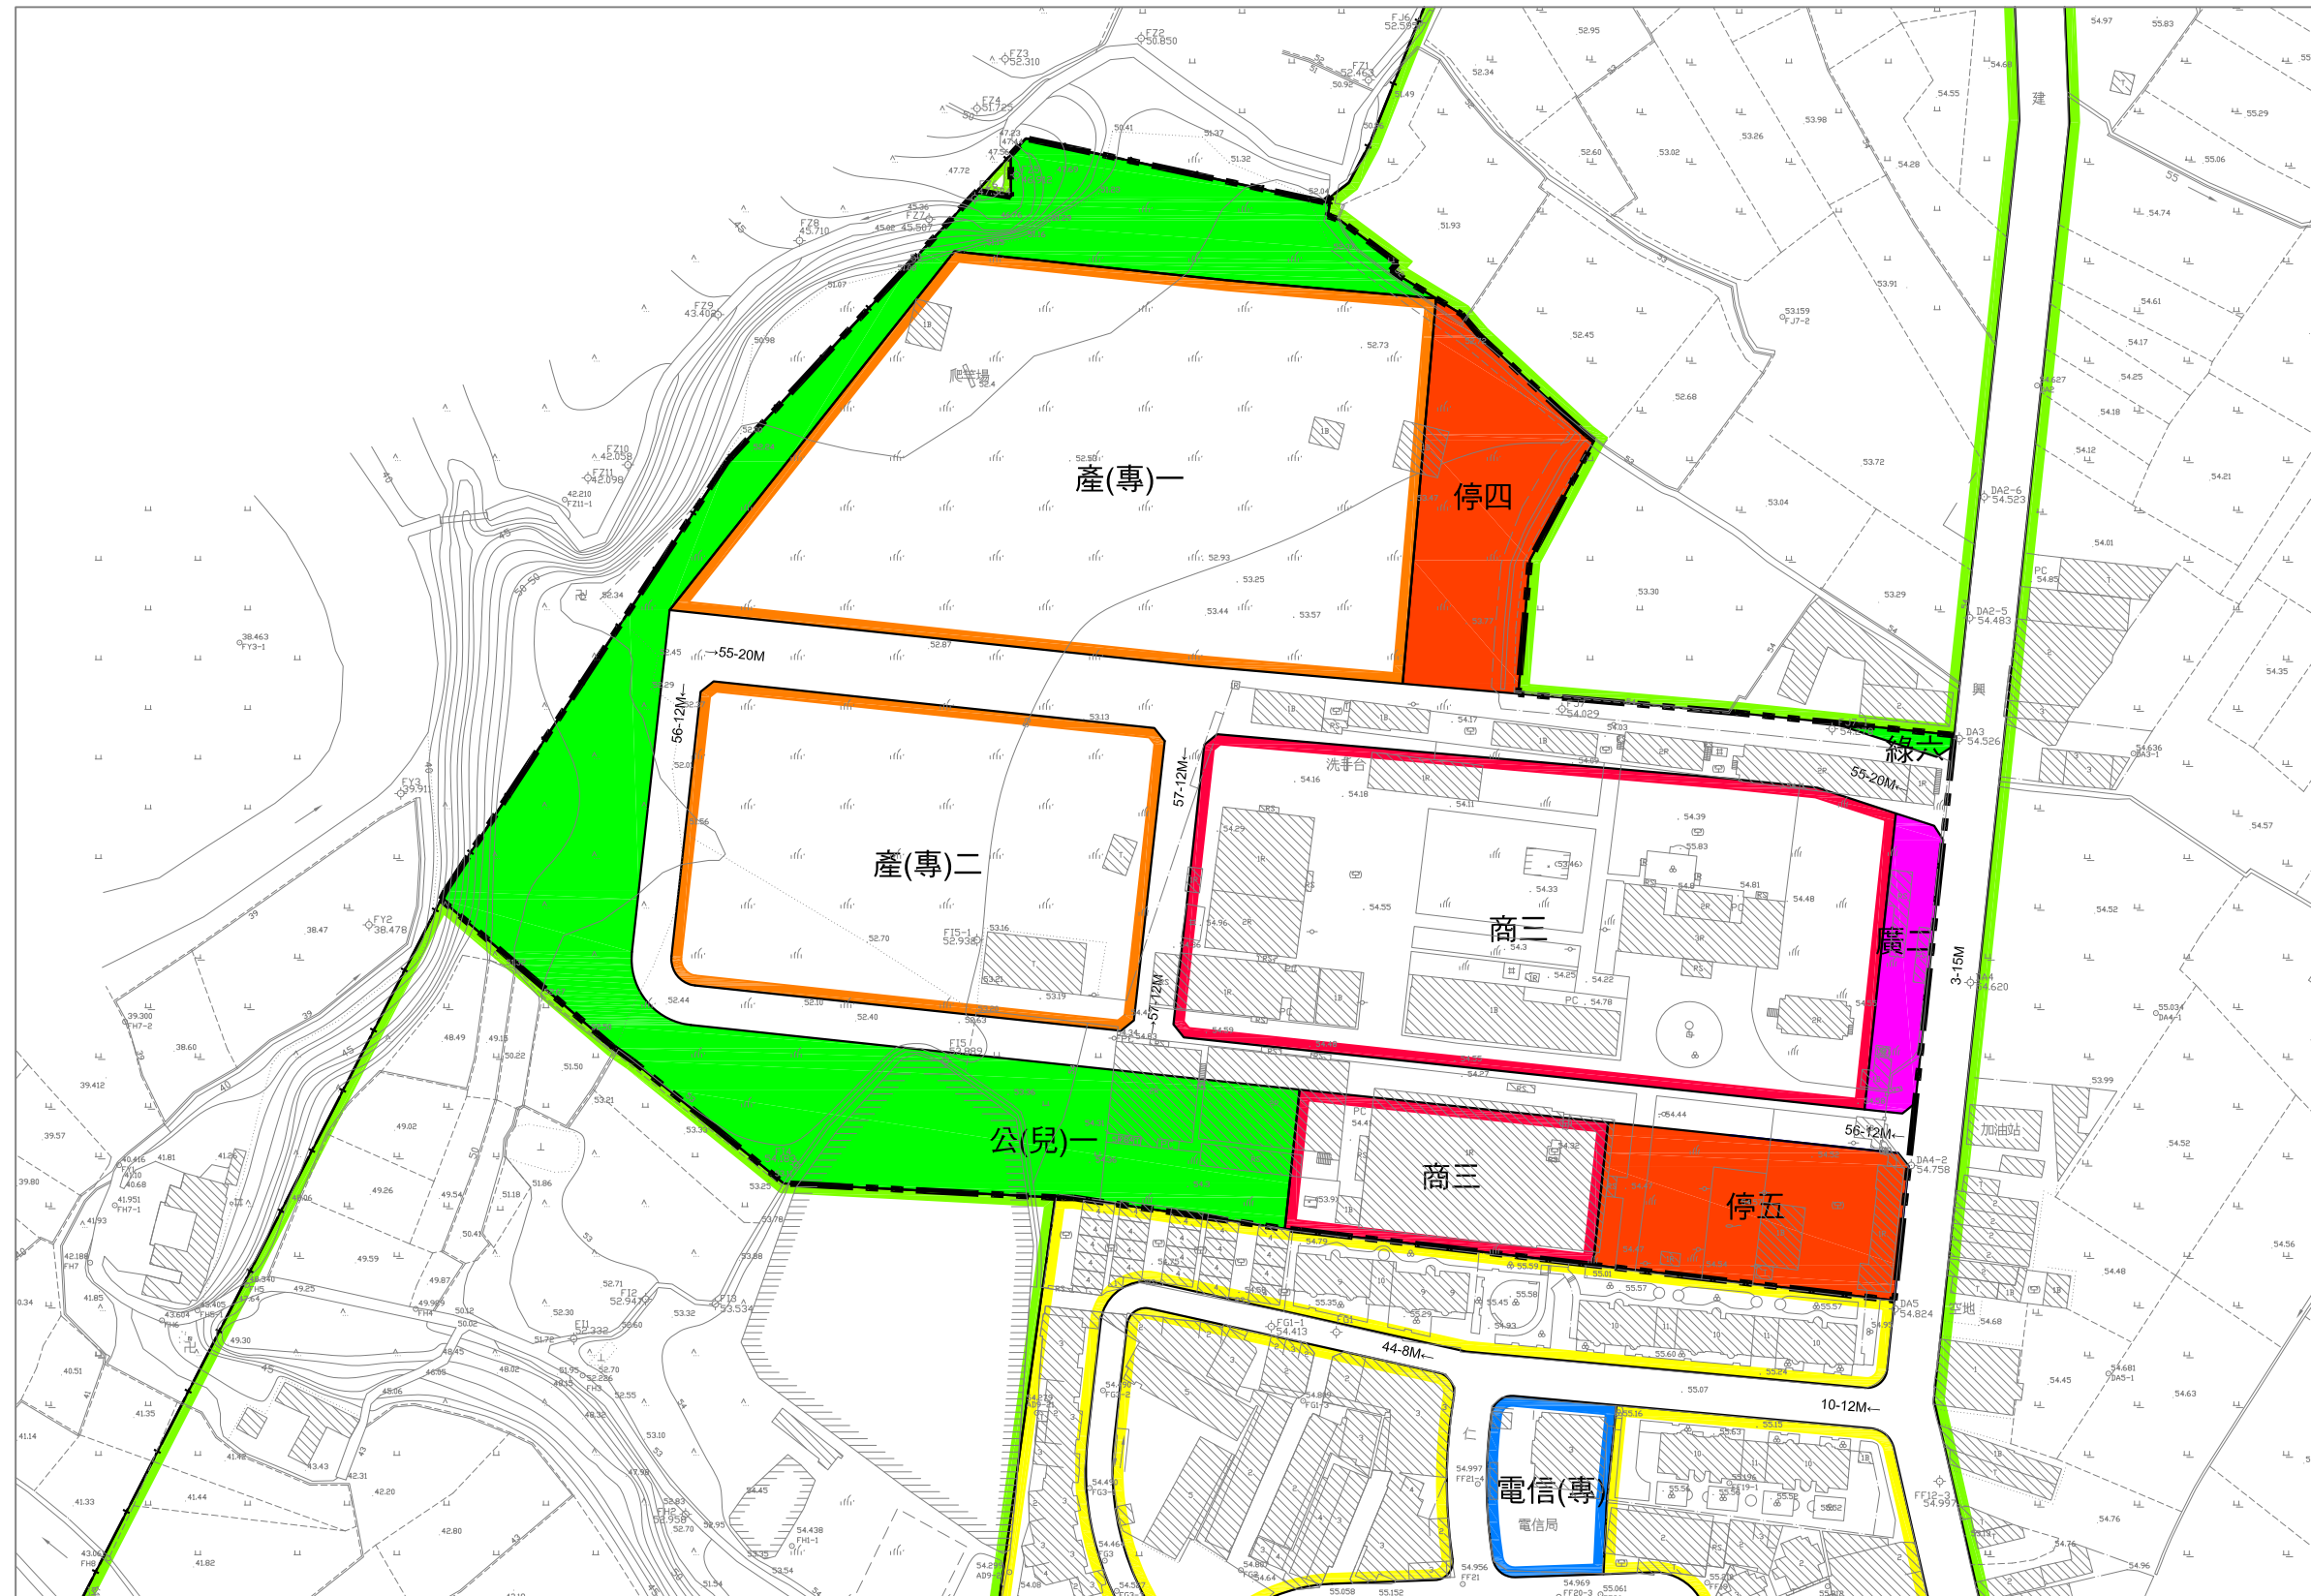

0 10 50 100M
 比例尺：一千分之一 單位：公尺

圖例

- 住宅區
- 商三 第三種商業區
- 農業區
- 電信(專) 電信專用區
- 產(專)一 第一種產業服務專用區
- 產(專)二 第二種產業服務專用區
- 公(兒) 公園兼兒童遊樂場用地
- 綠 綠地用地
- 廣 廣場用地
- 停 停車場用地
- 道路用地
- 本計畫範圍線
- 新豐(山崎地區)都市計畫範圍線