


「變更關西都市計畫(第四次通盤檢討)(含都市計畫圖重製)案」計畫範圍示意圖(重製後)

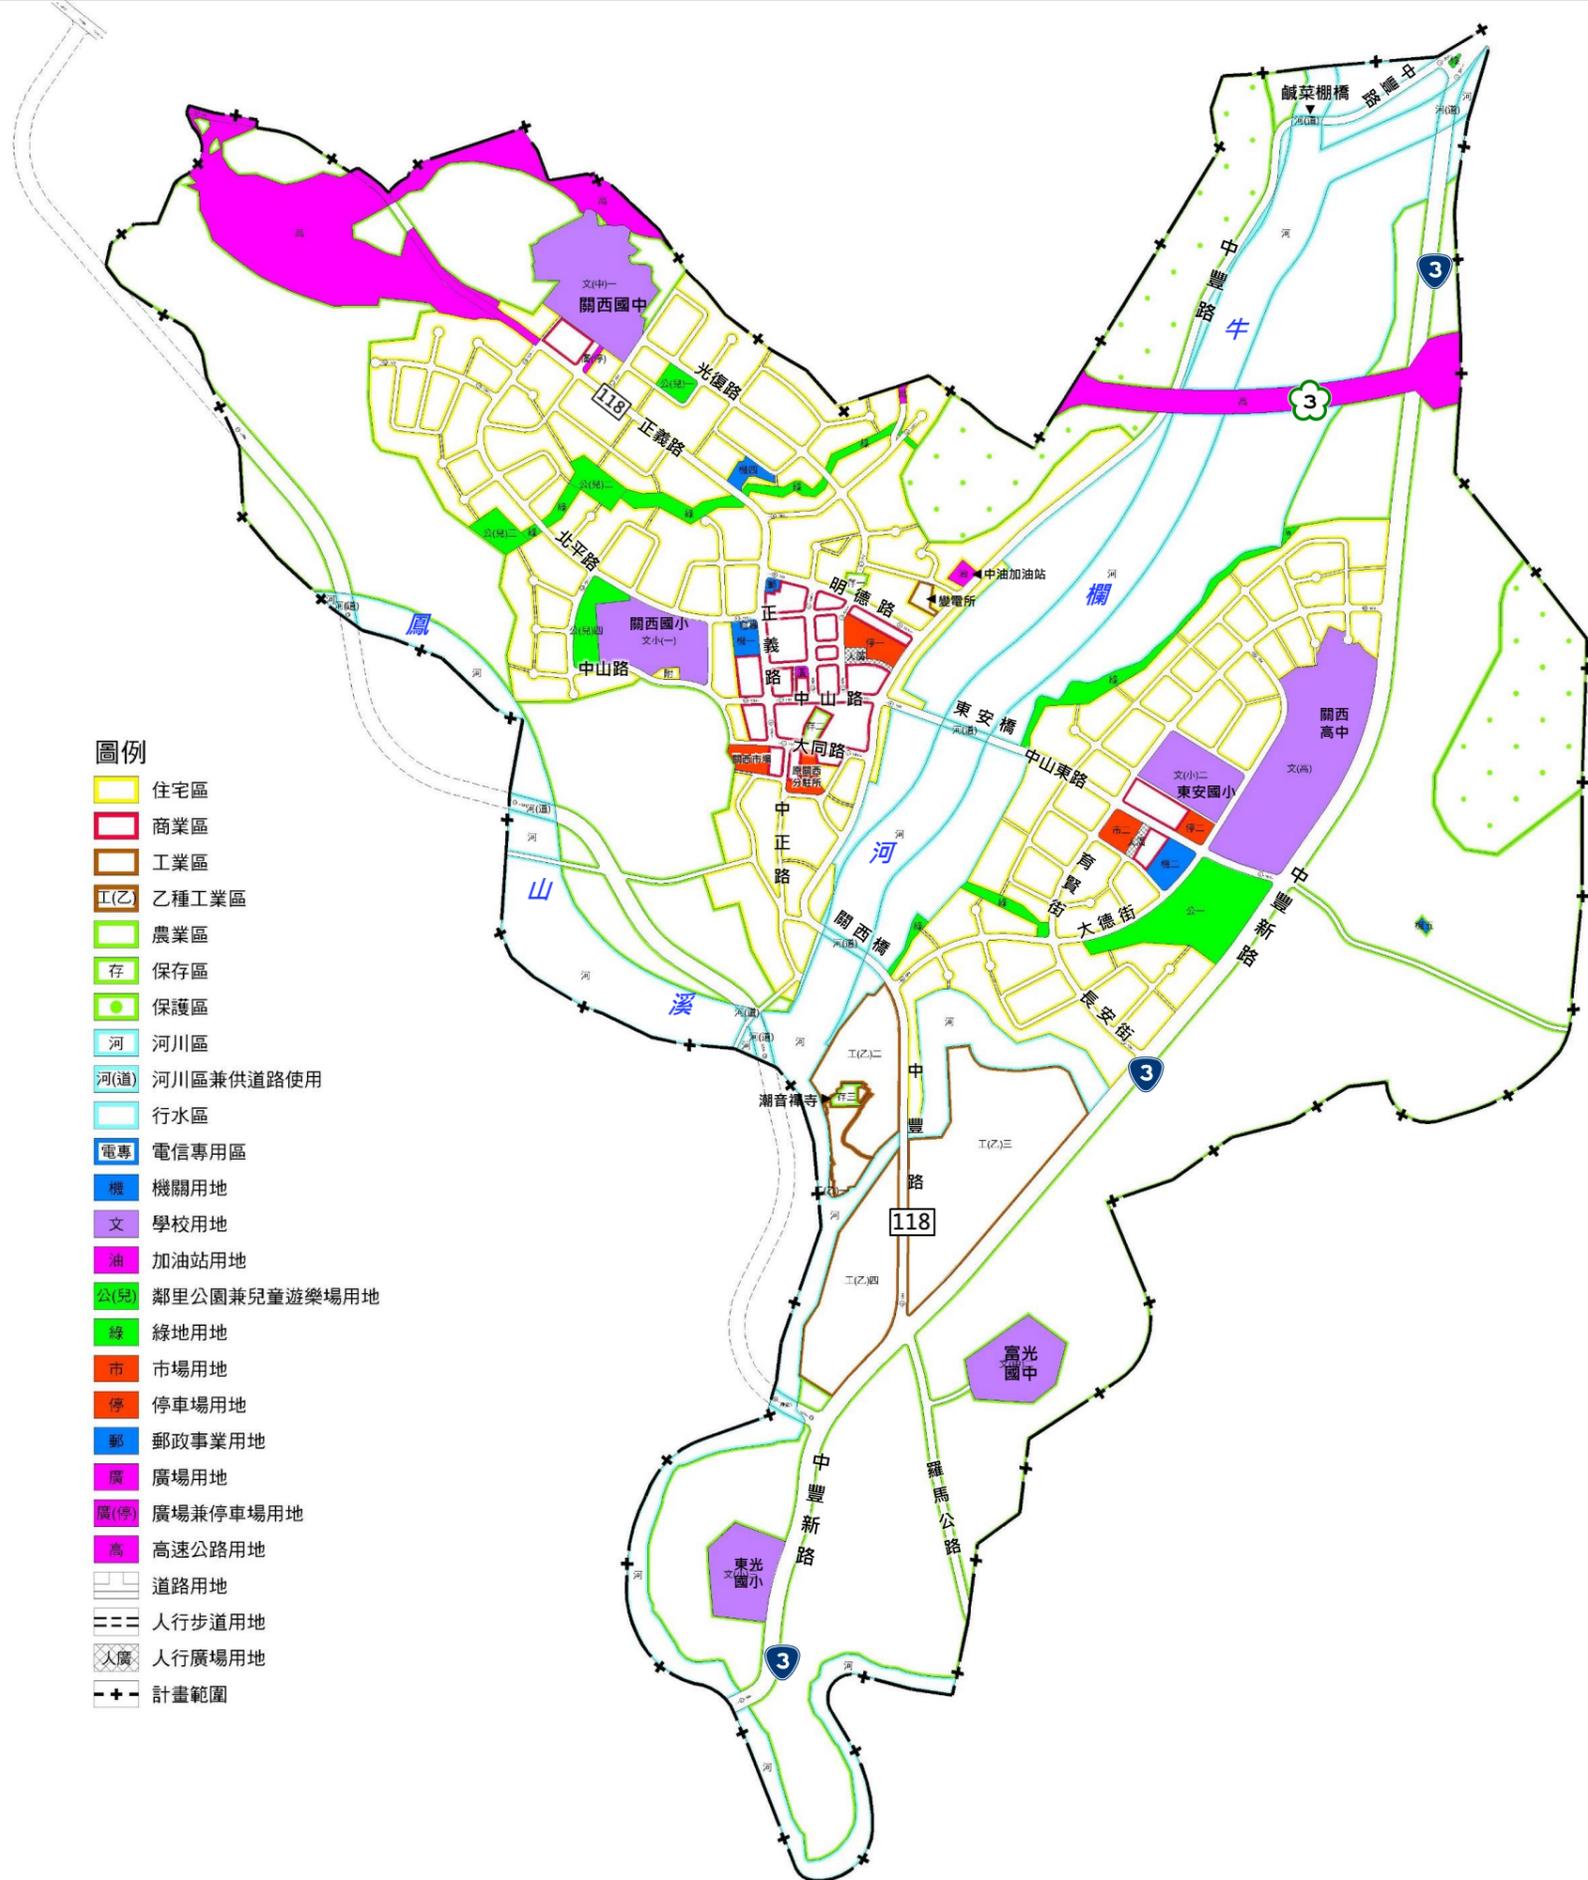

- 圖例**
- 住宅區
 - 商業區
 - 工業區
 - 乙種工業區
 - 農業區
 - 保存區
 - 保護區
 - 河川區
 - 河川區兼供道路使用
 - 行水區
 - 電專 電信專用區
 - 機 機關用地
 - 文 學校用地
 - 油 加油站用地
 - 公(兒) 鄰里公園兼兒童遊樂場用地
 - 綠 綠地用地
 - 市 市場用地
 - 停 停車場用地
 - 郵 郵政事業用地
 - 廣 廣場用地
 - 廣(停) 廣場兼停車場用地
 - 高 高速公路用地
 - 道路用地
 - 人行步道用地
 - 人行廣場用地
 - 計畫範圍