


「變更竹東主要計畫(第六次通盤檢討)案」計畫範圍示意圖

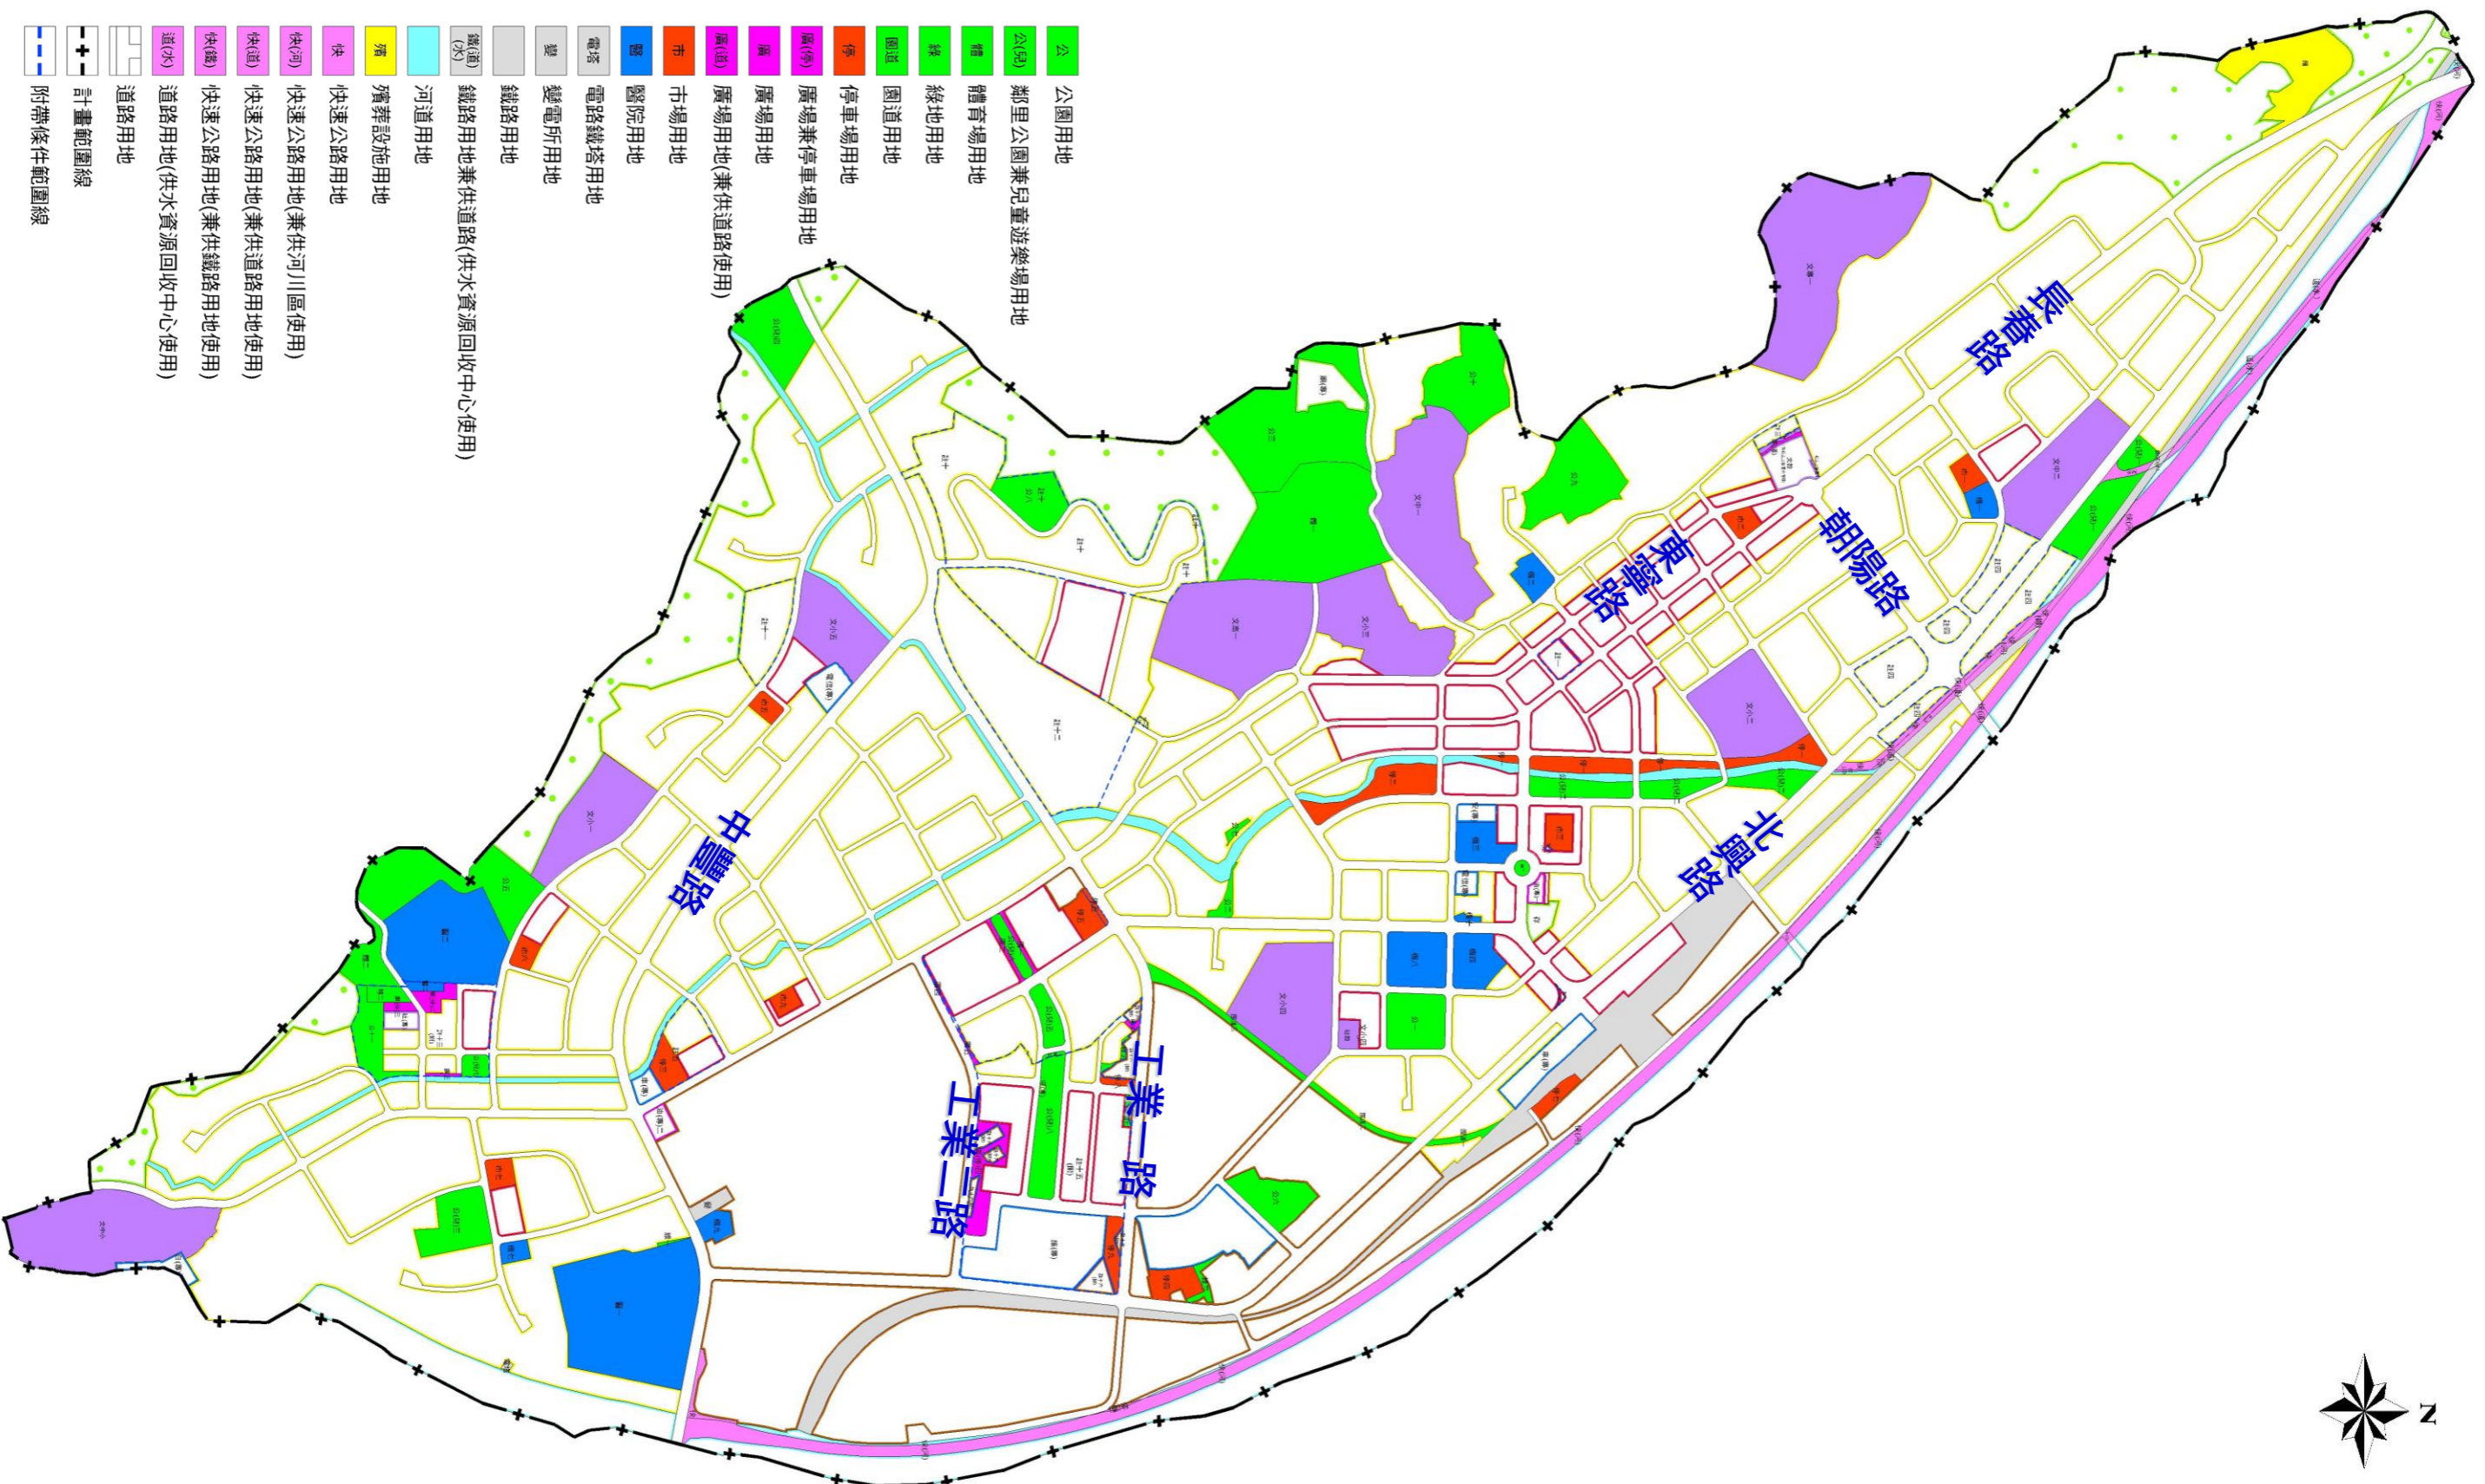

圖例

- | | |
|--|--|
| 住宅區 | 公園用地 |
| 商業區 | 鄰里公園兼兒童遊樂場用地 |
| 工業區 | 體育場用地 |
| 行政區 | 綠地用地 |
| 宗教專用區 | 園道用地 |
| 寺廟專用區 | 停車場用地 |
| 老人安養中心專用區 | 廣場兼停車場用地 |
| 保護區 | 廣場用地 |
| 河川區 | 市場用地 |
| 車站專用區 | 醫院用地 |
| 加油站專用區 | 變電所用地 |
| 電信專用區 | 鐵路用地 |
| 自來水事業專用區 | 鐵路用地兼供道路(供水資源回收中心使用) |
| 旅遊服務專用區 | 河道用地 |
| 社教專用區 | 殯葬設施用地 |
| 文教區(供私立上智國小使用) | 快速公路用地 |
| 保存區 | 快速公路用地(兼供河川區使用) |
| 機關用地 | 快速公路用地(兼供道路用地使用) |
| 文小用地 | 快速公路用地(兼供鐵路用地使用) |
| 文中小用地 | 道路用地(供水資源回收中心使用) |
| 文中小用地 | 道路用地 |
| 文高用地 | 計畫範圍線 |
| 文專用區 | 附帶條件範圍線 |
| 私立上智學校用地 | |
| 社教用地 | |

附註：圖面註明「附帶條件」部分詳見計畫書內附帶條件內容。