


變更新竹科學工業園區特定區主要計畫-新竹縣轄(寶山鄉部分)
(部分保護區、電路鐵塔用地為園區事業專用區及住宅區)都市計畫樁位公告圖

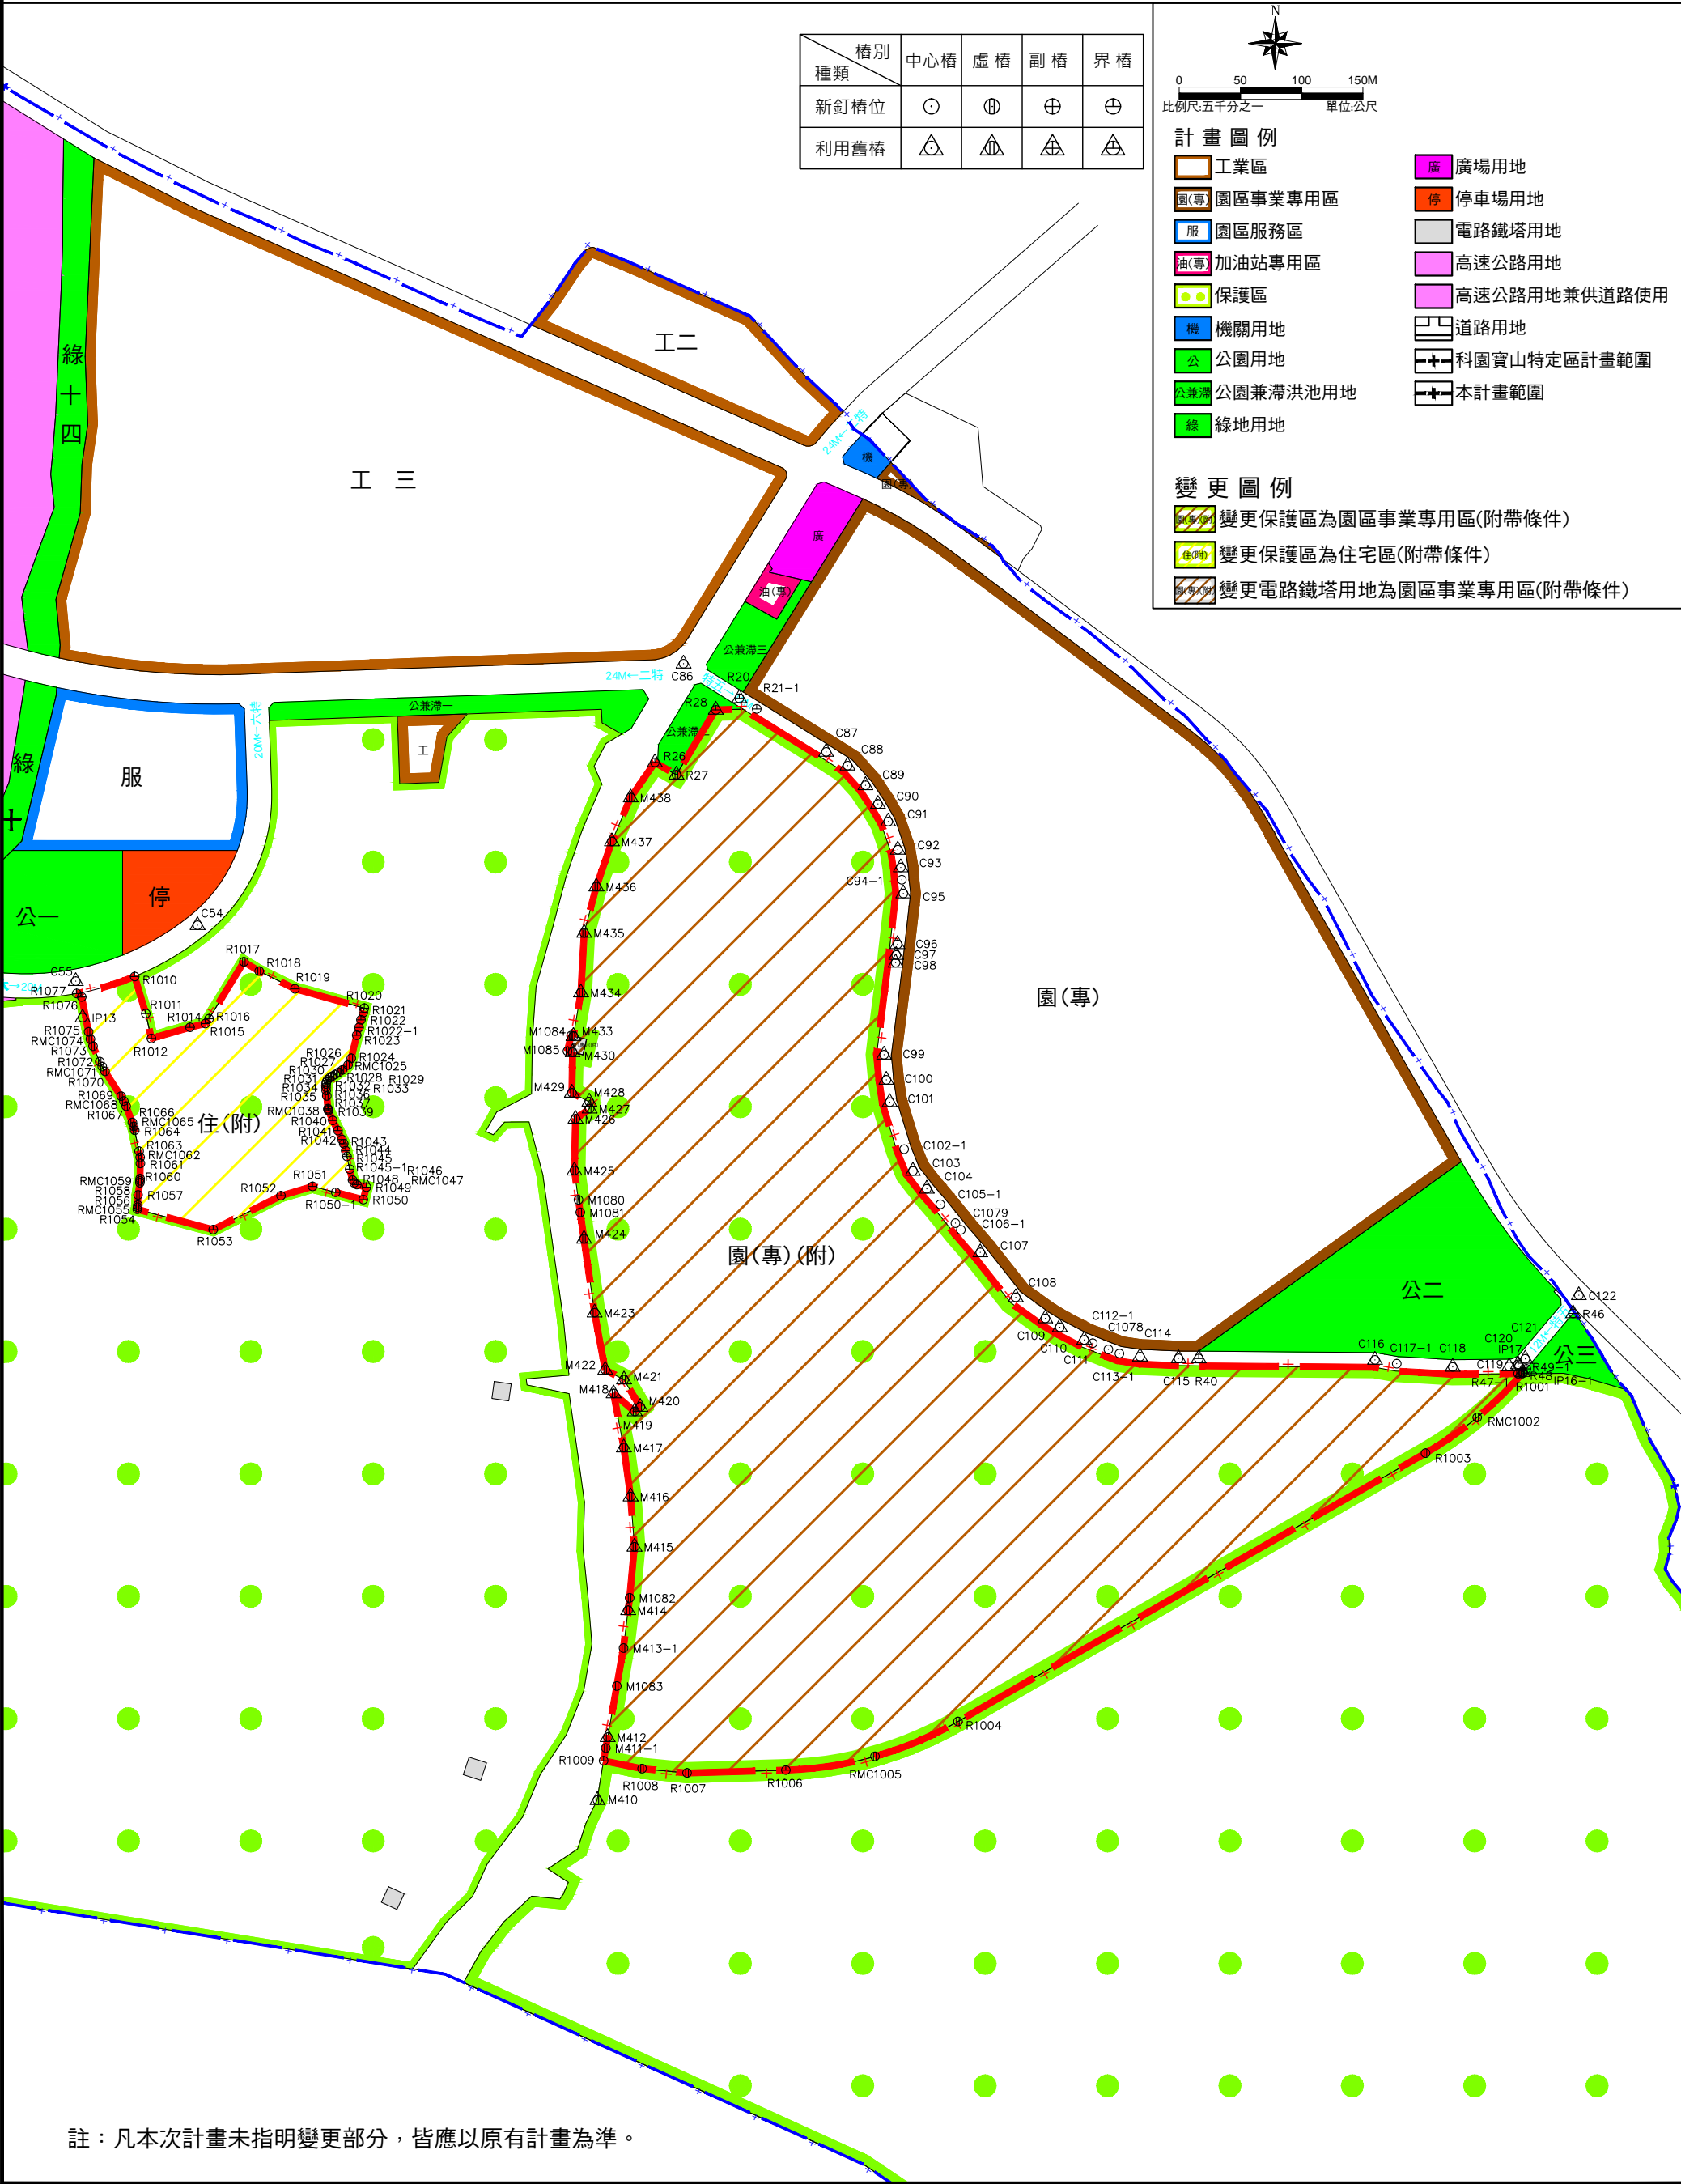

註：凡本次計畫未指明變更部分，皆應以原有計畫為準。