

變更北埔(含鄉公所地區)都市計畫 (部分工業區為機關用地)案 公開展覽

【公開展覽】

日期：自民國 111 年 05 月 13 日起計 30 天
地點：新竹縣政府產業發展處、新竹縣北埔鄉公所



【公開展覽說明會】

日期：民國 111 年 05 月 27 日(星期五)下午 2 時整
地點：新竹縣北埔鄉公所三樓會議室(新竹縣北埔鄉中山路 20 號)

為因應嚴重特殊性傳染肺炎 (COVID-19) 疫情，會議中請配戴口罩，如有發燒或咳嗽等不適症狀者，請勿參加會議，相關資料得至本縣都市計畫網(<https://urbanplan.hsinchu.gov.tw/>)「最新消息」或「都市計畫展書圖」點選本計畫案名查詢

計畫緣起

- ◆ 本案北埔鄉公所因辦公廳舍使用逾四十年，且土地為私人所有，為了滿足各單位行政辦公空間需求，加強為民服務效能，本案已依據政府採購法採購適宜土地，並擬依據都市計畫法第 27 條第 1 項第 4 款規定由工業區透過都市計畫個案變為機關用地辦理本案都市計畫個案變更。

法令依據

- ◆ 都市計畫法第 27 條第 1 項第 4 款。
- ◆ 都市計畫法第 27 條第 2 項。

計畫範圍與面積

- ◆ 位於中山路與仁愛路交叉口之位置，且對面為機關用地(二)，毗鄰台電北埔服務所，變更位置座落於北埔鄉埔中段 123 地號 (工業區)，面積約 4703.34 平方公尺，請參見附圖。

公民或團體對「變更北埔(含鄉公所地區)都市計畫(部分工業區為機關用地)案」意見表				
陳情位置	土地標示：	段	小段	地號
	門牌號碼：	鄉(鎮)(市)	村(里)	鄰
		路(街)	段	巷
			弄	號
			樓	
陳情理由				
建議事項				

是否出席新竹縣都市計畫委員會：是

申請人或其代表：

聯絡地址：


聯絡電話：

中華民國 年 月 日

郵寄地點	新竹縣政府產業發展處 城鄉發展科 收	地址：30210 新竹縣光明六路 10 號 電話：(03) 5518101 轉 6215
------	-----------------------	---

任何公民或團體對本計畫案如有意見，得以書面載明姓名或名稱及地址，檢附繪有建議內容之相關位置圖向本府產業發展處提出

變更北埔(含鄉公所地區)都市計畫(部分工業區為機關用地)案 公開展覽示意圖

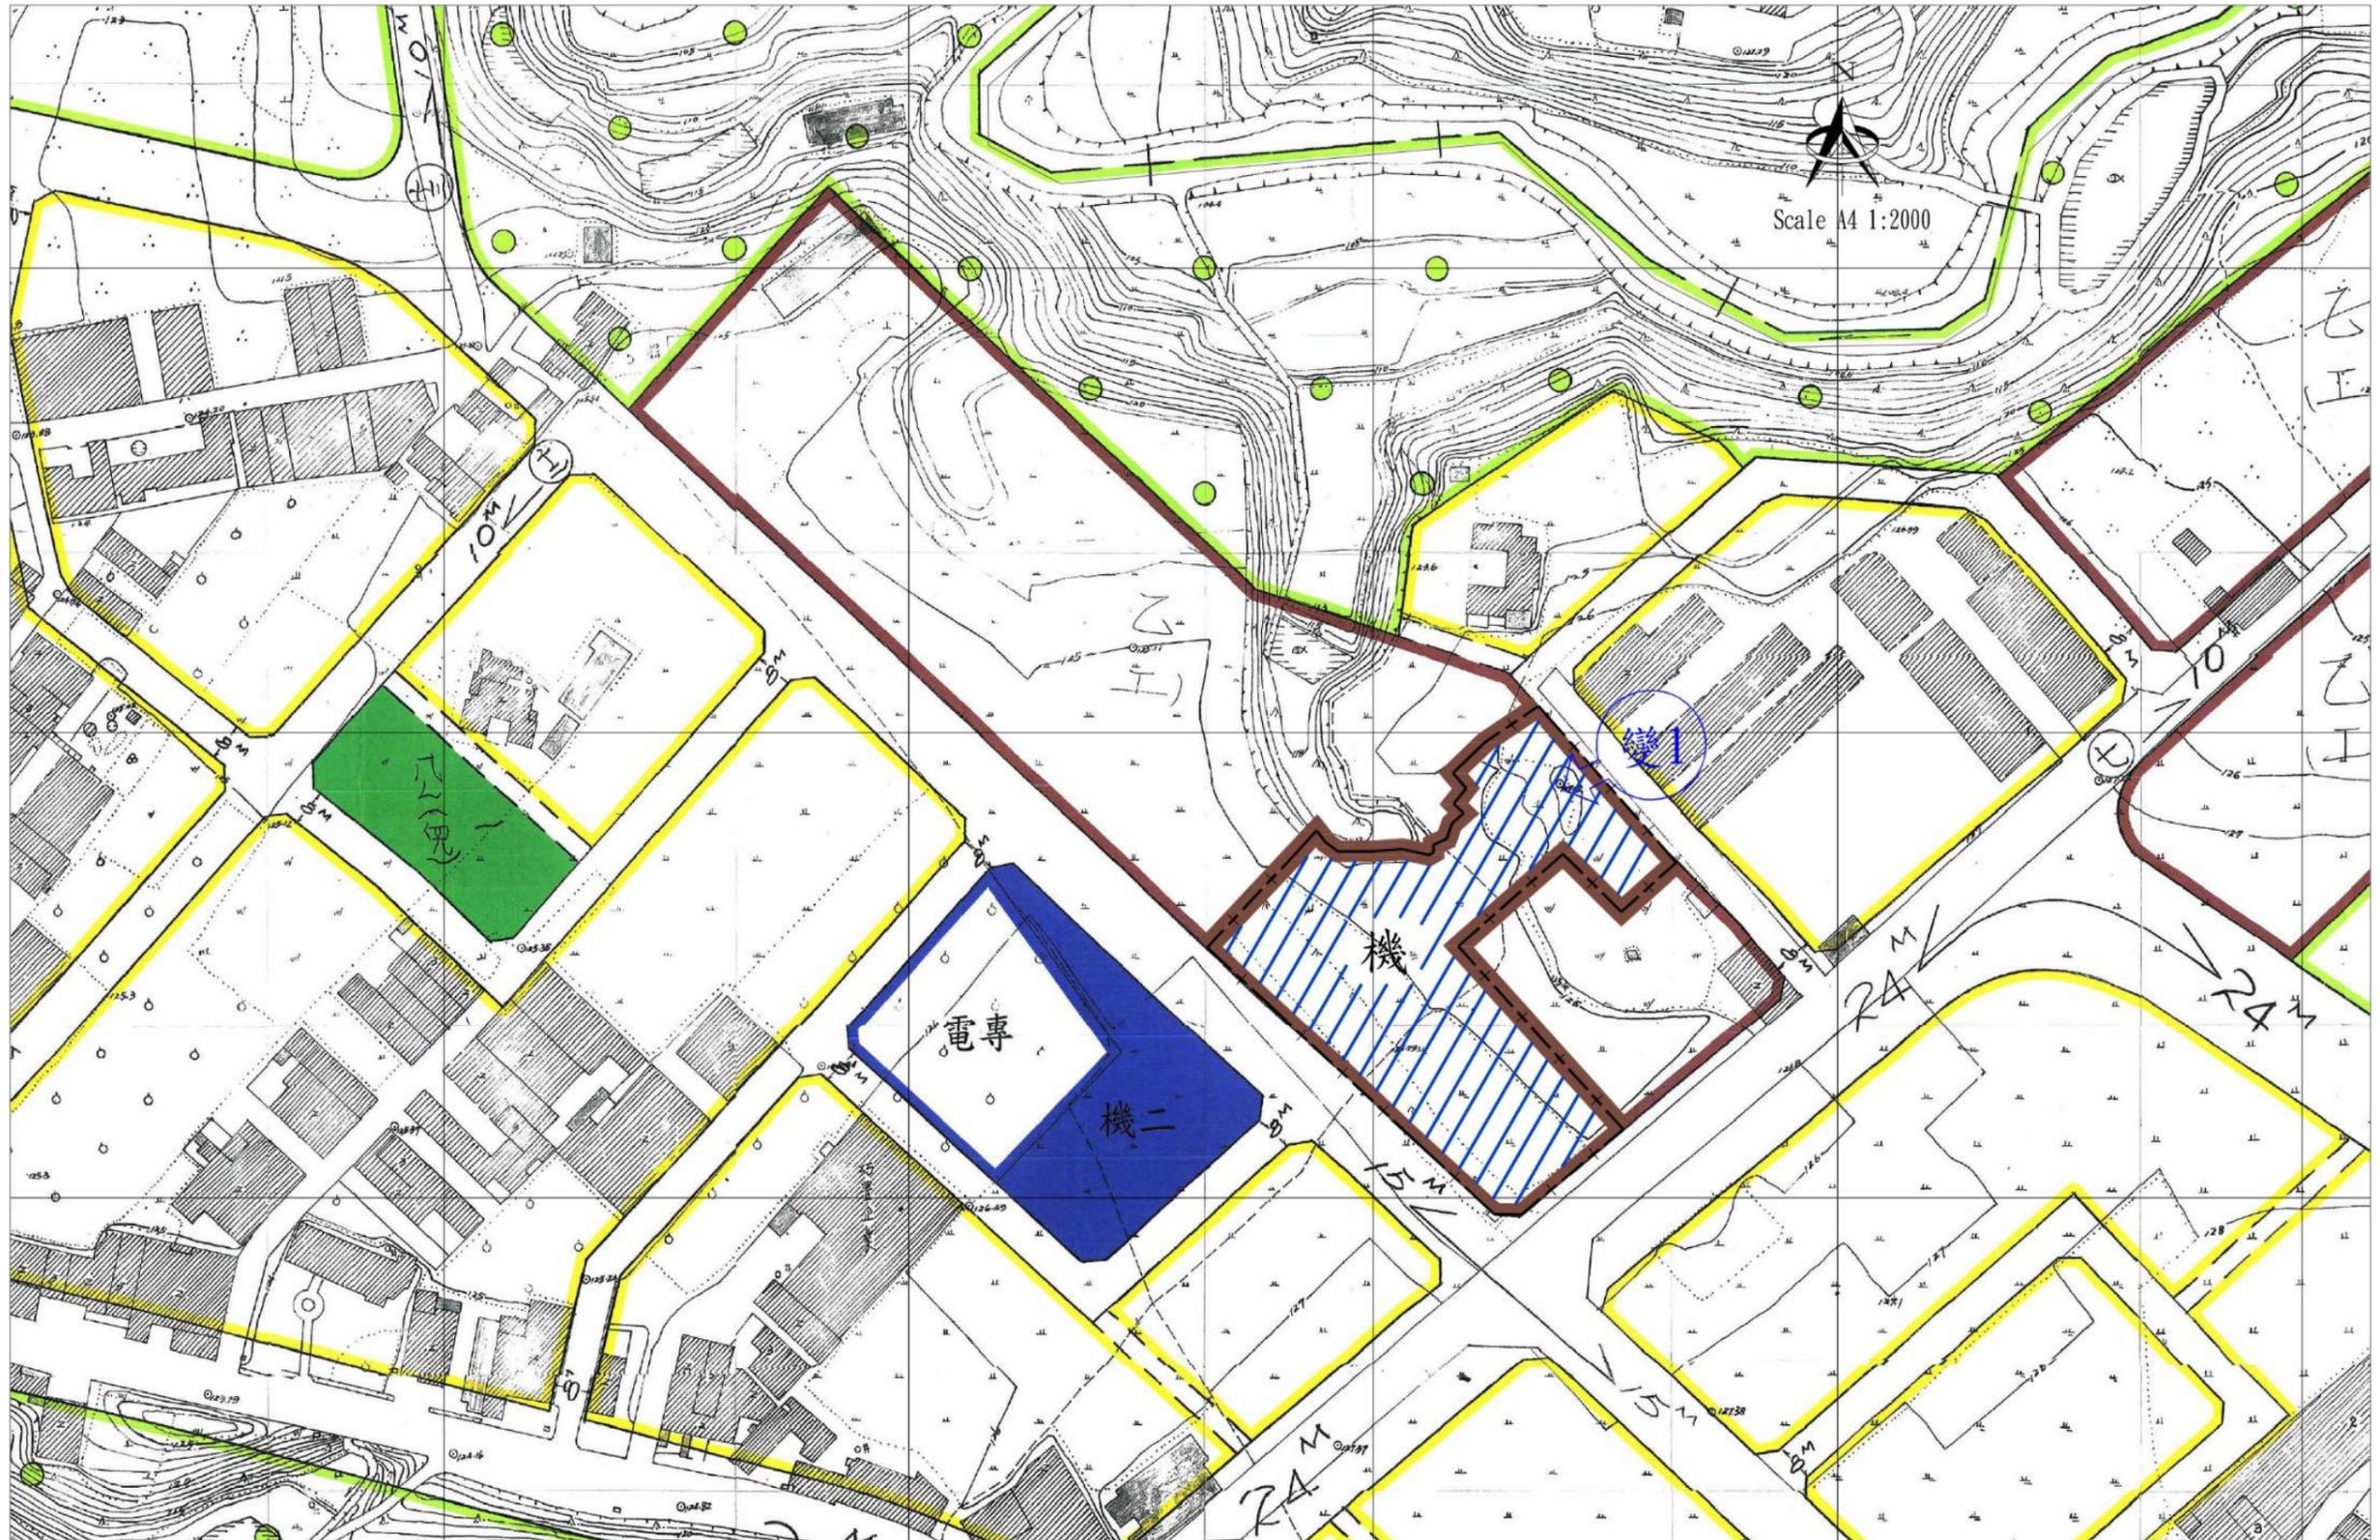

- | | | | | | | | |
|----|--|---|---|---|---|---|--|
| 圖例 | 住 住宅區 | 乙工 工業區 | 電專 電信專用區 | 機 機關用地 | 公(兒) 公園兼兒童遊樂場用地 | 保 保護區 | — 道路 |
| | + 計畫範圍線 | 機 變更工業區為機關用地 | | | | | |