


變更新竹科學工業園區特定區主要計畫-新竹縣轄【寶山鄉部分】（部分保護區為第一種產業專用區、第二種產業專用區、綠地用地、滯洪池用地、道路用地）圖

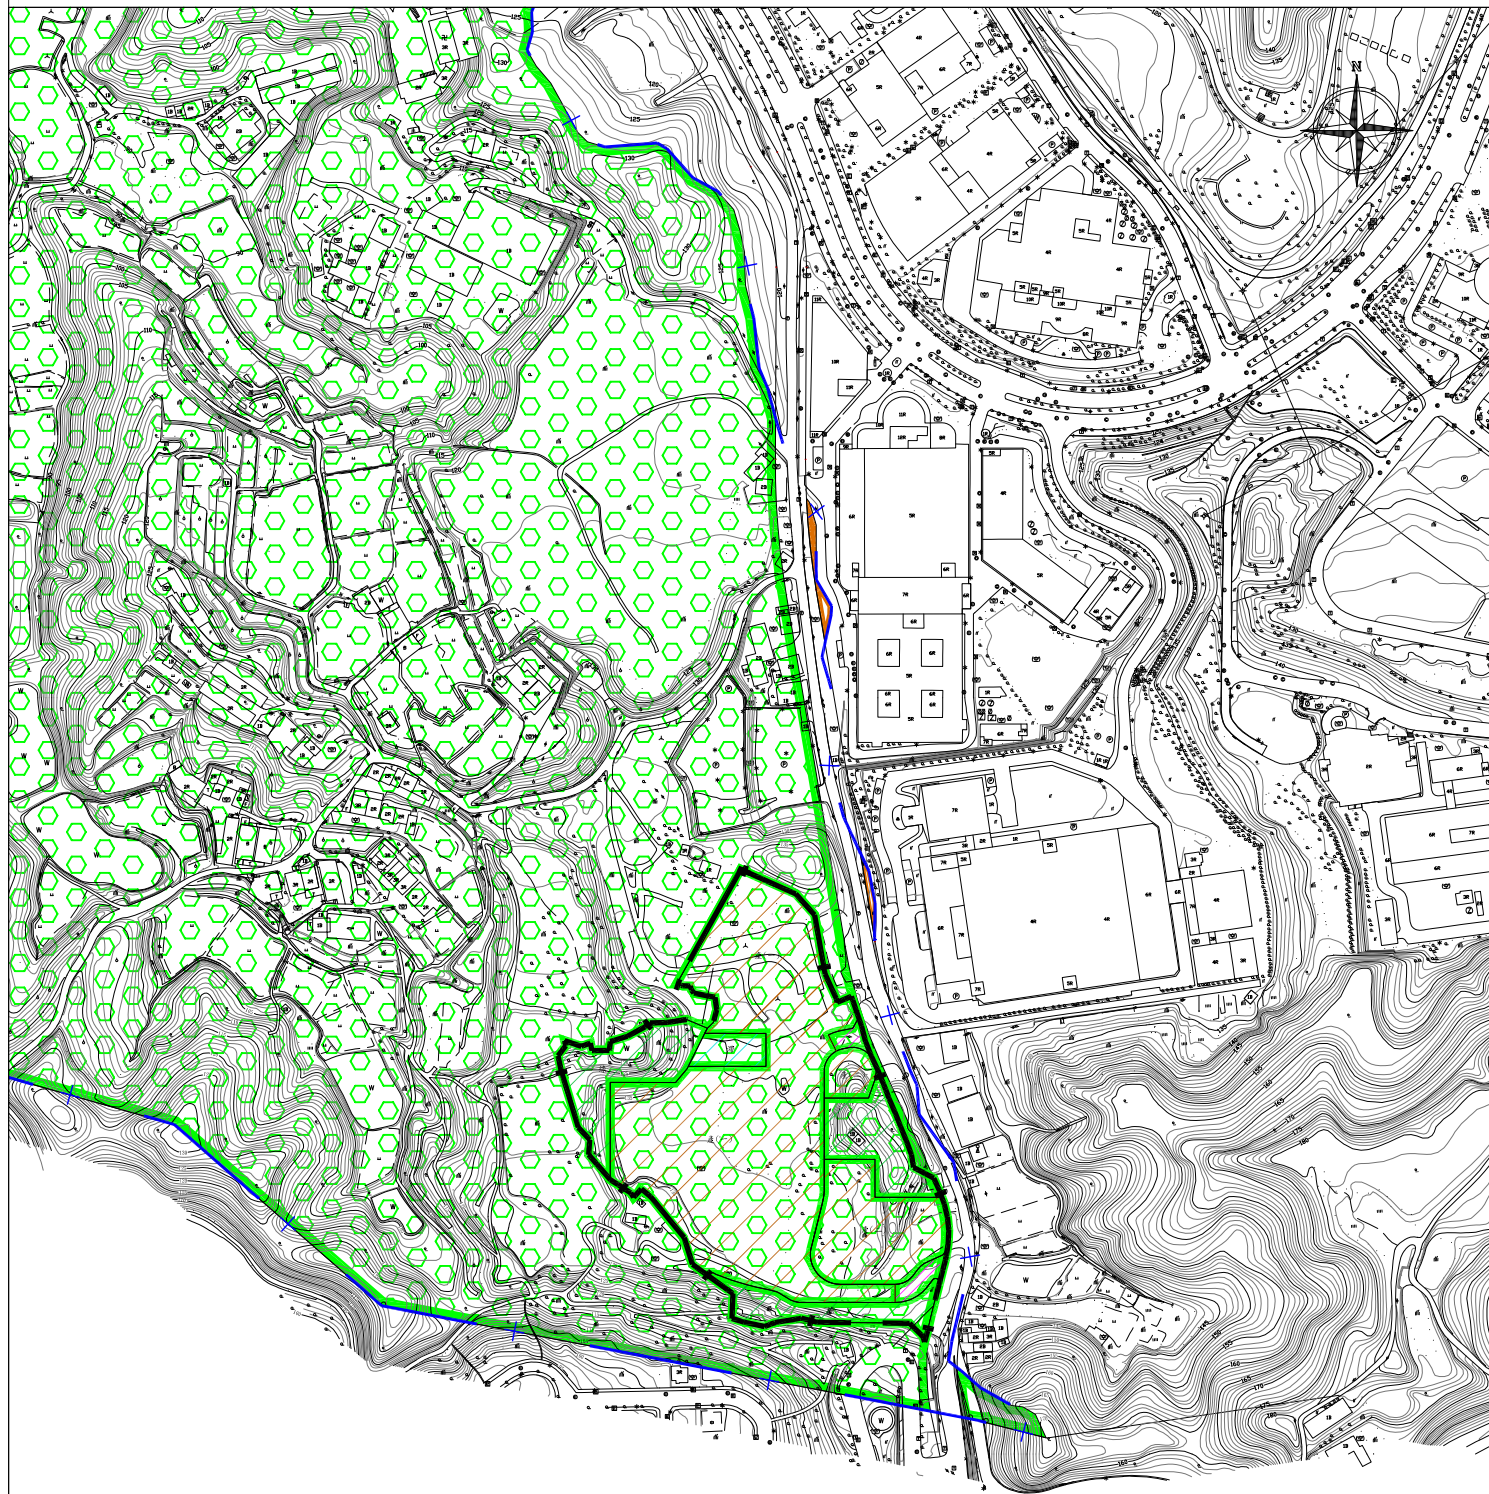

註：凡本次計畫未指明變更部分，皆應以原有計畫為準。

計畫圖例



保護區



道路用地



變更新竹科學工業園區特定區主要計畫-新竹縣轄【寶山鄉部分】計畫範圍



計畫範圍

變更圖例



保護區變更為第一種產業專用區



保護區變更為第二種產業專用區



保護區變更為綠地



保護區變更為滯洪池用地



保護區變更為道路用地

0

100

200

比例尺：五千分之一

單位：公尺