

新竹縣政府 誠摯邀請您共同參與!

「變更湖口(老湖口地區)都市計畫 (公共設施用地專案通盤檢討)案」

【公開展覽】

日期：108年7月31日(星期三)起計30日

地點：新竹縣政府產業發展處、湖口鄉公所

【公開展覽說明會】

時間：108年8月12日(星期一)下午15時30分

地點：新竹縣湖口鄉公所六樓活動中心
(新竹縣湖口鄉中央街1號)

一、計畫緣起及法令依據：

- ▶ 監察院於民國101年12月針對都市計畫公共設施保留地提出「逾數十年不取得又不主動辦理解編之公共設施保留地問題，究應如何解決」問題，內政部於民國102年11月擬具「都市計畫公共設施保留地檢討變更作業原則」，積極協助地方政府辦理都市計畫公共設施保留地之檢討變更事宜。
- ▶ 爰此，新竹縣政府依據都市計畫定期通盤檢討實施辦法第14條第4款規定及內政部頒之「都市計畫公共設施保留地檢討變更作業原則」辦理全縣各都市計畫公共設施用地專案通盤檢討，藉以解決公共設施用地經劃設保留而長期未取得之問題。

二、法令依據：都市計畫法第19條、第28條暨同法臺灣省施行細則第6條。

三、計畫區位置及範圍：

- ▶ 本計畫區位於新竹縣湖口鄉南側，計畫範圍東至湖東橋以東約110公尺，南至高速公路用地，西至117縣道以西約500公尺，北以湖口都市計畫區為界，計畫面積為150.00公頃。

本計畫公展草案內容請掃描右方QRcode或至新竹縣政府都市計畫網下載。



公民團體對「變更湖口(老湖口地區)都市計畫 (公共設施用地專案通盤檢討)案」意見表							
陳情 位 置	土地標示：	段	小段	地號			
	門牌位置：	鄉(鎮)市	村(里)	鄰			
		路(街)	段	巷	弄	號	樓
陳情 理 由							
建 議 事 項							

是否出席新竹縣都市計畫委員會： 是 否

申請人或其代表：


聯絡地址：

聯絡電話：

中華民國 年 月 日

郵寄 地點電話	新竹縣政府 產業發展處城鄉發展科 收	地址：30210 新竹縣竹北市光明六路10號 電話：(03)5518101 轉 6212
------------	-----------------------	---

◎任何公民或團體對本計畫案如有意見，得於公開展覽期間內以書面載明姓名或名稱及地址，檢附繪有建議內容之相關位置圖向本府產業發展處提出。

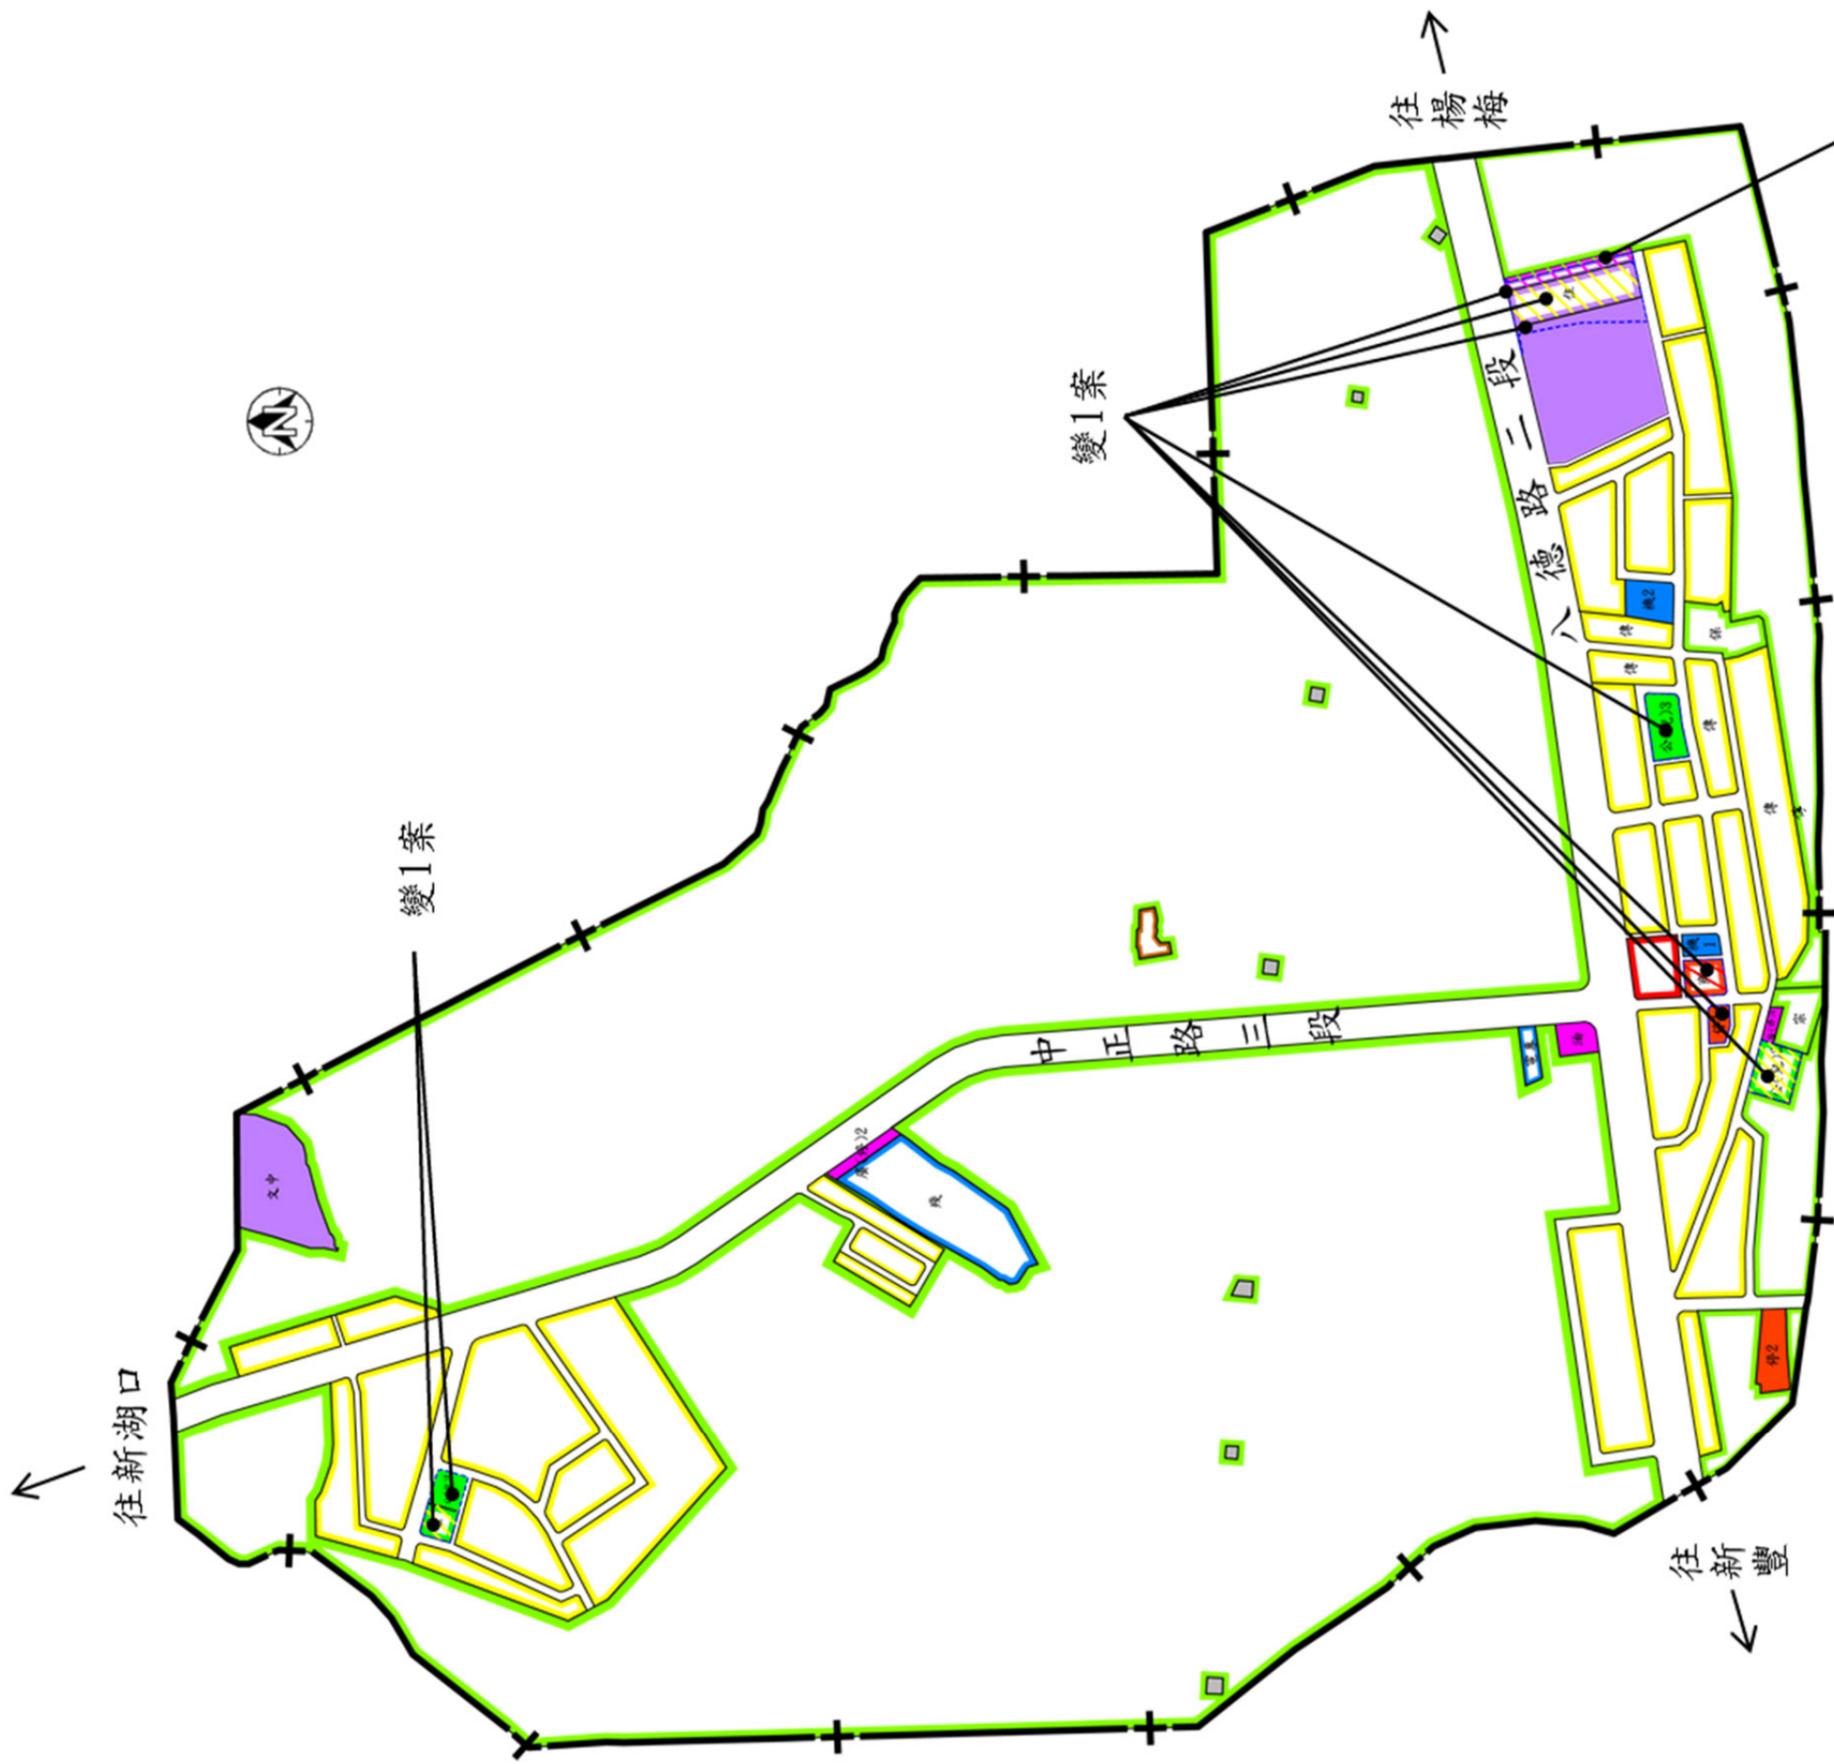

圖例

- 住宅區
- 宗教專用區
- 傳統建築區
- 宗
- 商業區
- 農業區
- 零星工業區
- 機關用地
- 古蹟保存區
- 學校用地
- 零售市場用地
- 殘障教養機構專用區
- 停車場用地
- 電信專用區
- 電專
- 廣(停)
- 停車場兼停車場用地

變更圖例

- 加油站用地
- 變更學校用地為住宅區
- 公園兼兒童遊樂場用地
- 變更學校用地為道路用地
- 電路鐵塔用地
- 變更市場用地為商業區
- 人行步道用地
- 道路用地
- 計畫範圍線
- 油
- 公(兒)
-
- +
-
- +
-
- +

註：凡本次檢討未指明變更部分應以原計畫為準。

「變更湖口(老湖口地區)都市計畫(公共設施用地專案通盤檢討)案」變更位置示意圖