


變更芎林都市計畫 (公共設施用地專案通盤檢討)案示意圖

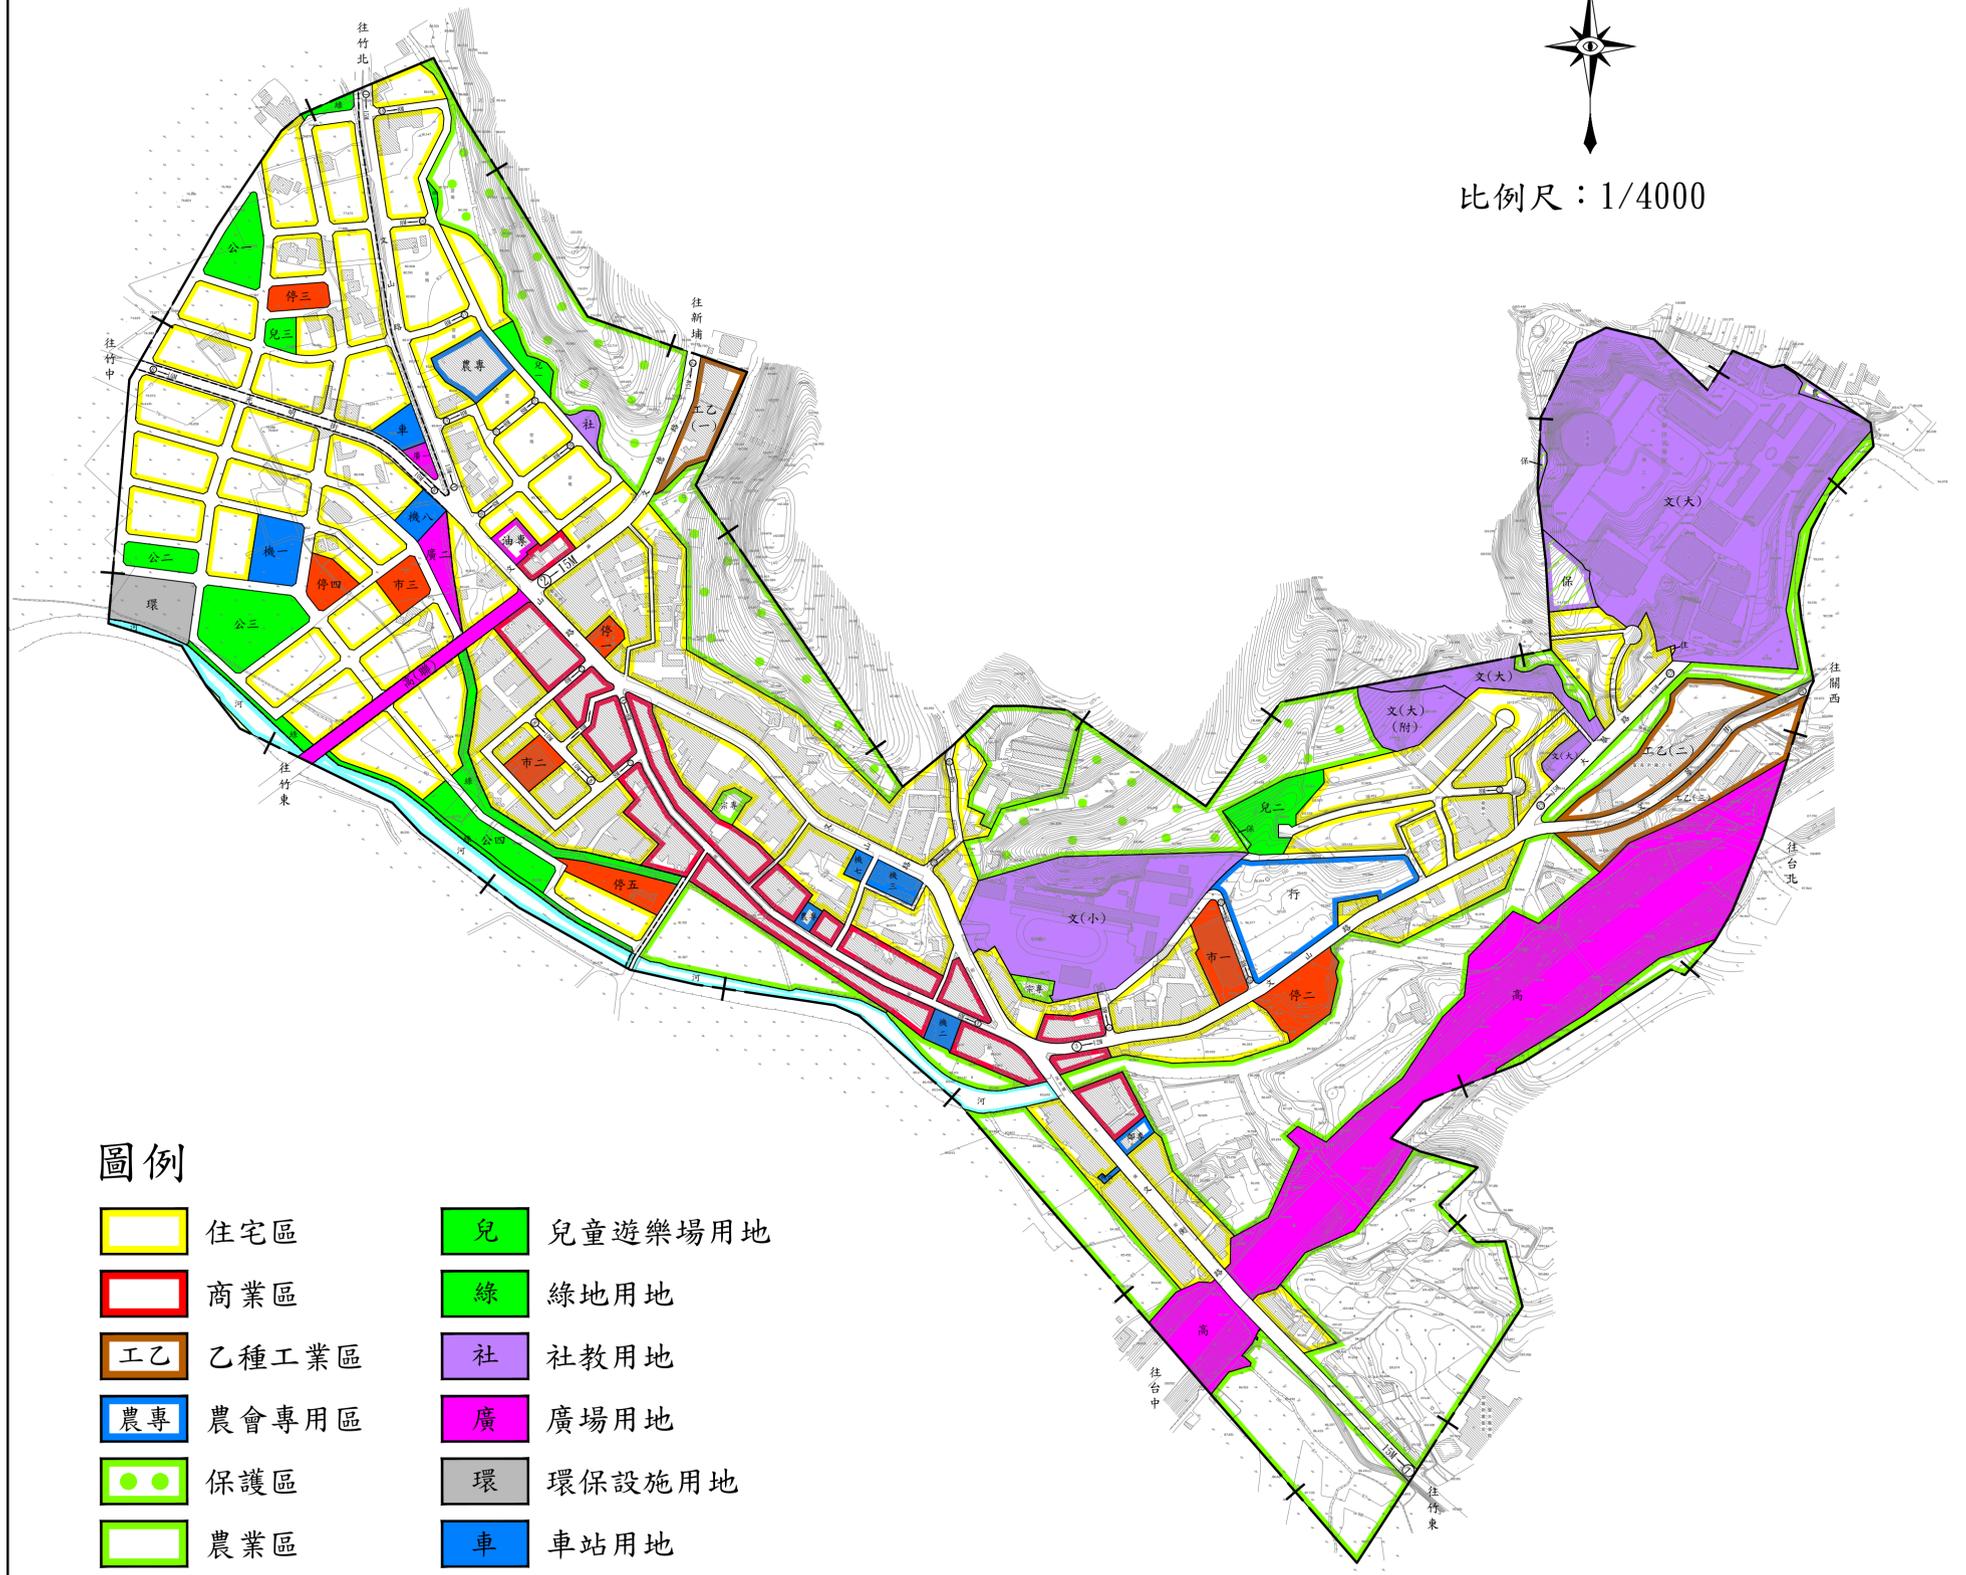

比例尺：1/4000



圖例

- | | |
|--------|-----------|
| 住宅區 | 兒童遊樂場用地 |
| 商業區 | 綠地用地 |
| 乙種工業區 | 社教用地 |
| 農會專用區 | 廣場用地 |
| 保護區 | 環保設施用地 |
| 農業區 | 車站用地 |
| 加油站專用區 | 停車場用地 |
| 宗教專用區 | 市場用地 |
| 郵政專用區 | 高速公路用地 |
| 河川區 | 高速公路聯絡道用地 |
| 行政區 | 道路用地 |
| 機關用地 | 人行步道用地 |
| 學校用地 | 區段徵收範圍線 |
| 公園用地 | 計畫範圍線 |

變更圖例

- | | |
|------------|---------------|
| 變更學校用地為農業區 | 變更學校用地為保護區 |
| 變更學校用地為住宅區 | 變更兒童遊樂場用地為保護區 |

註：凡本次檢討未指明變更部分應以原計畫為準。