

新竹縣政府 誠摯邀請您共同參與！

變更新竹科學工業園區特定區主要計畫-新竹縣轄部分(竹東鎮部分)
(配合122線(中興路)銜接新竹科學園區新闢道路)-
部分河川區及河道用地兼供道路使用變更案

公開展覽說明會

公開展覽日期:自108年5月13日(星期一)起計30天。
公開展覽地點:本府國際產業發展處、新竹縣竹東鎮公所。
公開展覽說明會時間:108年5月24日(星期五)上午10時整。
公開展覽說明會地點:新竹縣竹東鎮公所三樓會議室(新竹縣竹東鎮東林路88號)。

計畫緣起

- ◆122線(中興路)銜接新竹科學園區之新闢道路位於新竹科學工業園區特定區主要計畫，考量交通現況瓶頸及南北串連高鐵新竹車站特定區、新竹生醫園區、台灣知識經濟旗艦園區、二三重都市計畫區與新竹科學園區等區域，劃設部分用地變更為道路用地之配置，以促進土地有效之利用。本次針對高鐵橋下聯絡道延伸至竹科新闢工程(中興路至力行路段)所需用地涉及河道用地及河川區(排水使用)部分依據經濟部水利署97年11月10日經水地字第09717001080號函釋調整變更為道路用地兼供河川使用(排水使用)及道路用地，以俾依循都市計畫法第48條規定辦理徵收取得，遂提本次變更計畫。

法源依據

- ◆都市計畫法第27條第1項第4款。

計畫範圍與面積

- ◆計畫範圍北臨縣道122(中興路)、南至「新竹科學工業園區特定區主要計畫-新竹縣轄部分(竹東鎮)」計畫之西側邊界，將針對部分河川區(排水使用)兼供道路使用及河道用地兼供道路使用變更，以配合未來道路徵收、開闢之需要，面積為0.1786公頃。

計畫內容概述

本計畫變更之土地使用分區：

- ◆變更河川區(排水使用)兼供道路使用為道路用地兼供河川使用(排水使用)，變更面積0.1778公頃。
 - ◆變更河道用地兼供道路使用為道路用地，變更面積0.0008公頃。
- 變更面積合計0.1786公頃。

任何公民或團體對於本計畫案如有意見，得於公開展覽期間內以書面載明姓名或名稱及地址，檢附繪有建議內容之相關位置圖相本府提出。

變更新竹科學工業園區特定區主要計畫-新竹縣轄部分(竹東鎮部分)(配合122線(中興路)銜接新竹科學園區新闢道路)-部分河川區及河道用地兼供道路使用變更案

陳情位置	土地標示:	段	小段	地號
	門牌號碼:	鄉(鎮)(市) 鄰 段 號	村(里) 巷 樓	路(街) 弄
陳情理由				
建議事項				

是否出席新竹縣都市計畫委員會 ☐是 ☐否

申請人或代表:

聯絡地址:

聯絡電話:


中華民國 年 月 日

郵寄地址: 新竹縣竹北市光明六路10號

郵寄單位: 新竹縣國際產業發展處城鄉發展科 收

單位聯絡電話: (03) 551-8101轉6211

變更新竹科學工業園區特定區主要計畫-新竹縣轄部分(竹東鎮部分)(配合122線
(中興路)銜接新竹科學園區新闢道路)-部分河川區及河道用地兼供道路使用變更圖

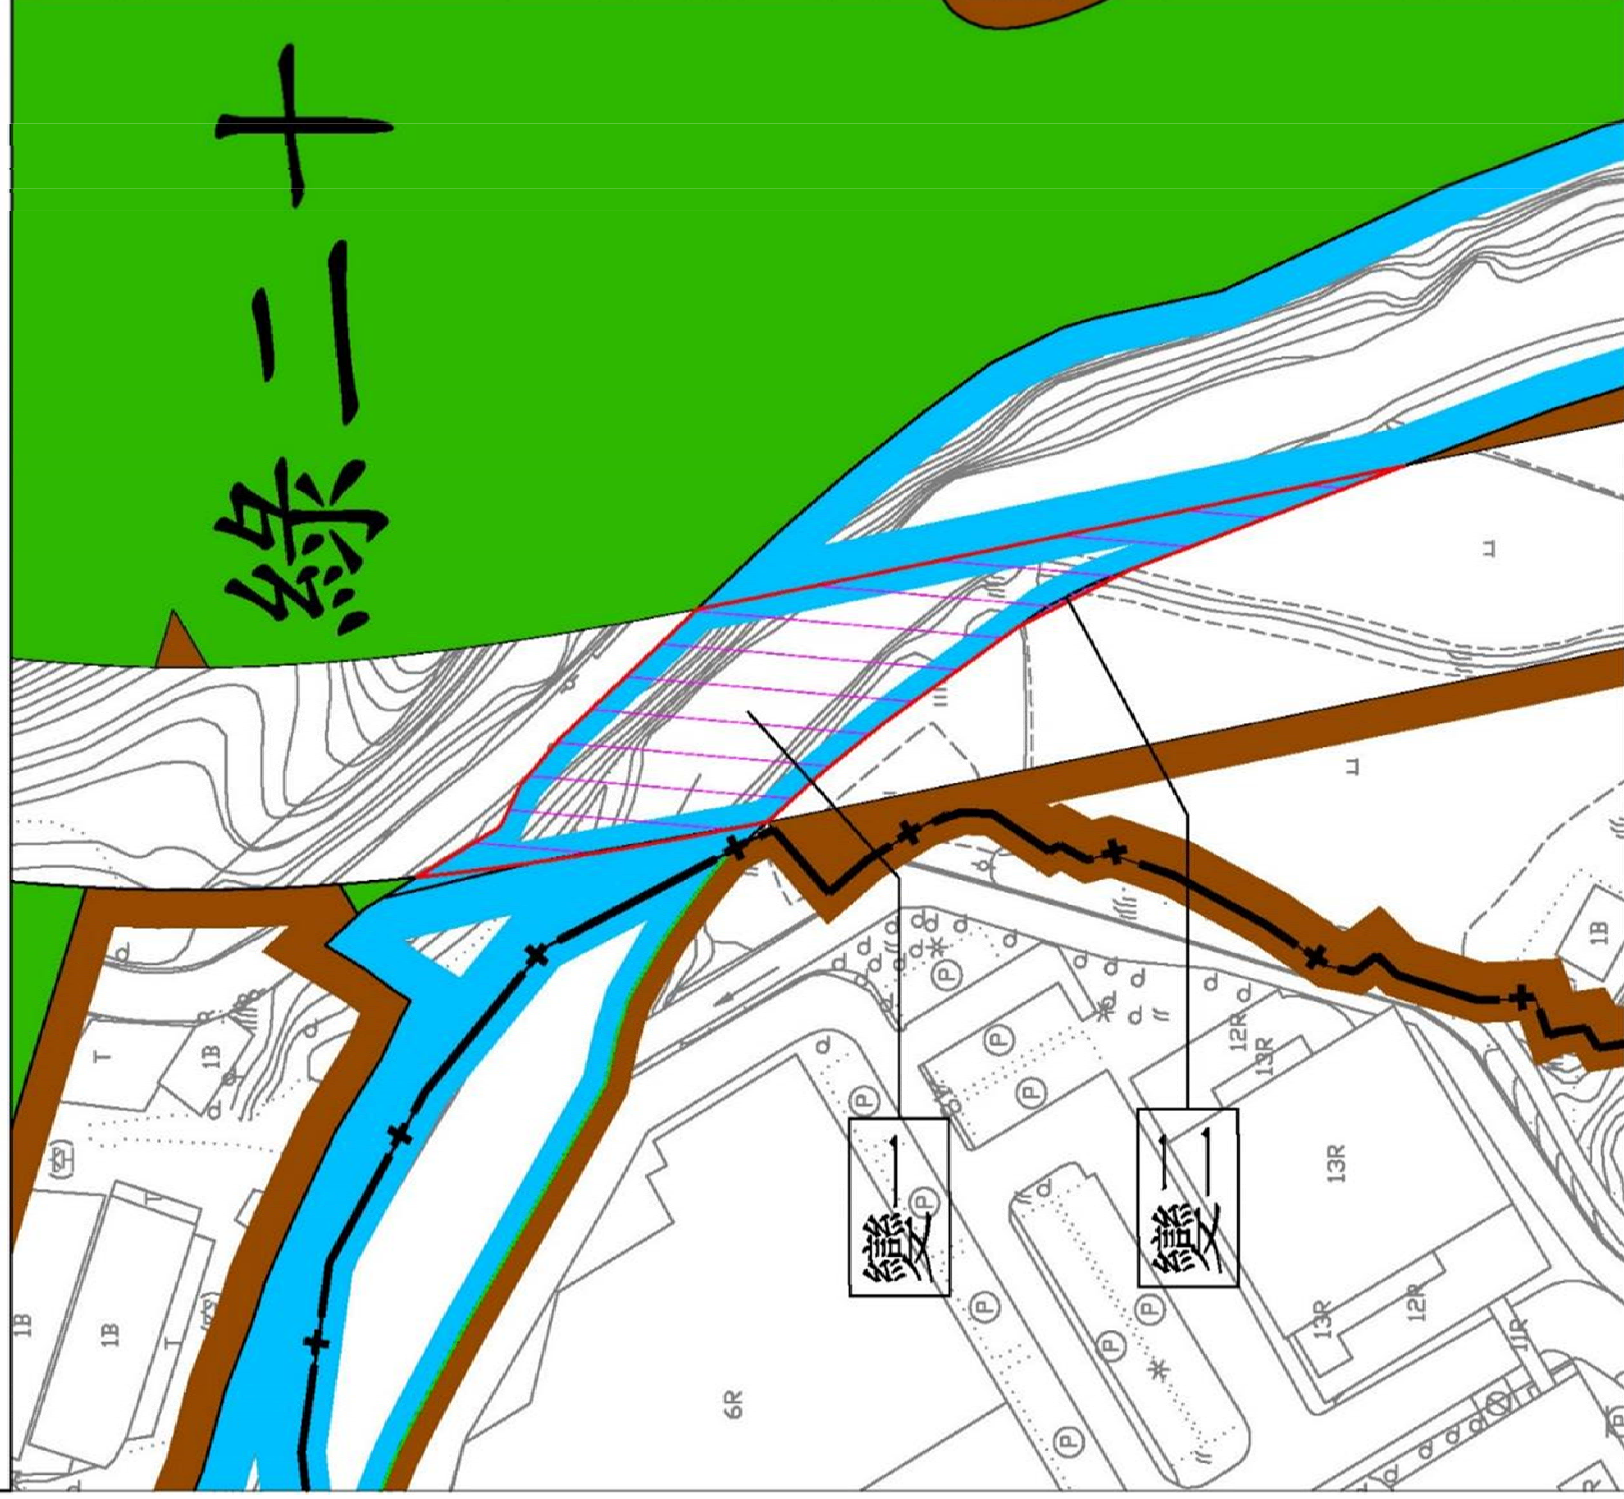

圖例

