


變更新竹科學工業園區特定區主要計畫-新竹縣(寶山鄉部份) (園區服務區為住宅區)圖

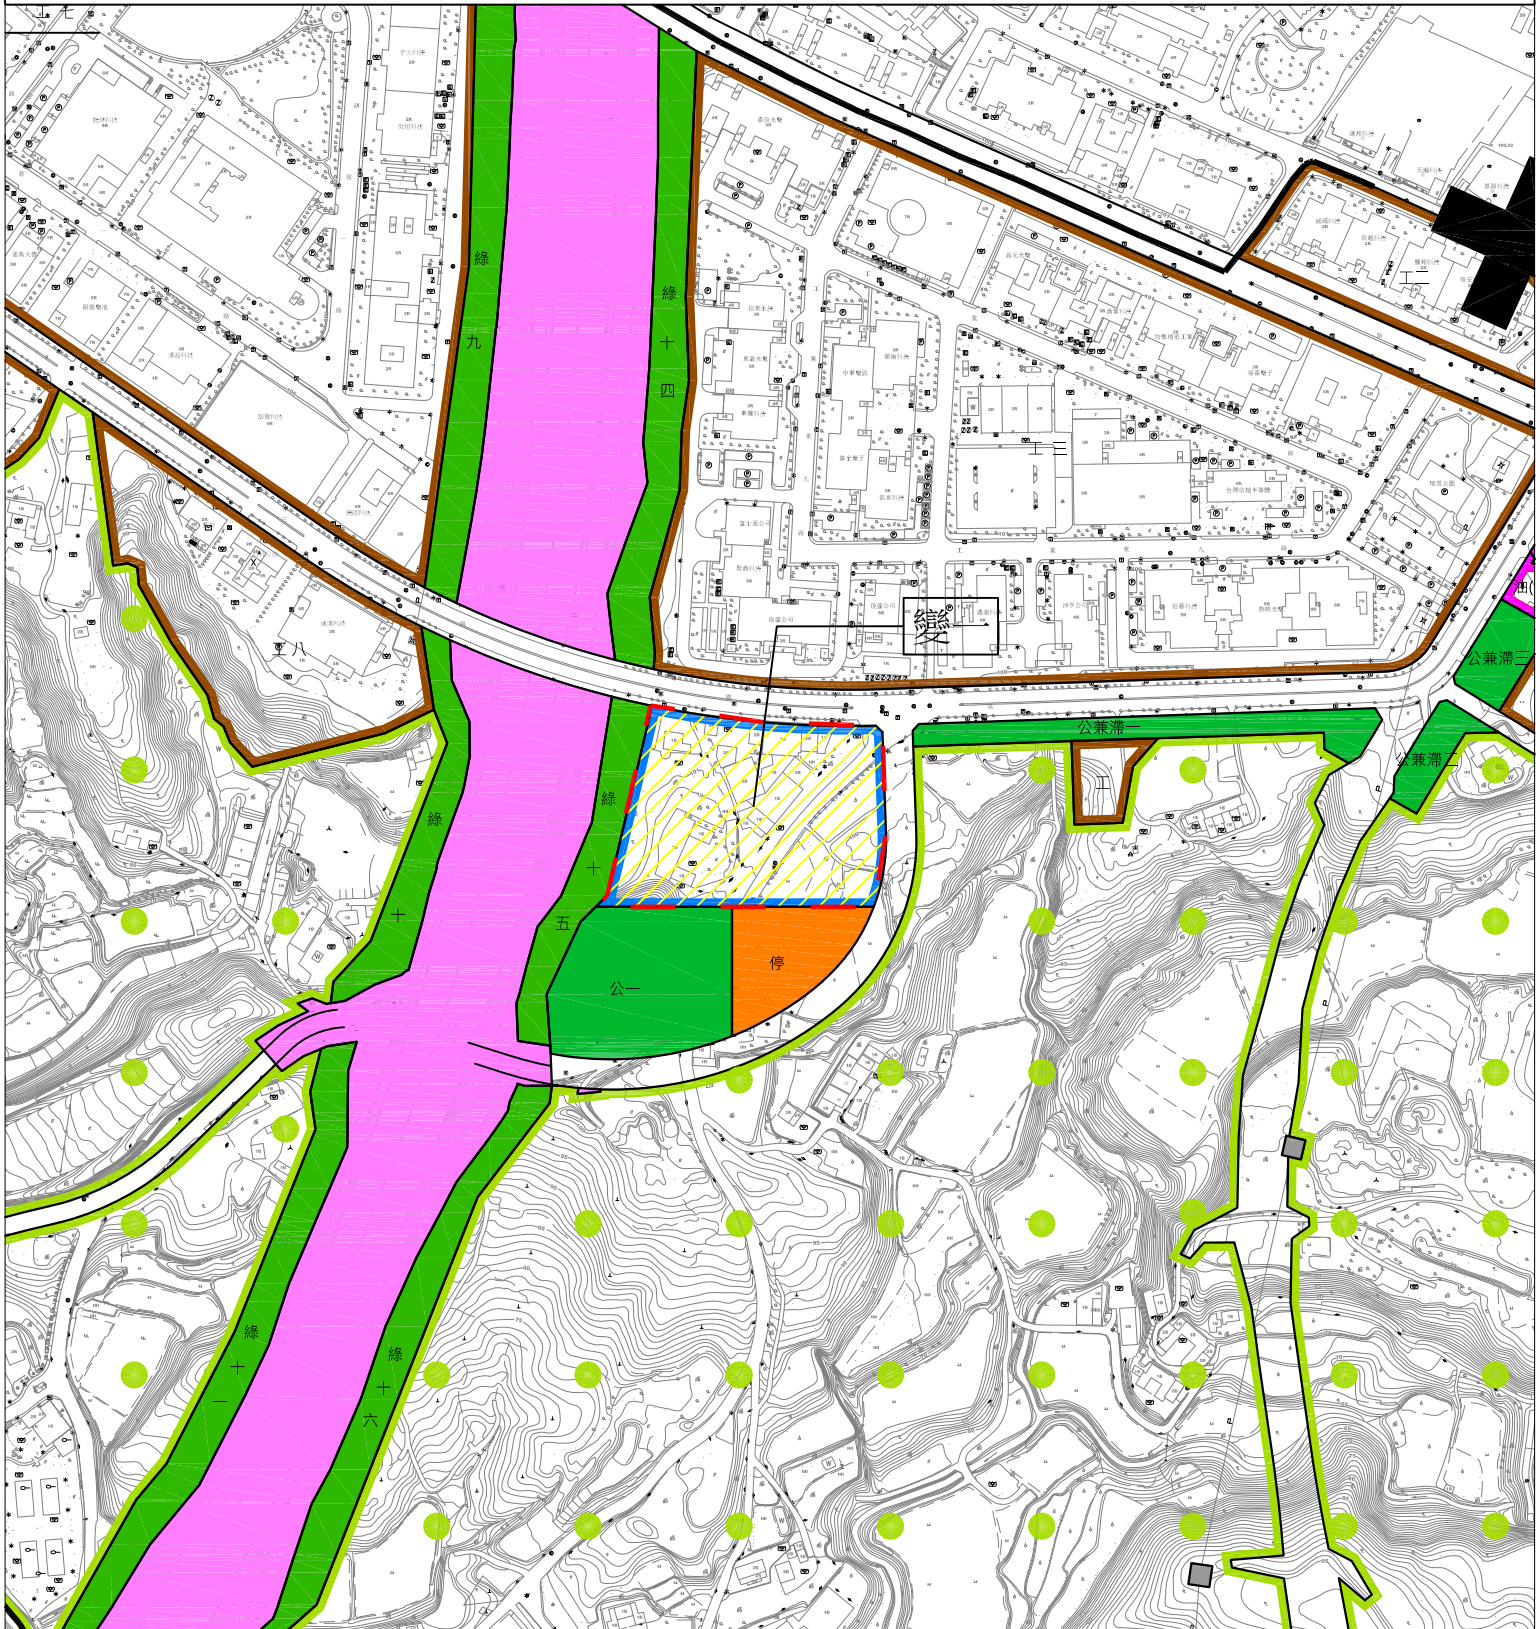


圖例

- | | |
|--------------|-------------|
| 工業區 | 公園用地 |
| 園區事業專用區 | 公園兼滯洪池用地 |
| 住宅區 | 綠地用地 |
| 保護區 | 道路用地 |
| 停車場用地 | 科園寶山特定區計畫範圍 |
| 高速公路用地 | 變更範圍 |
| 高速公路用地兼供道路用地 | |

變更圖例

- 變更園區服務區為住宅區

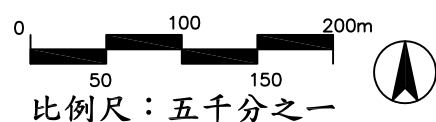

註：1. 凡計畫未註明變更部分，均應依原計畫為主。
2. 變更範圍以核定圖實地分割測量面積為準。