



# 新竹縣關西鎮道路系統改善工程 (可行性評估)

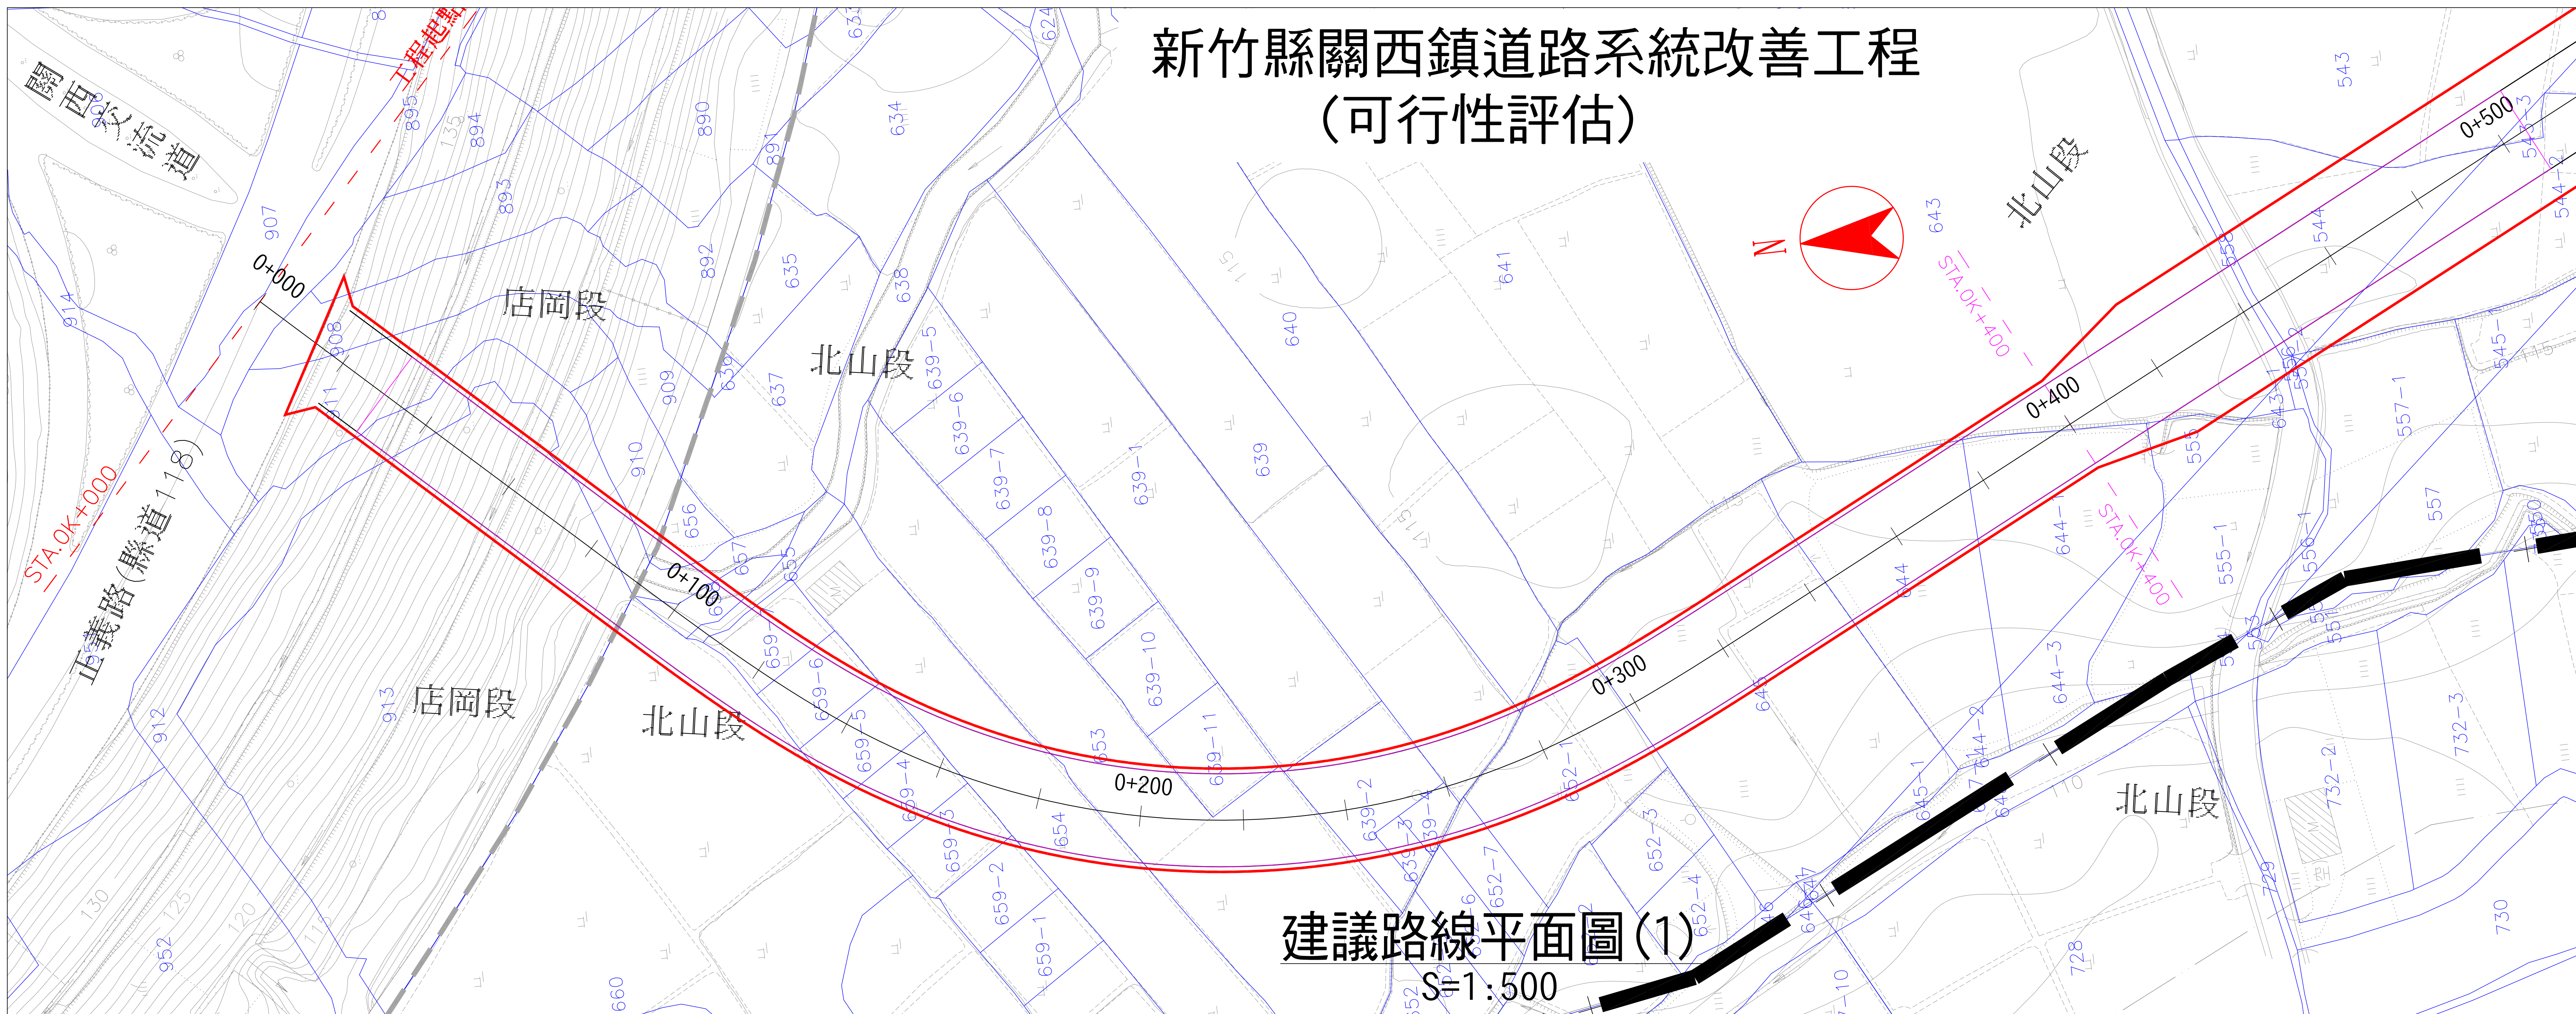


建議路線平面圖(1)  
S=1:500

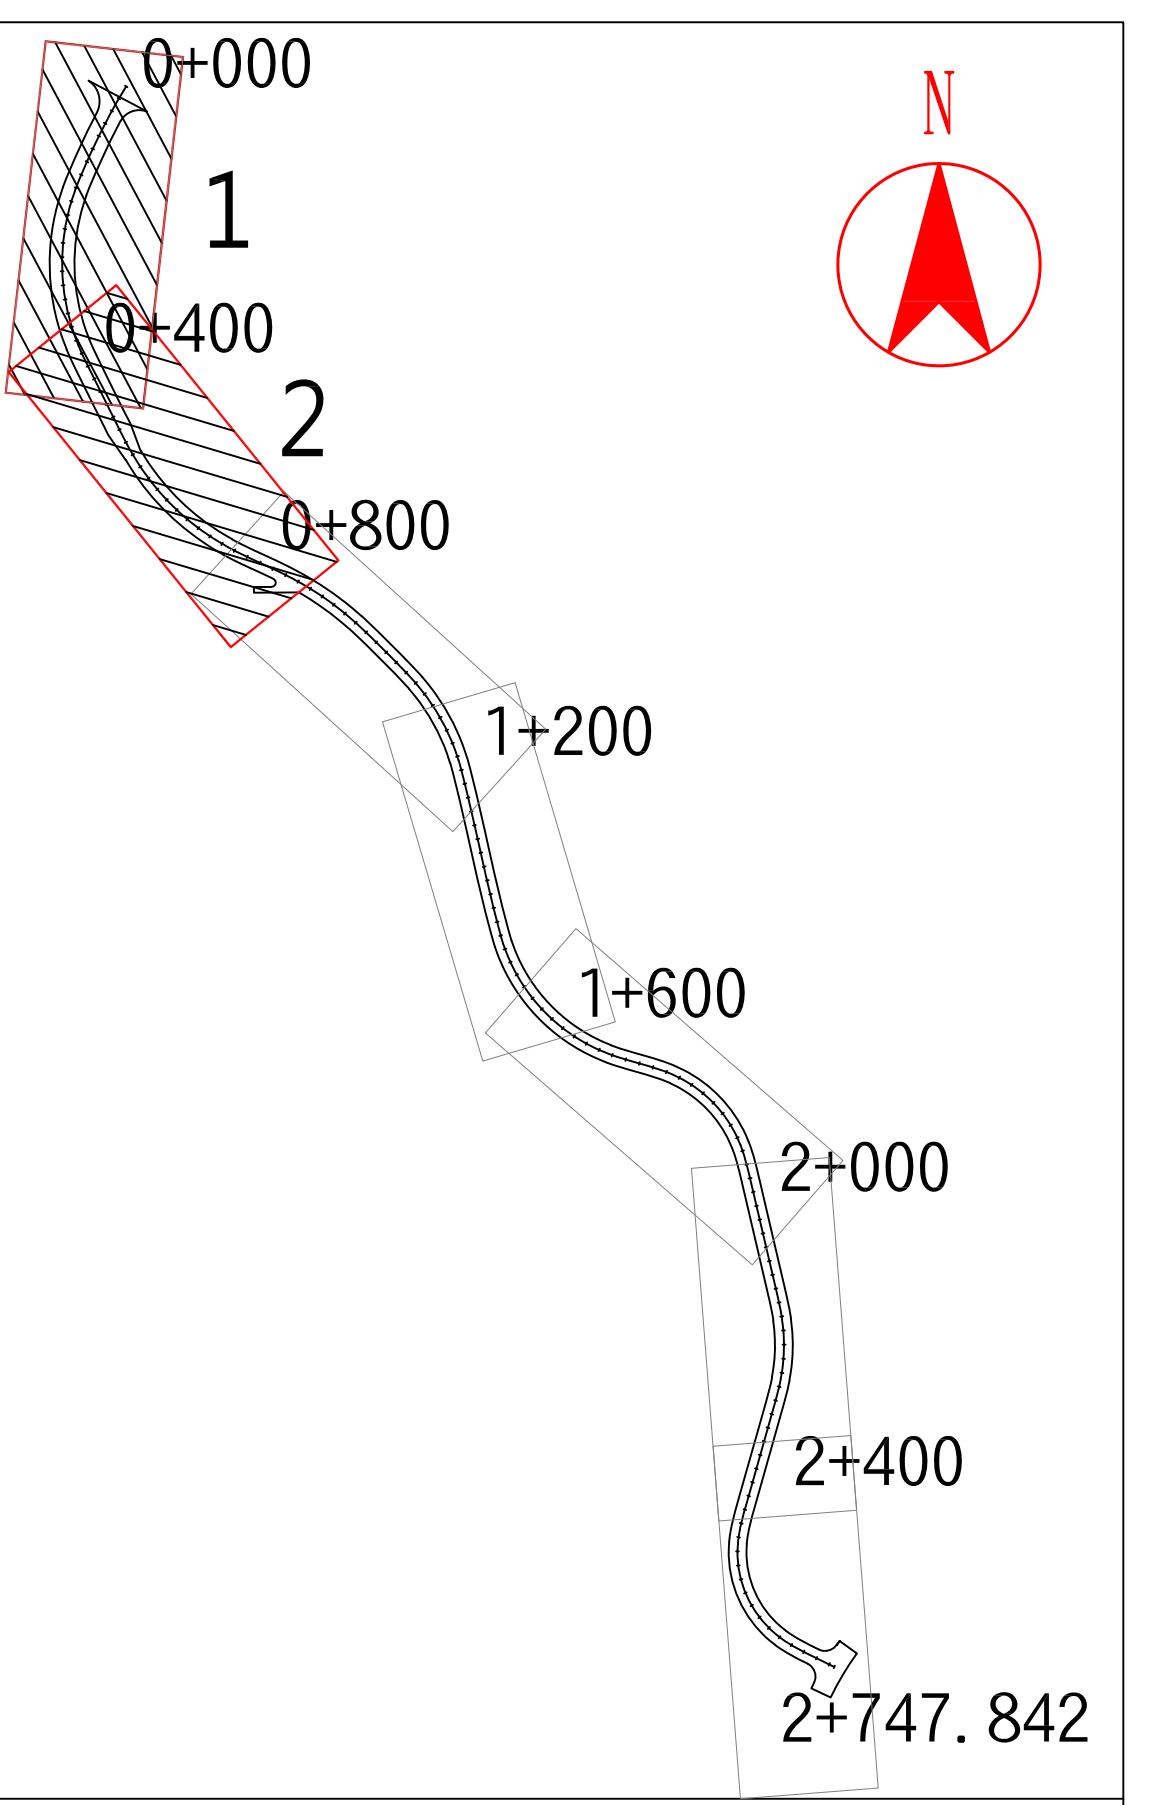

key plan


- 圖例：
- 都市計畫線
  - 道路線形
  - 用地範圍線
  - 地籍線  
(地籍圖套繪僅供參考之用，宗地界址仍應經地政事務所實測為準。)
  - 地段分界線
  - 水道治理計畫線

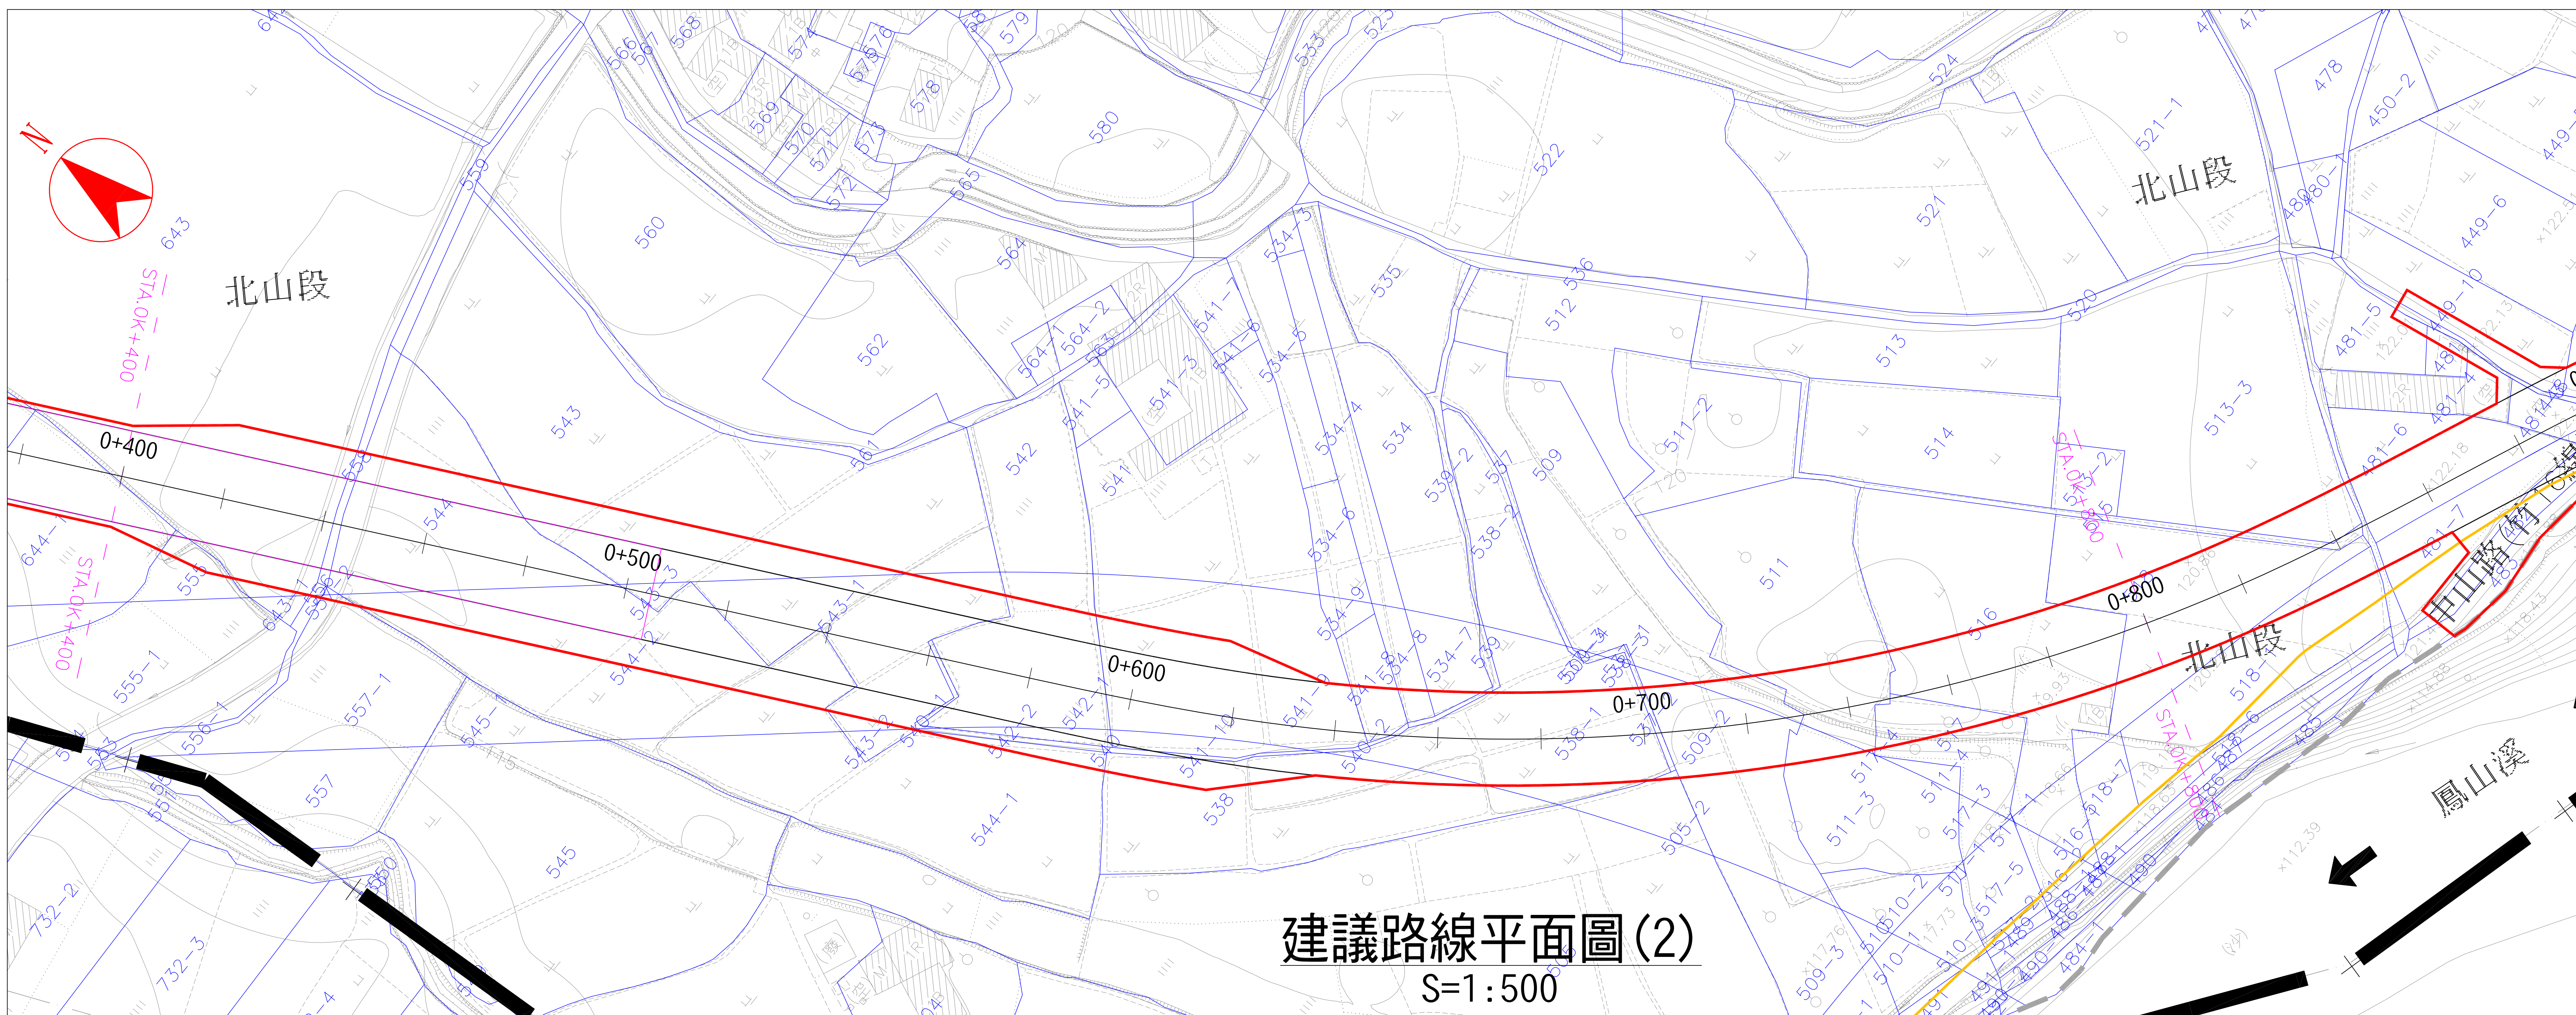


建議路線平面圖(2)  
S=1:500




# 新竹縣關西鎮道路系統改善工程 (可行性評估)

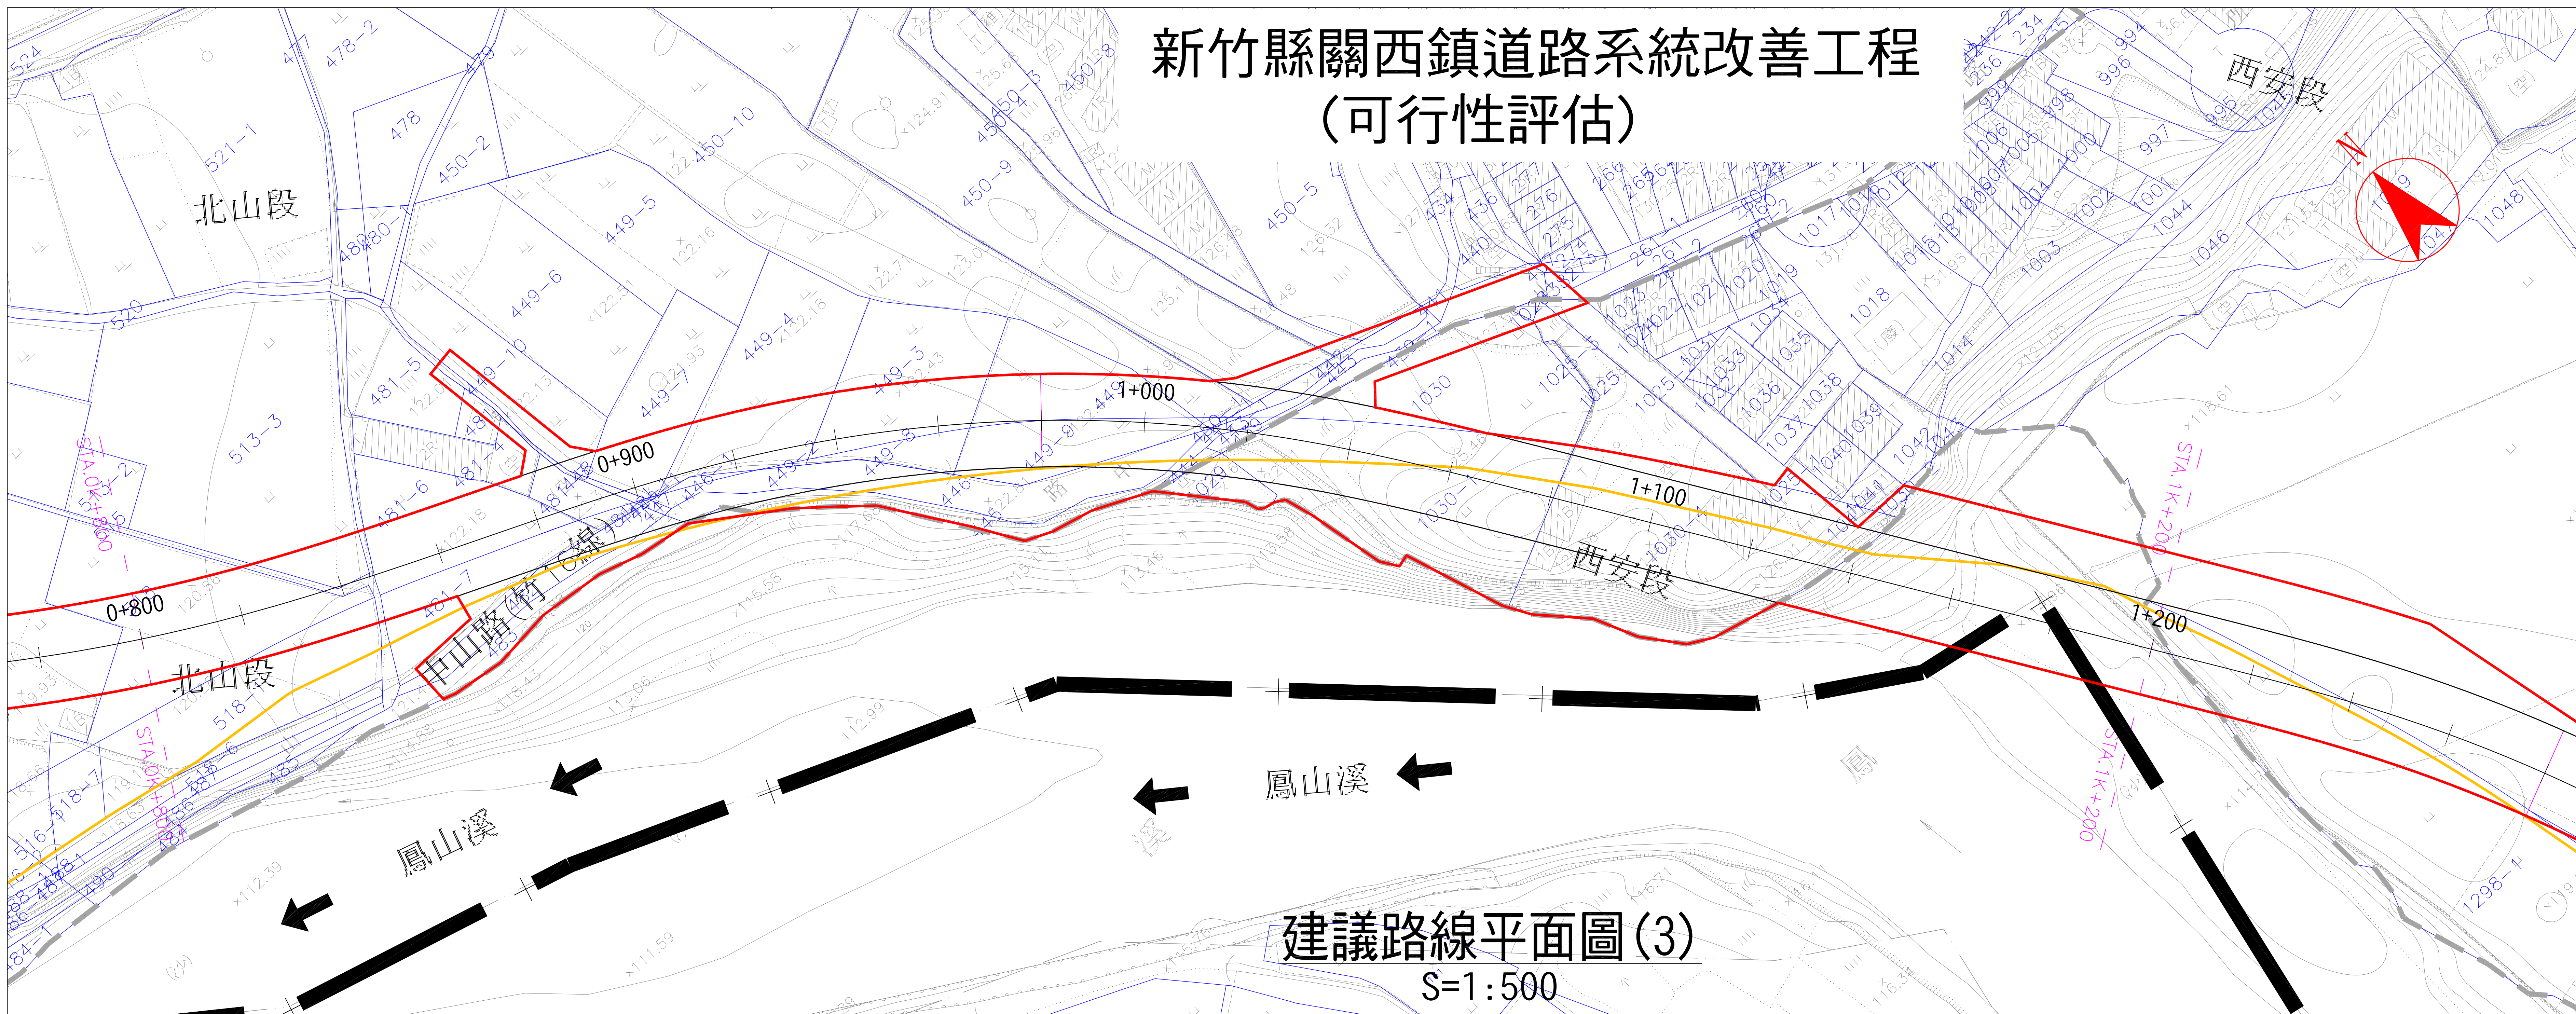

建議路線平面圖(3)  
S=1:500

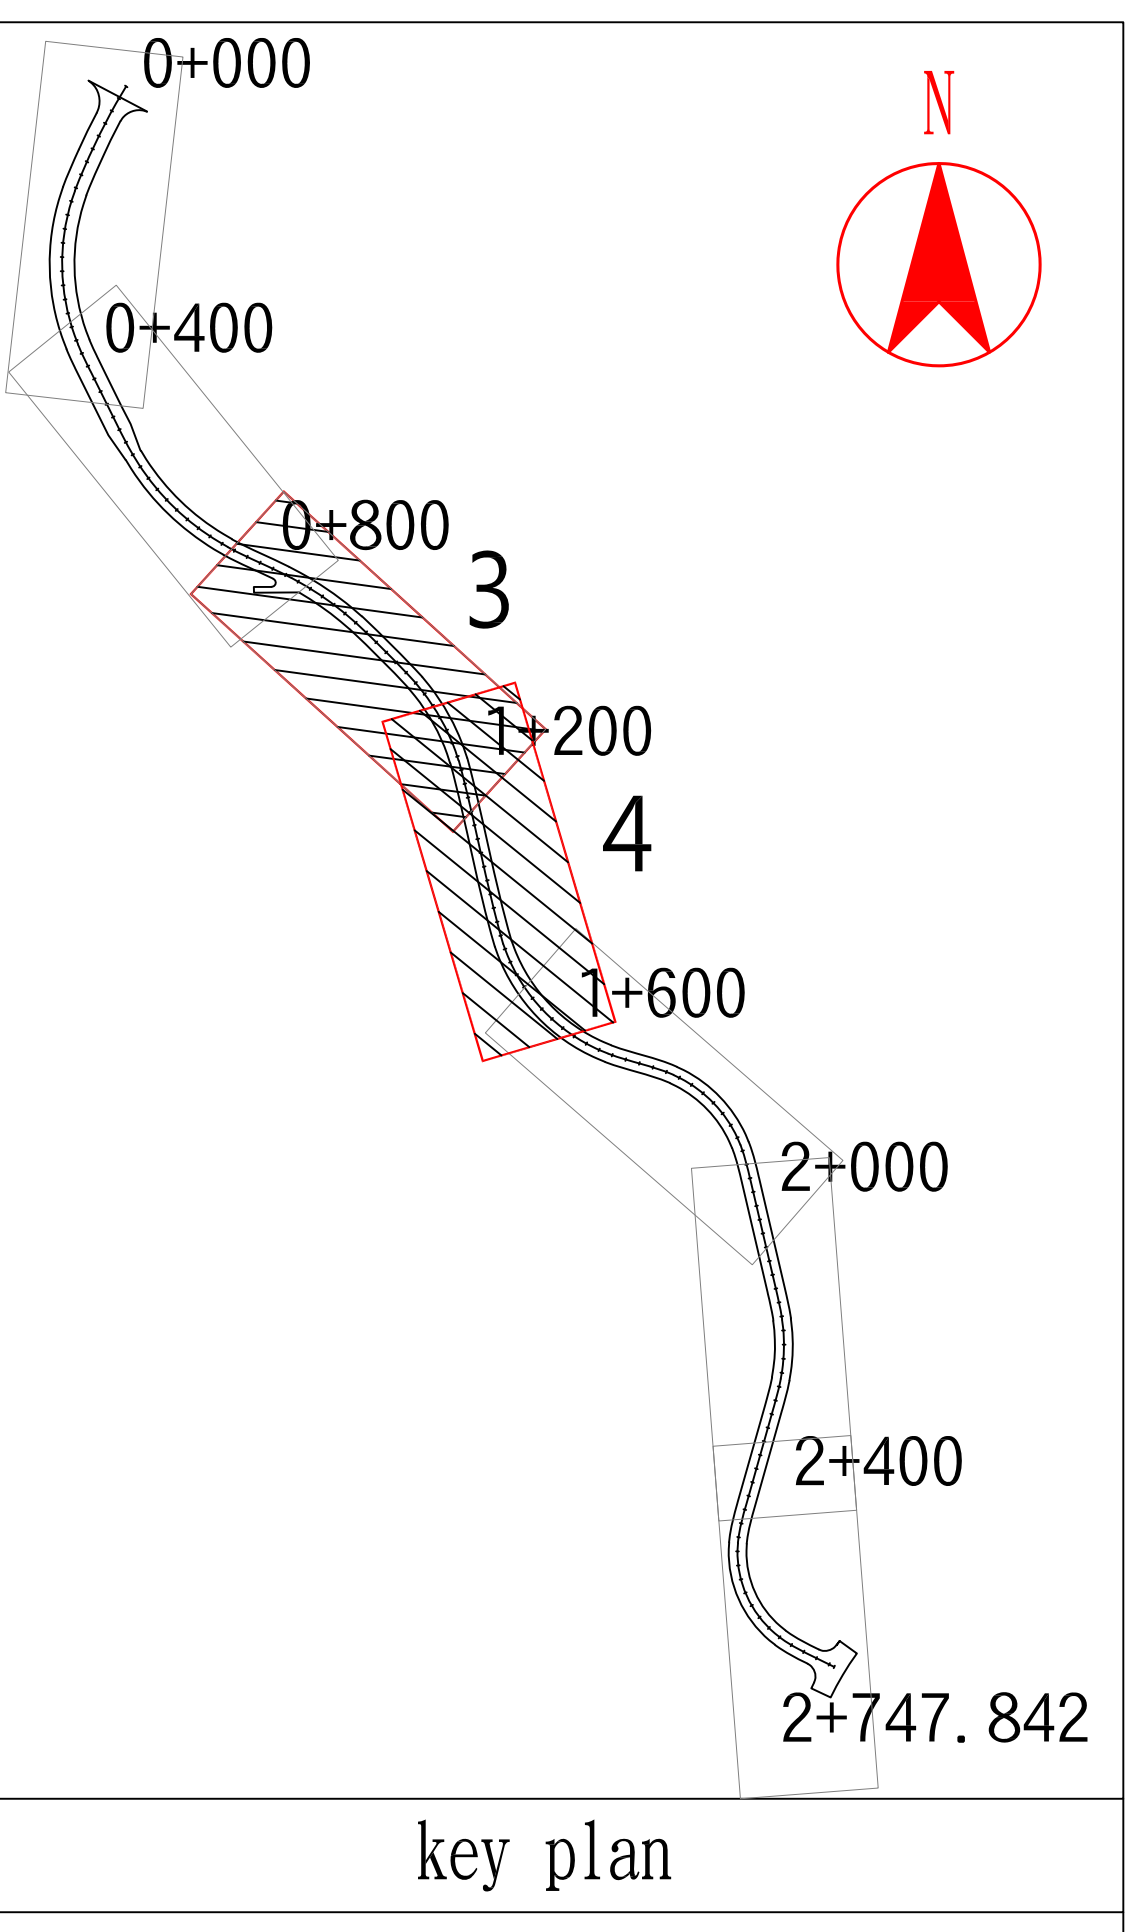


- 圖例：
- +— 都市計畫線
  - 道路線形
  - 用地範圍線
  - 地籍線  
(地籍圖套繪僅供參考之用，宗地界址仍應經地政事務所實測為準。)
  - - - 地段分界線
  - 水道治理計畫線

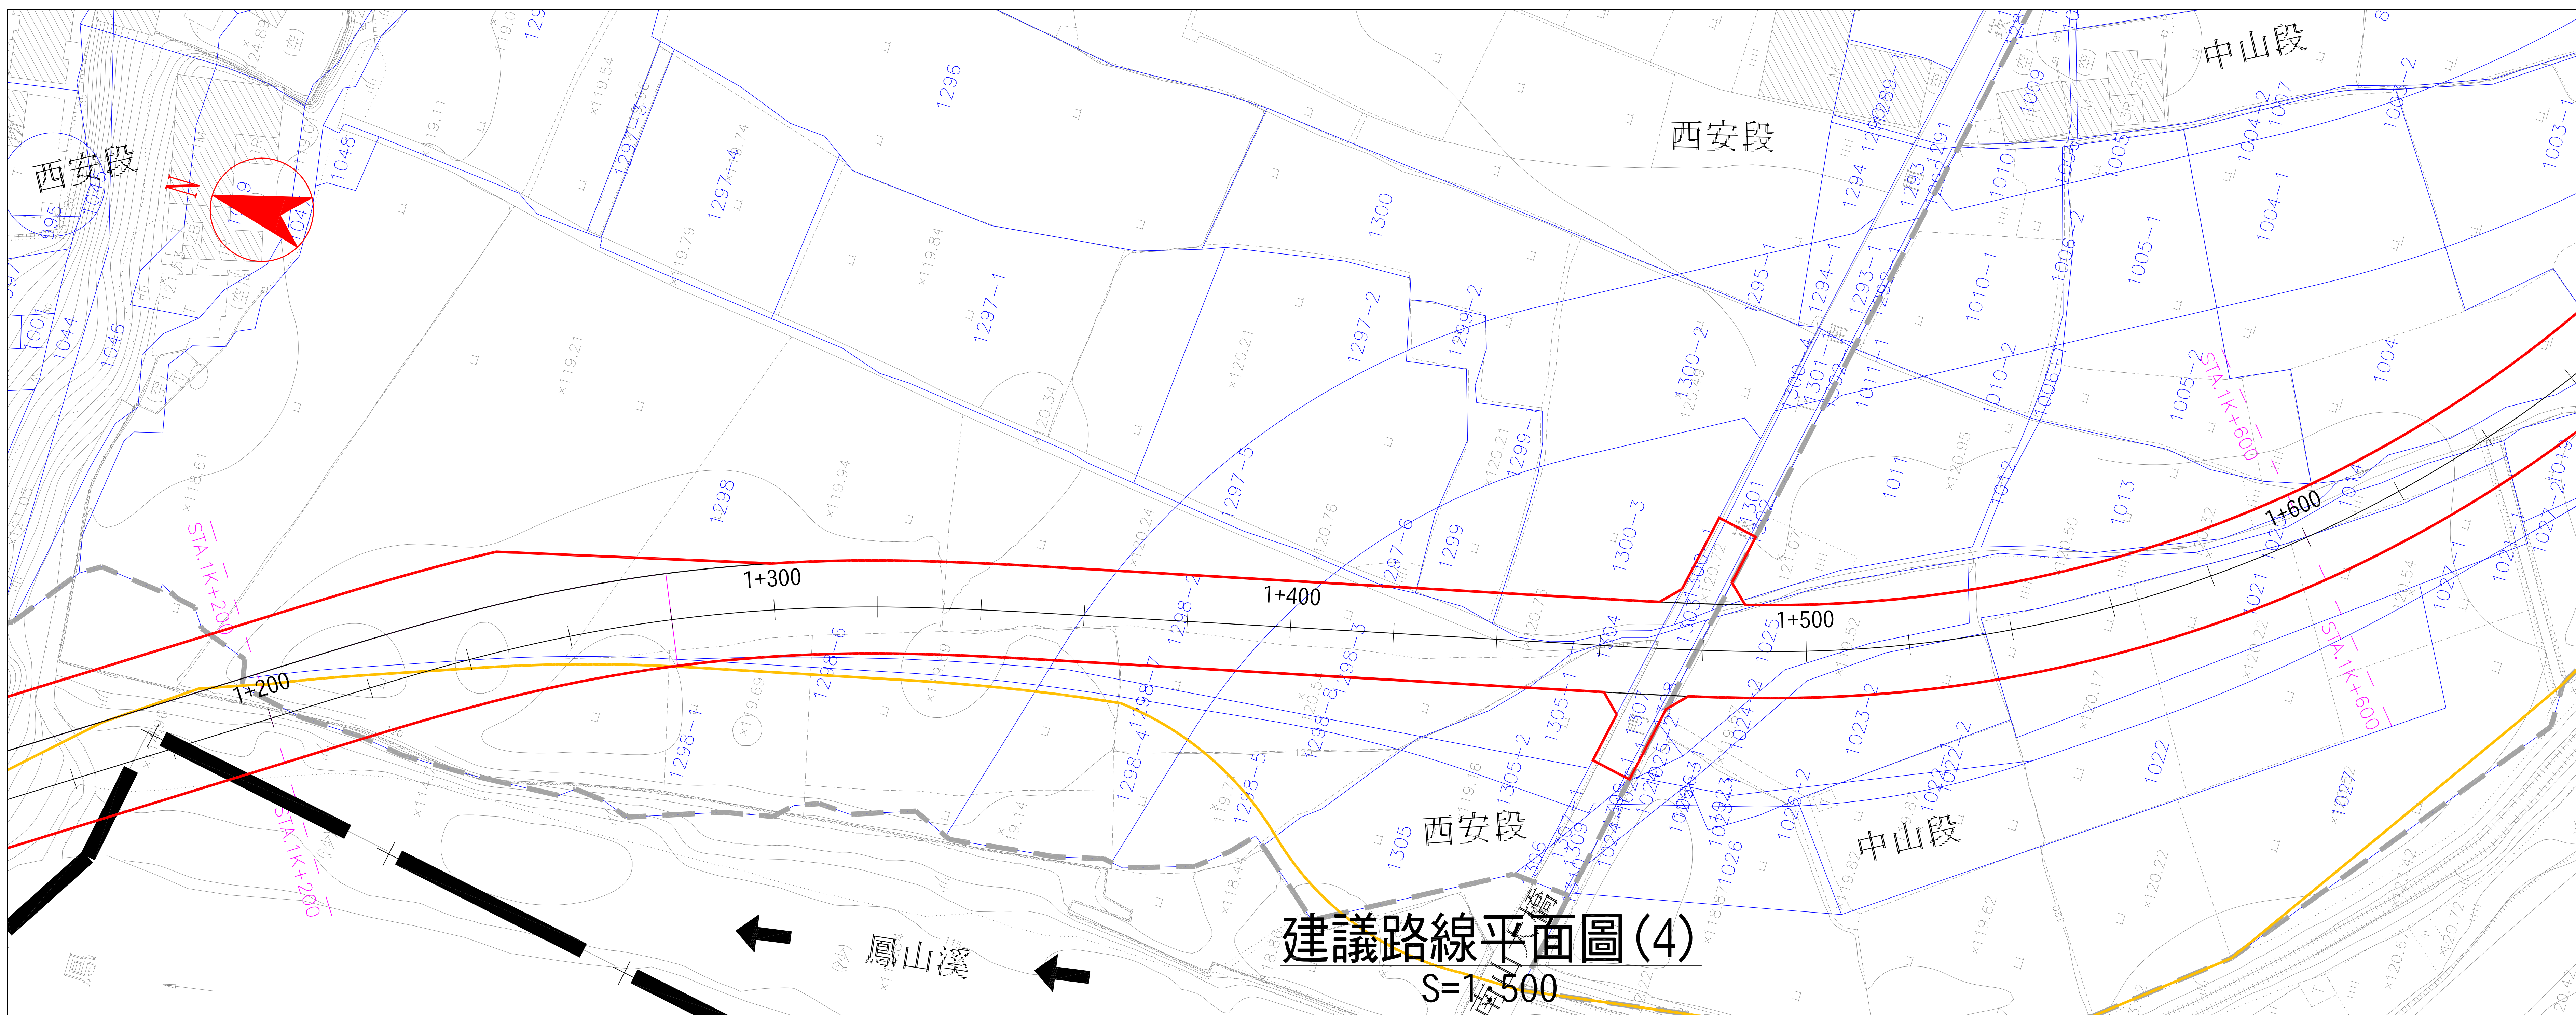


建議路線平面圖(4)  
S=1:500



# 新竹縣關西鎮道路系統改善工程 (可行性評估)

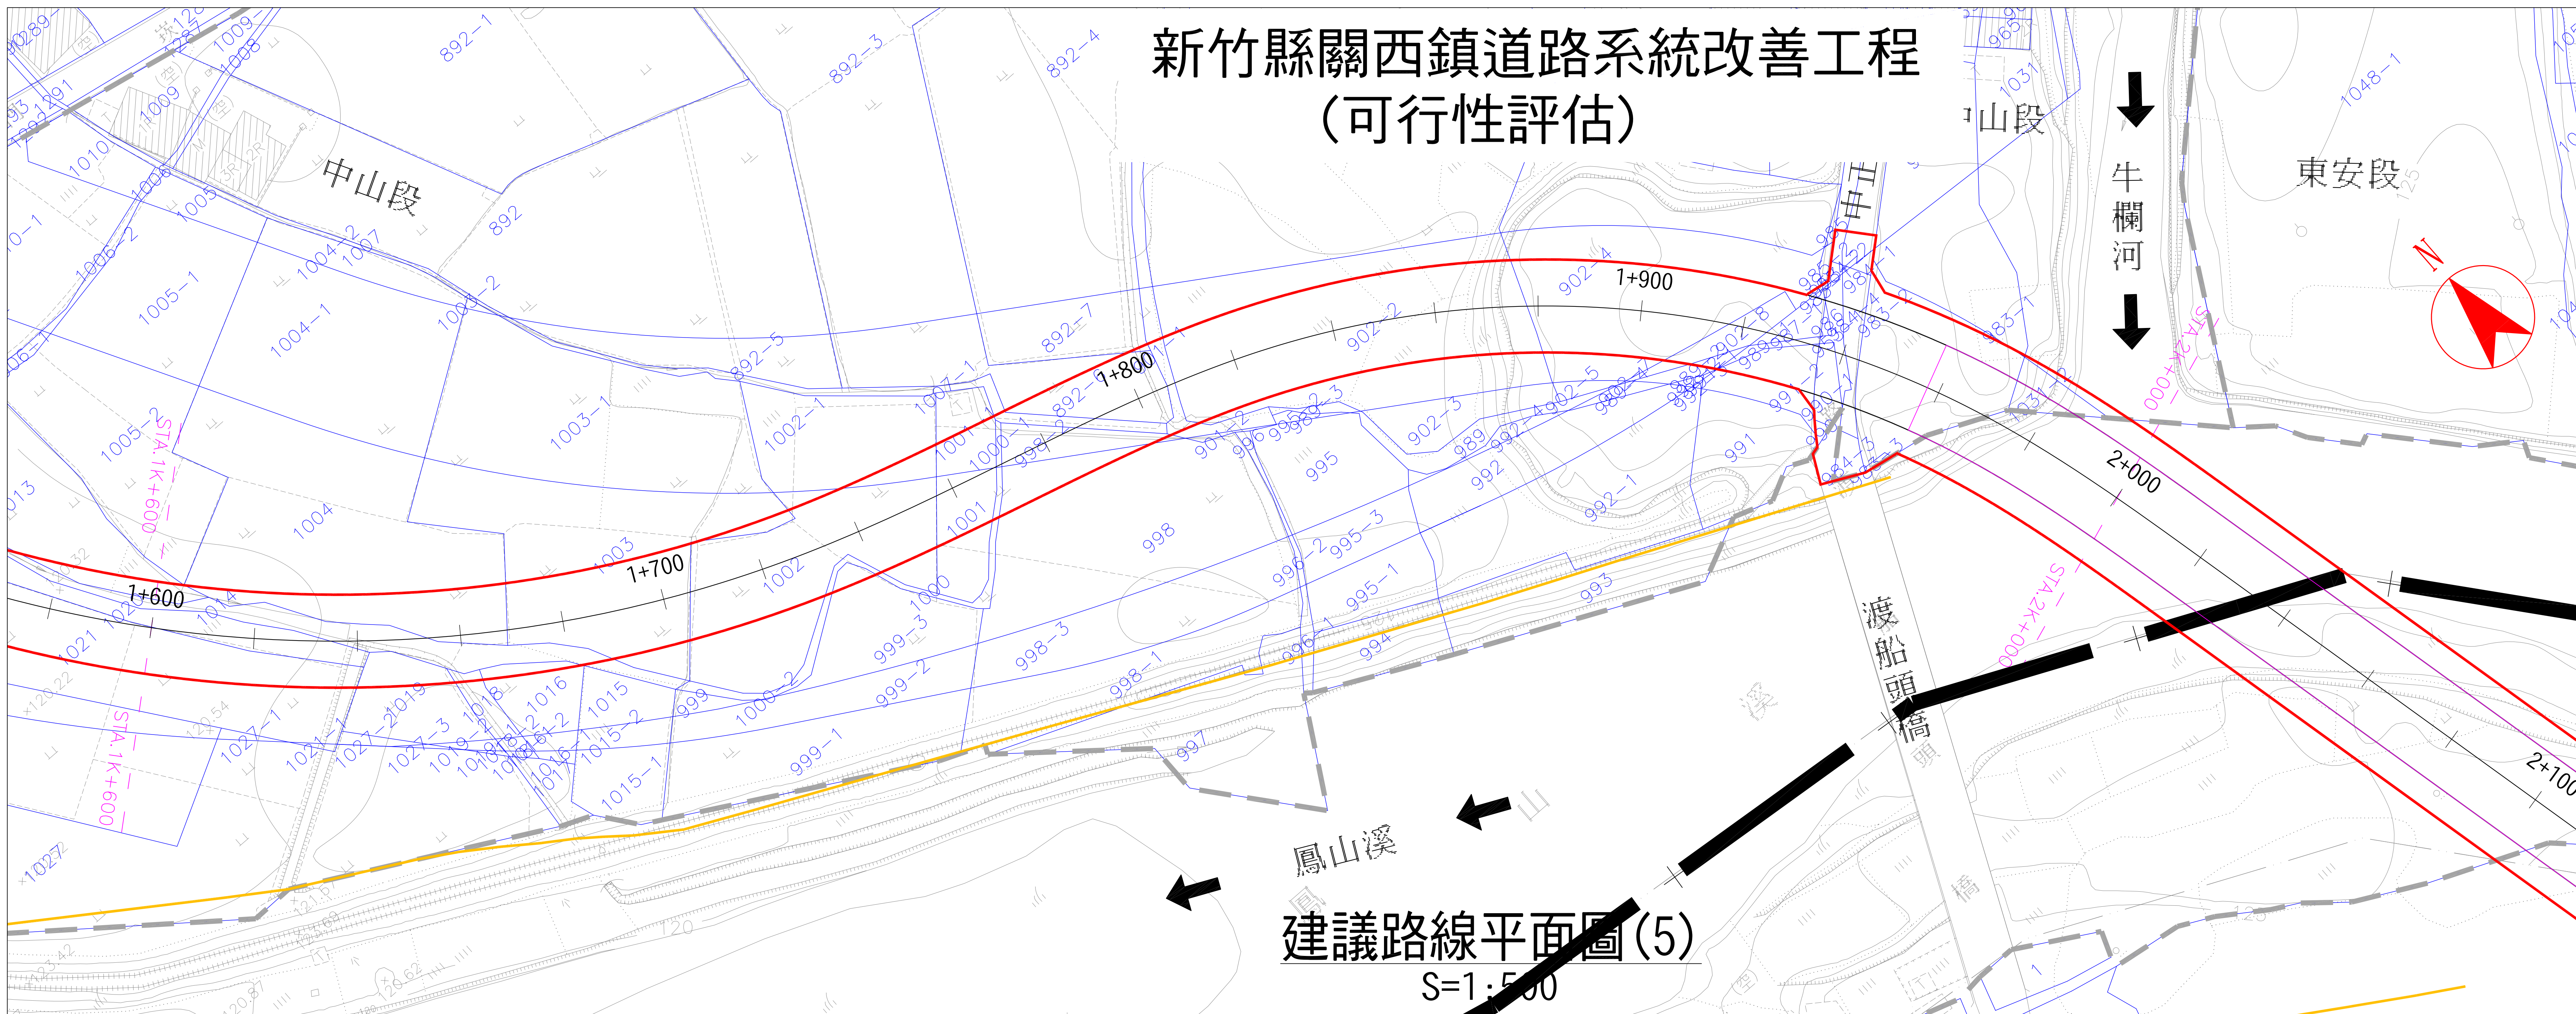


建議路線平面圖(5)  
S=1:500

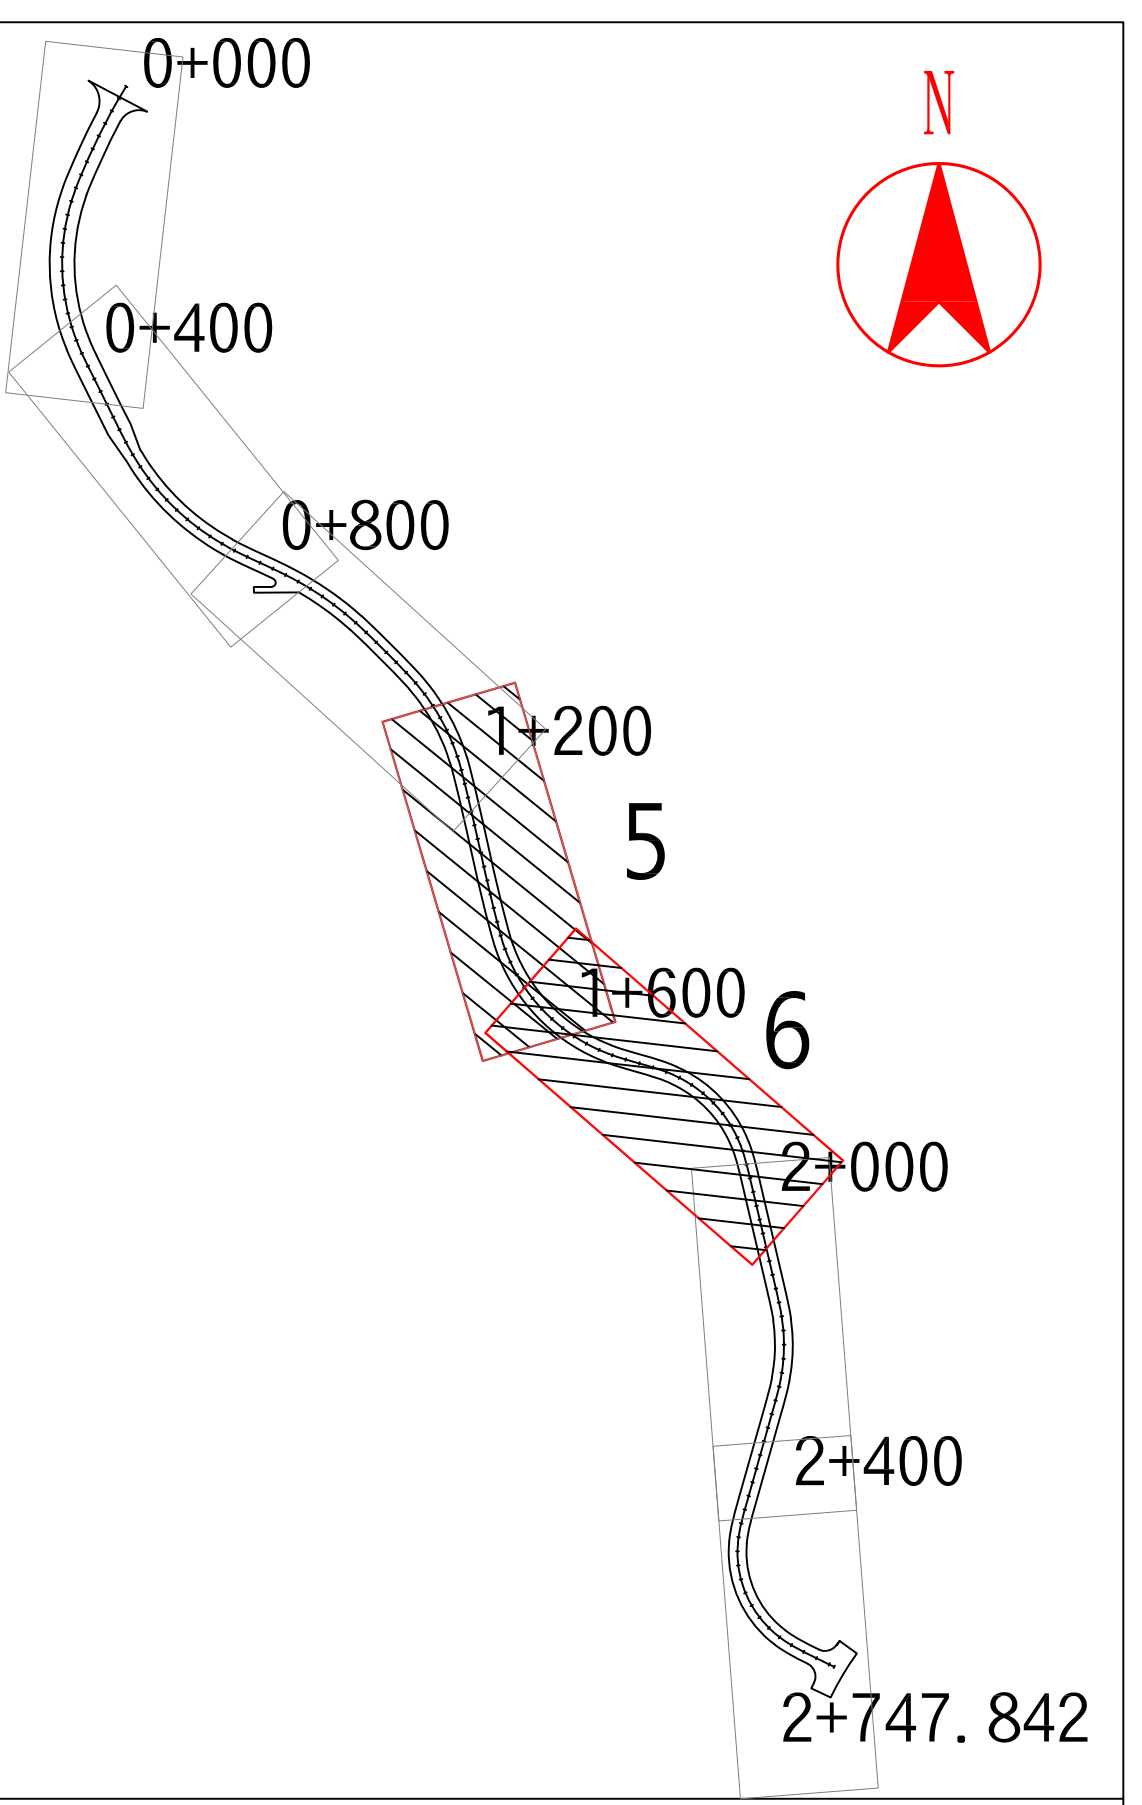

key plan

- 圖例：
- +— 都市計畫線
  - 道路線形
  - 用地範圍線
  - 地籍線  
(地籍圖套繪僅供參考之用，宗地界址仍應經地政事務所實測為準。)
  - - - 地段分界線
  - 水道治理計畫線

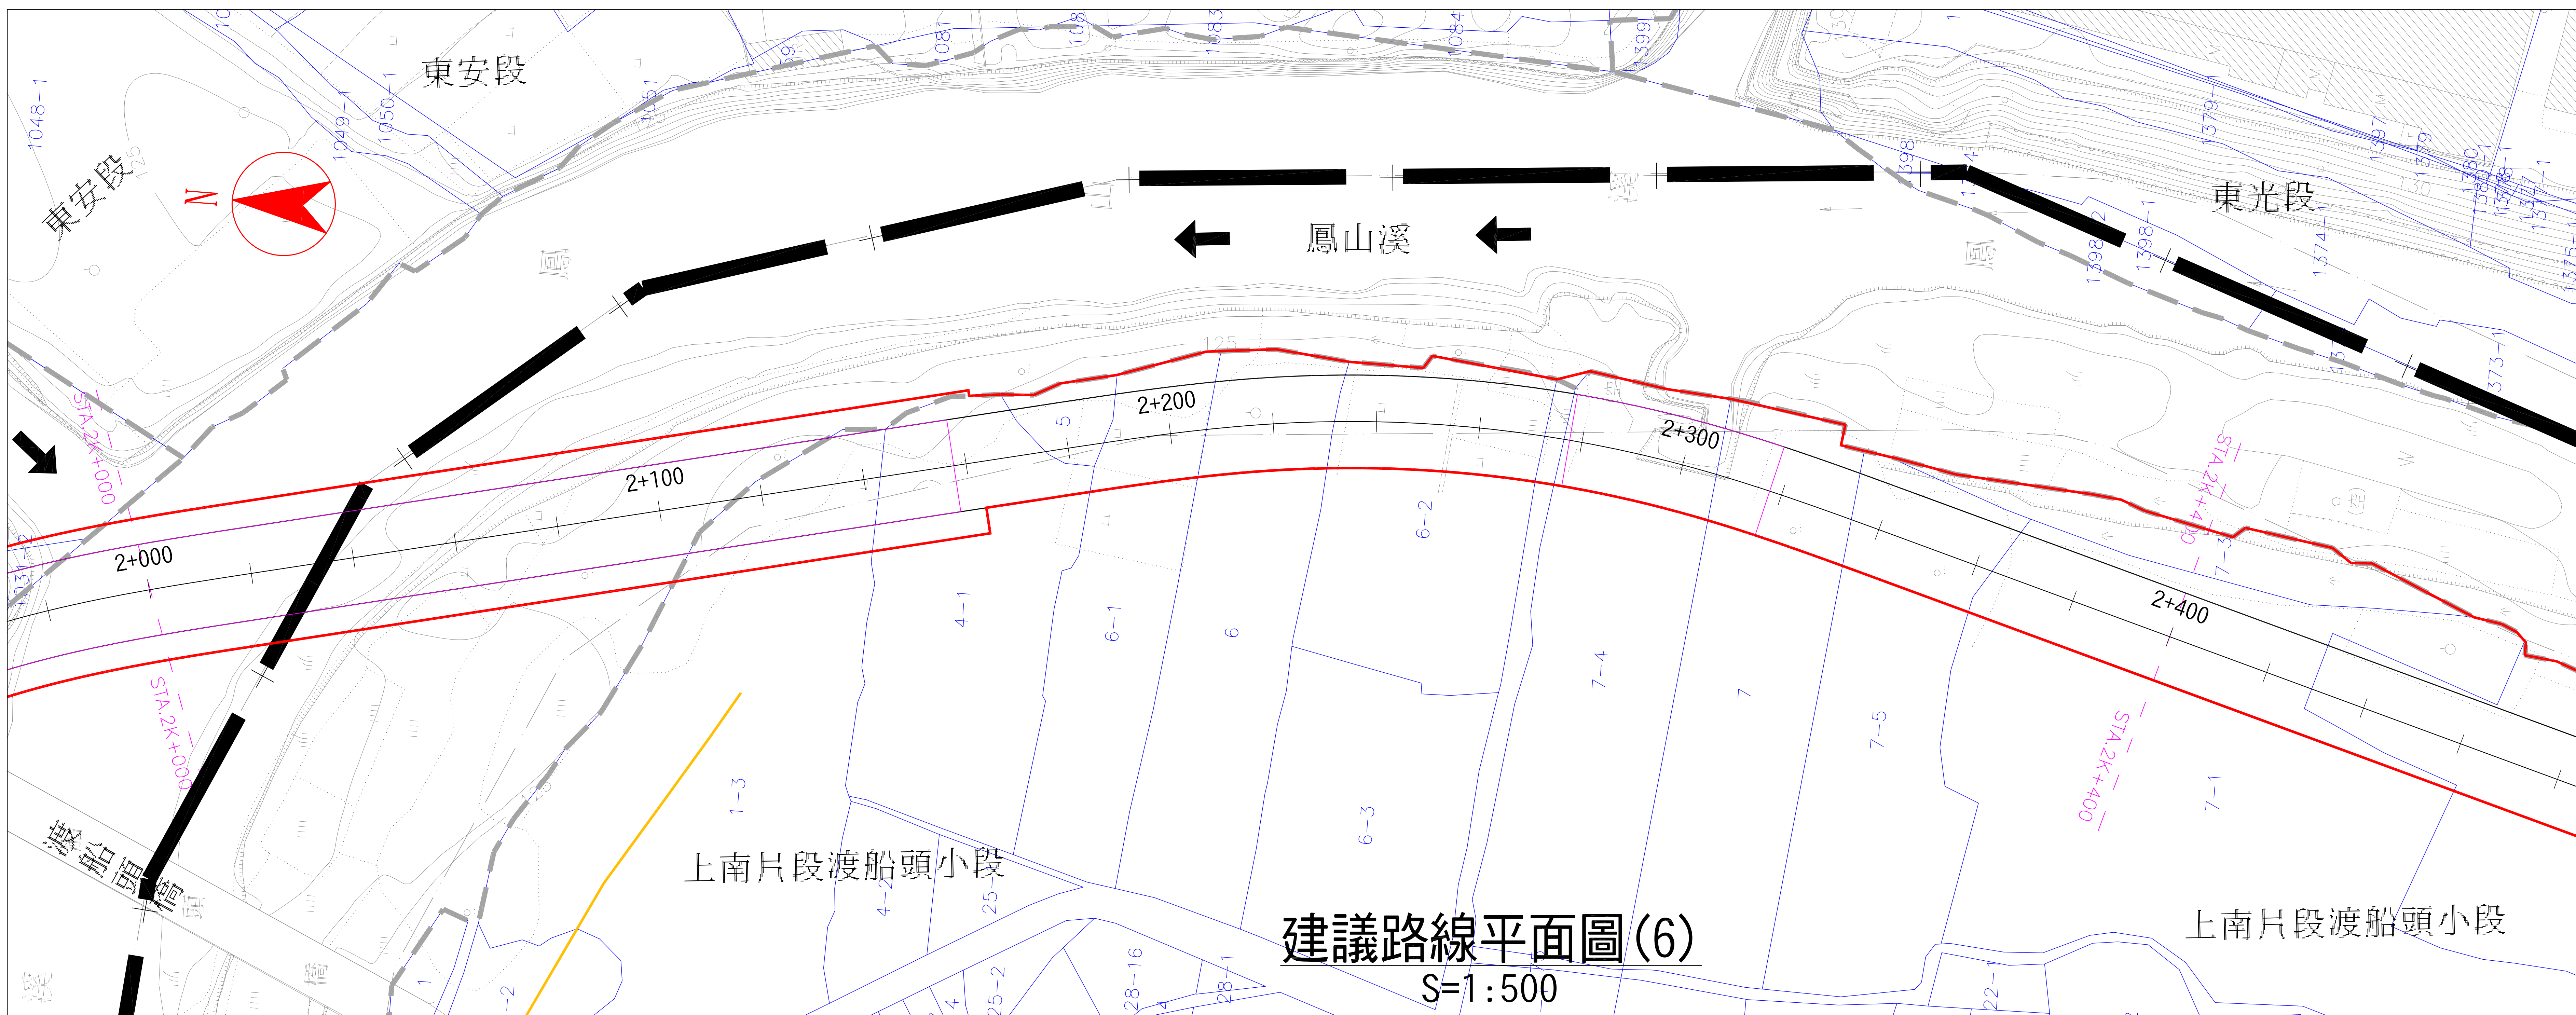


建議路線平面圖(6)  
S=1:500

上南片段渡船頭小段


上南片段渡船頭小段



# 新竹縣關西鎮道路系統改善工程 (可行性評估)

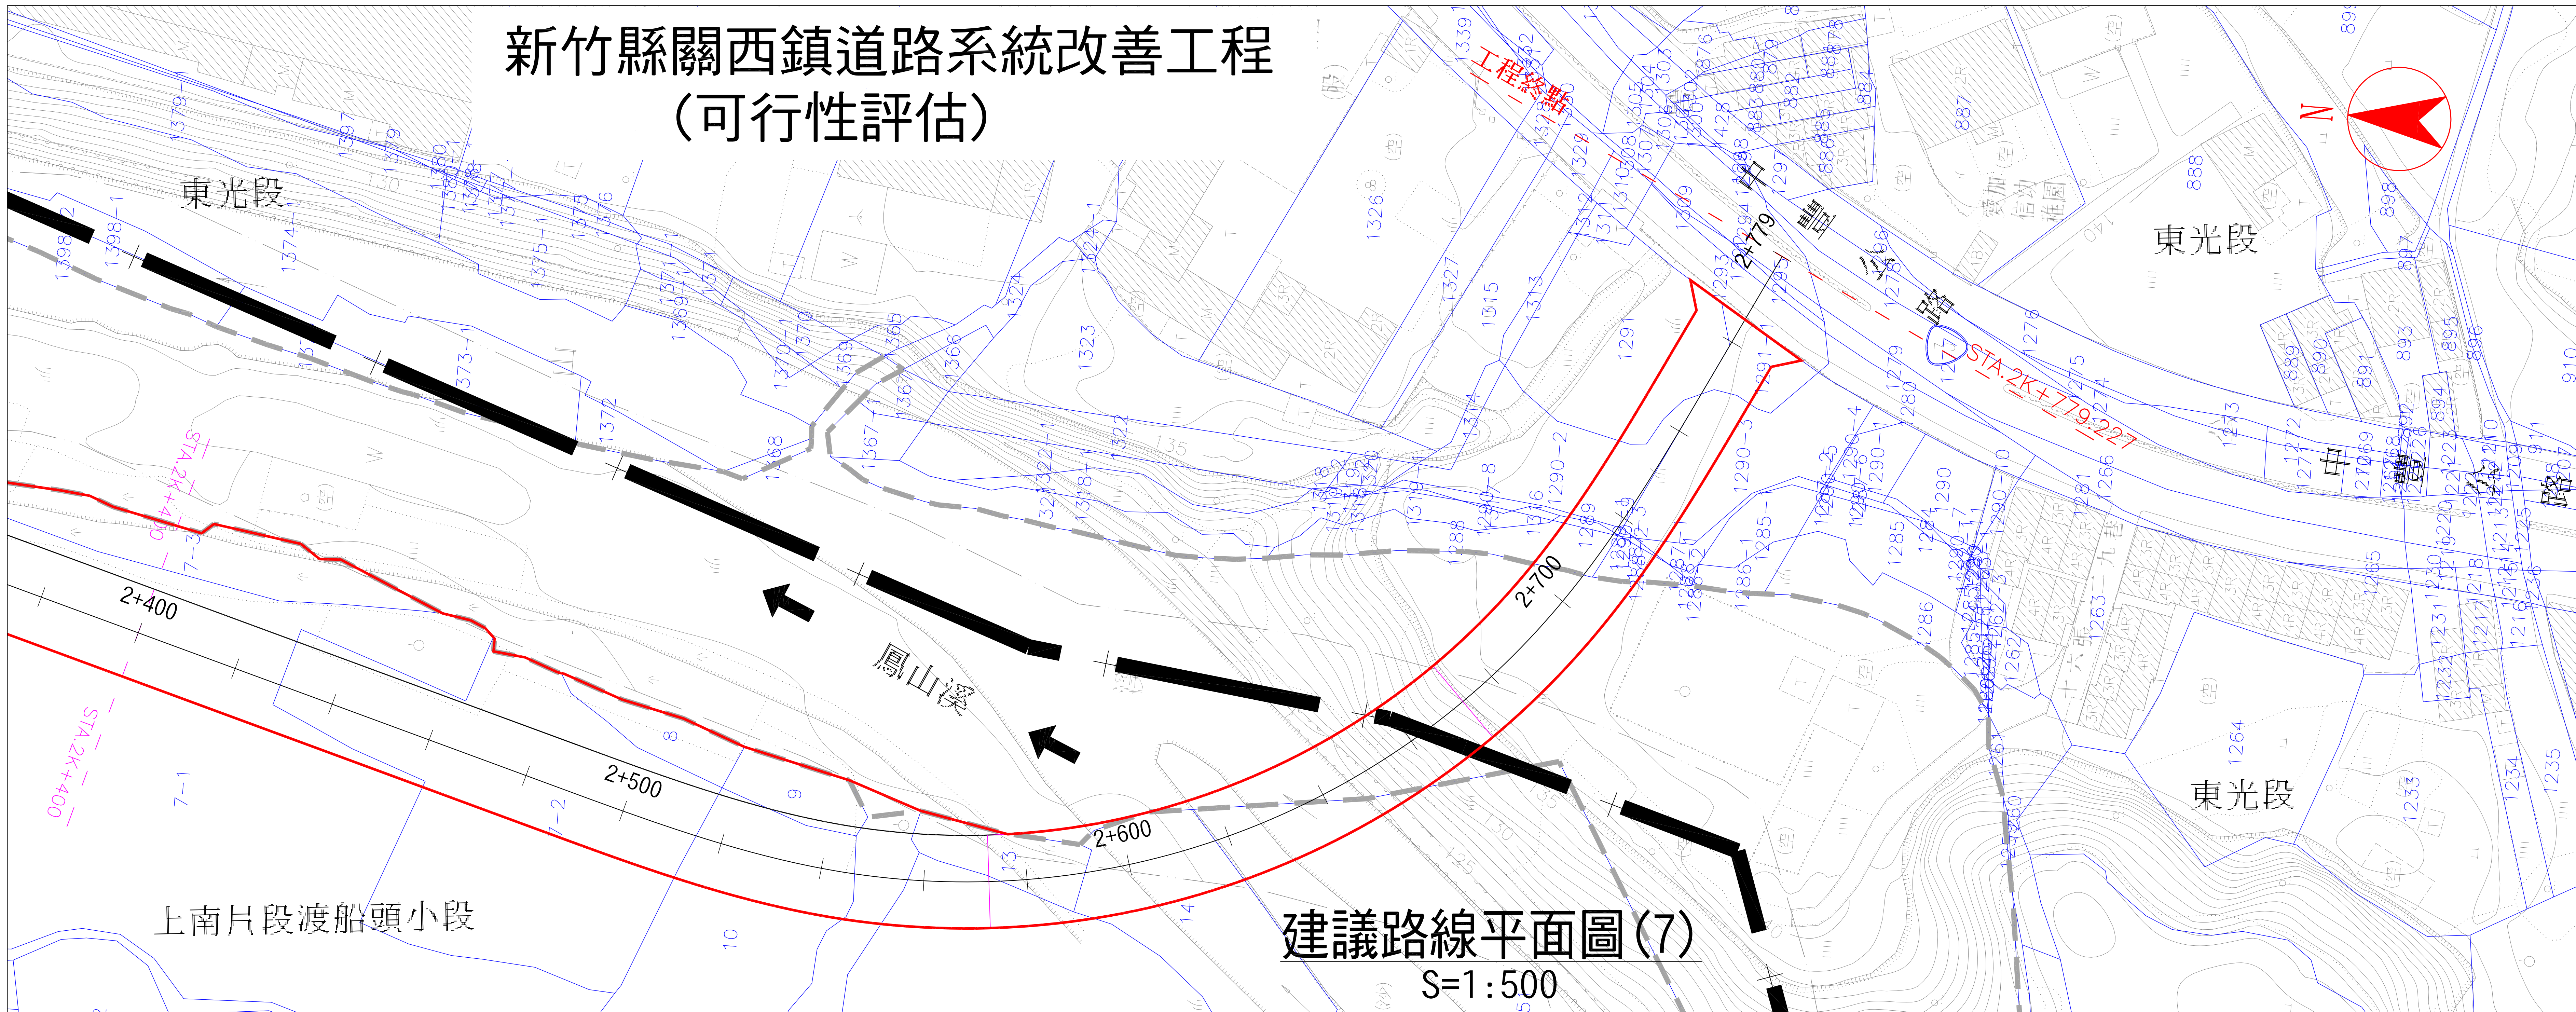

建議路線平面圖(7)  
S=1:500

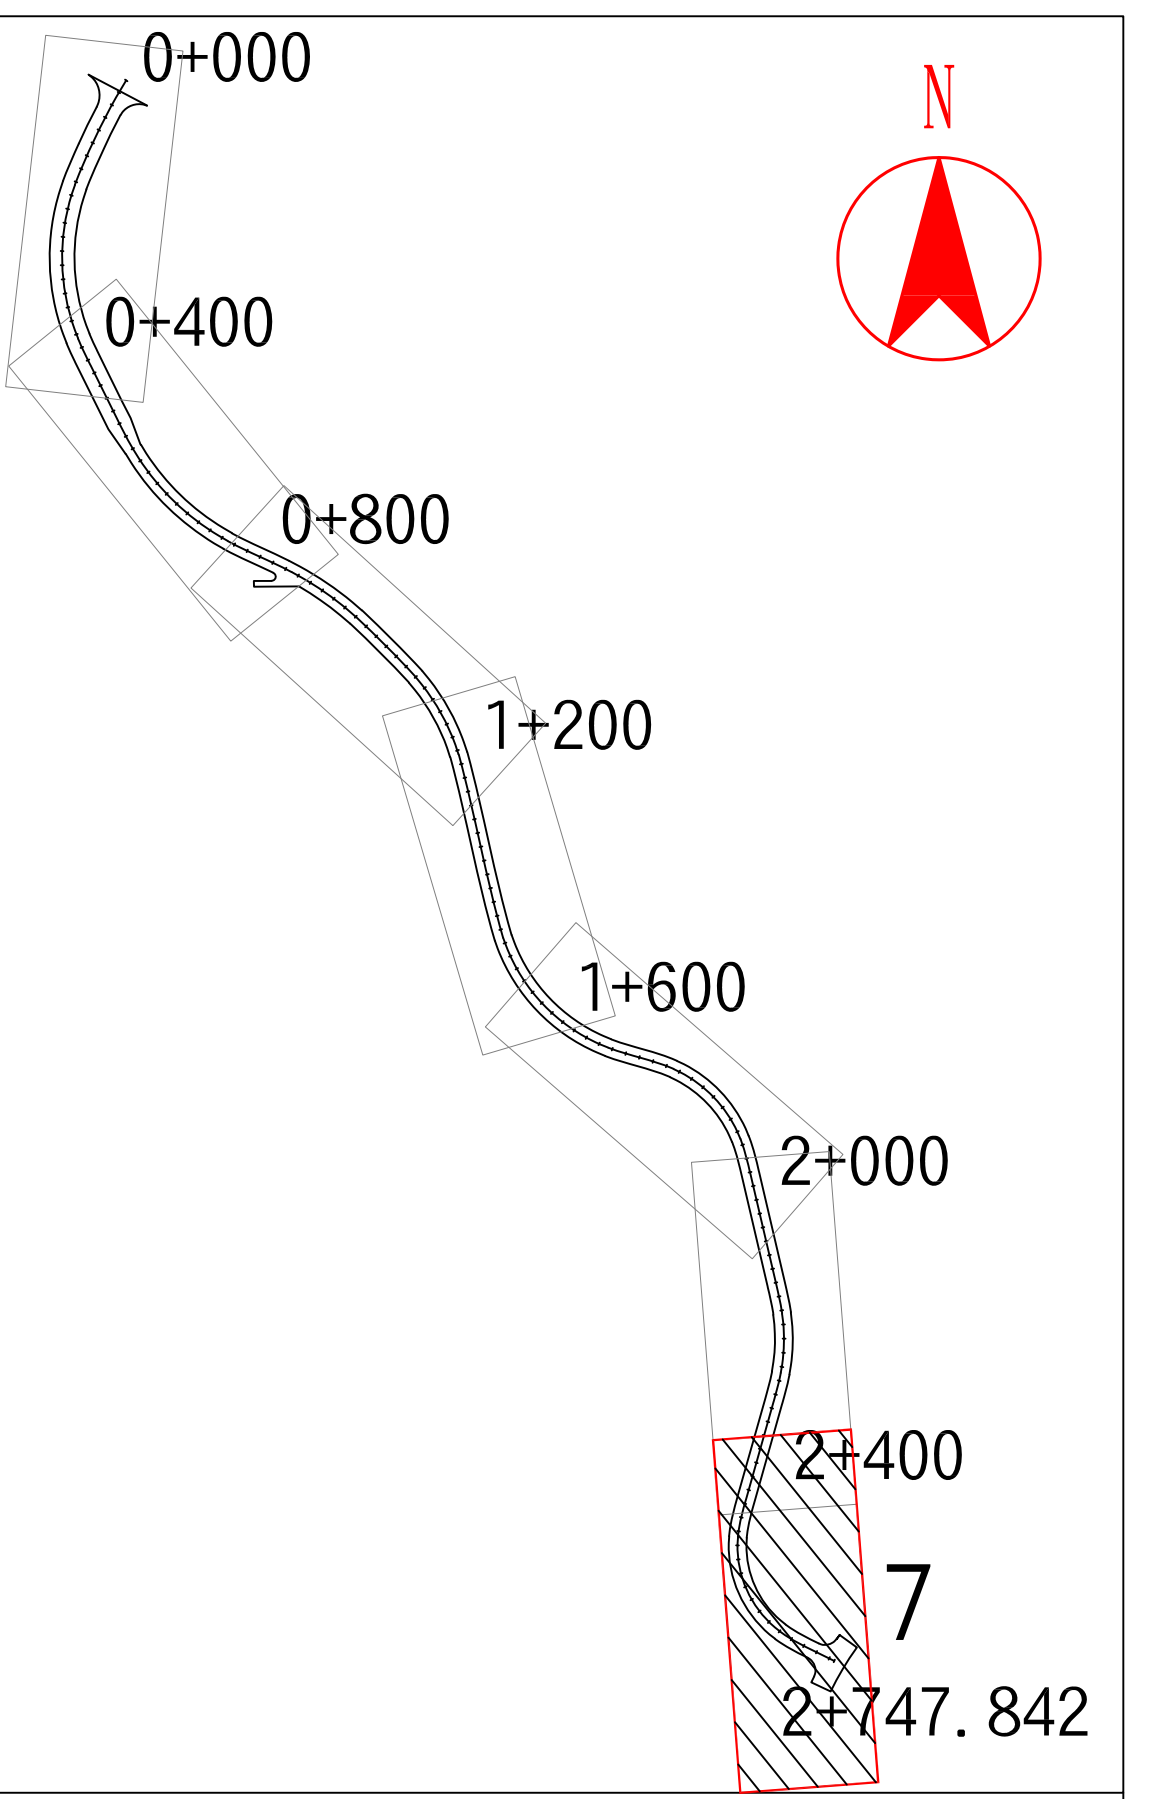

key plan

- 圖例：
- +— 都市計畫線
  - 道路線形
  - 用地範圍線
  - 地籍線  
(地籍圖套繪僅供參考之用，宗地界址仍應經地政事務所實測為準。)
  - 地段分界線
  - 水道治理計畫線