

新竹縣政府工程查核代表照片表


拍攝日期：112.07.27

工程名稱：竹林村忠喜聯絡道路改善工程



說明

2k+590 路肩外廢棄瀝青渣料未運棄，影響環境。

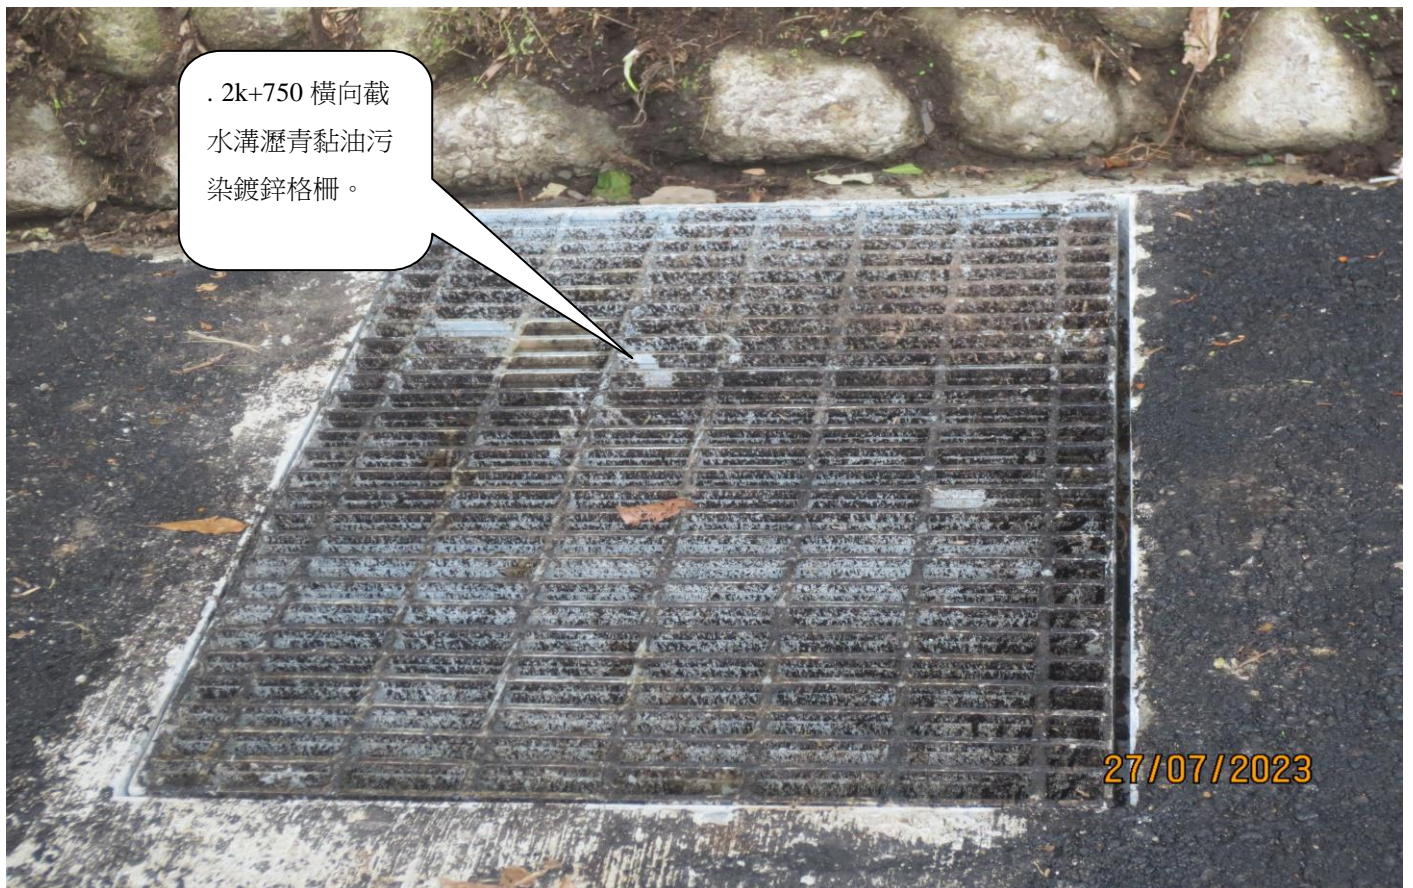

說明

. 2k+750 橫向截水溝瀝青黏油污染鍍鋅格柵。

新竹縣政府工程查核代表照片表

拍攝日期：112.07.27

工程名稱：竹林村忠喜聯絡道路改善工程



. 2k+442、2k+920 橫向截水溝側溝，土石堆積未清理。

27/07/2023

說明

. 2k+442、2k+920 橫向截水溝側溝，土石堆積未清理。



1K+632 排入集水井之側溝開口太小，建議加大或順截水溝方向再設一個開口。

27/07/2023

說明

1K+632 排入集水井之側溝開口太小，建議加大或順截水溝方向再設一個開口。

新竹縣政府工程查核代表照片表


拍攝日期：112.07.27

工程名稱：竹林村忠喜聯絡道路改善工程



說明

工程告示牌 QR code 未更新修正，工地主任專任工程人員未附行動電話。

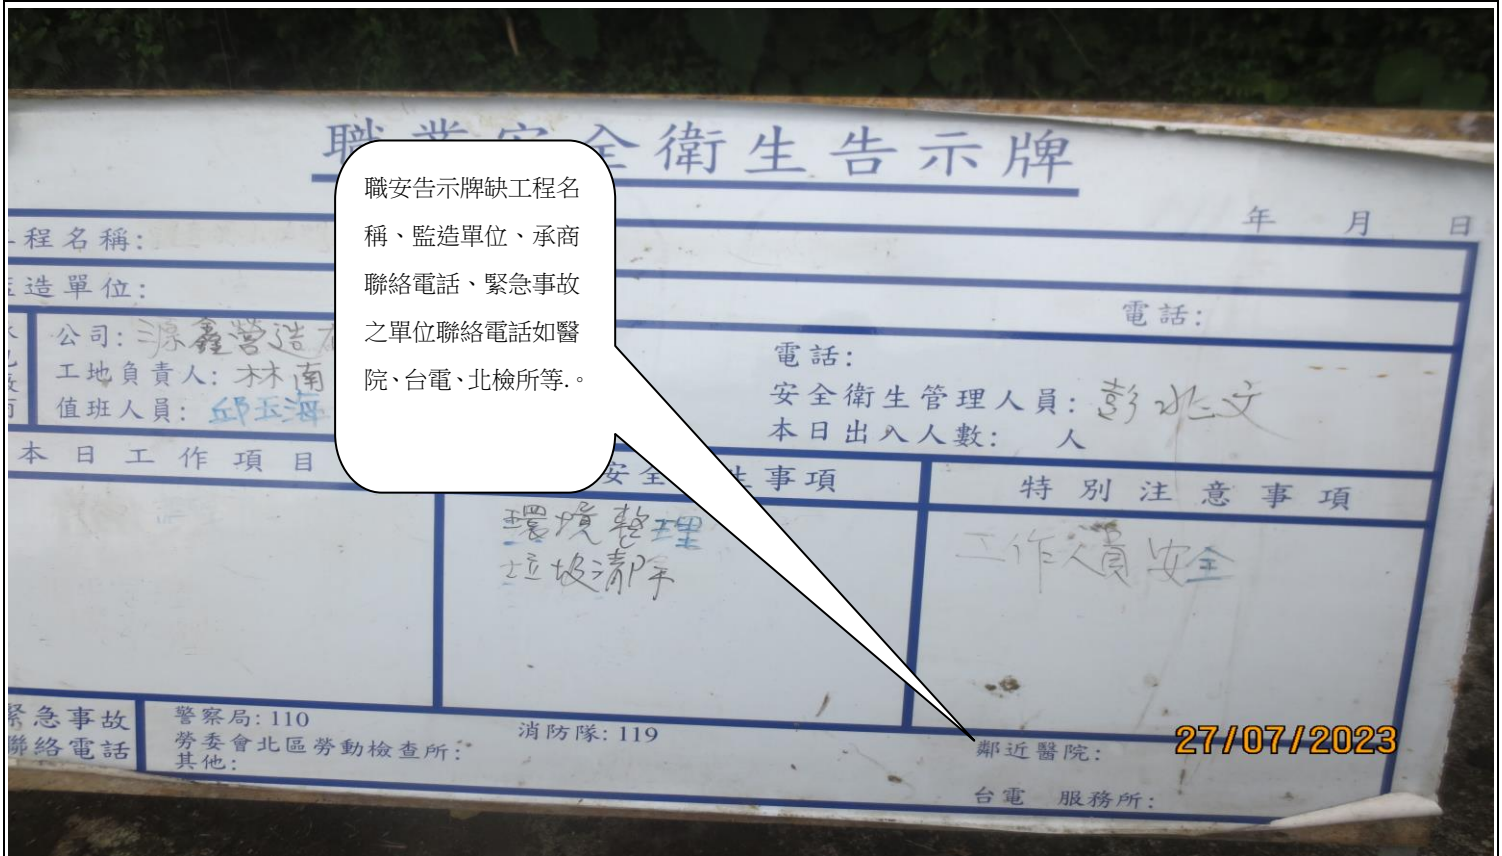

說明

職安告示牌缺工程名稱、監造單位、承商聯絡電話、緊急事故之單位聯絡電話如醫院、台電、北檢所等。