


新竹縣政府工程查核代表照片表


拍攝日期：113.07.02

工程名稱：湖口鄉行政大樓耐震結構補強工程

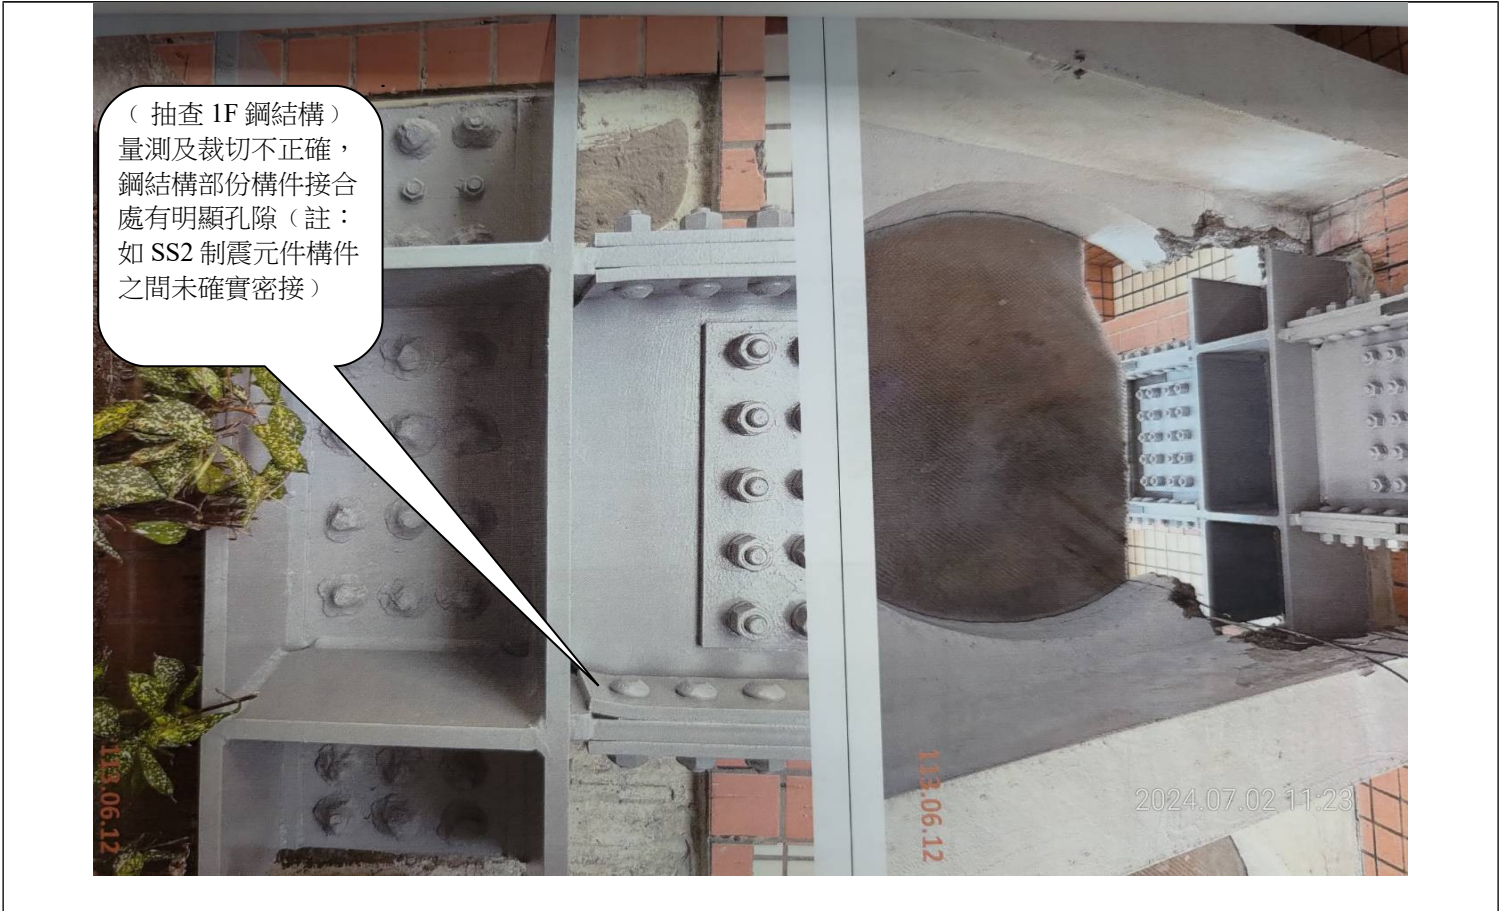

說明

(抽查 1F 鋼結構) 量測及裁切不正確，鋼結構部份構件接合處有明顯孔隙(註：如 SS2 制震元件構件之間未確實密接)

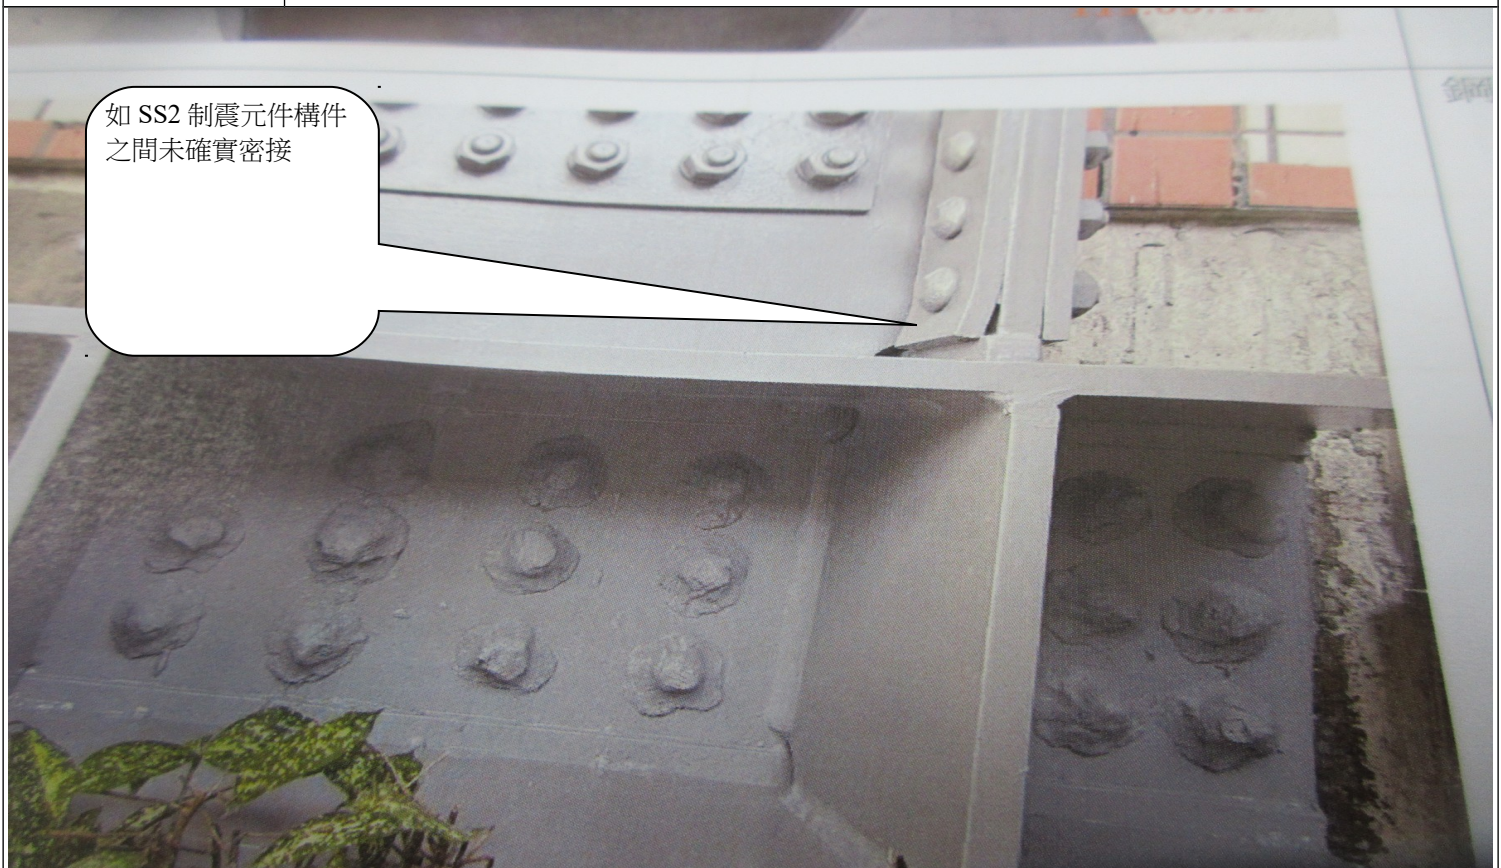


說明	如 SS2 制震元件構件之間未確實密接
----	---------------------

新竹縣政府工程查核代表照片表

拍攝日期：113.07.02

工程名稱：湖口鄉行政大樓耐震結構補強工程

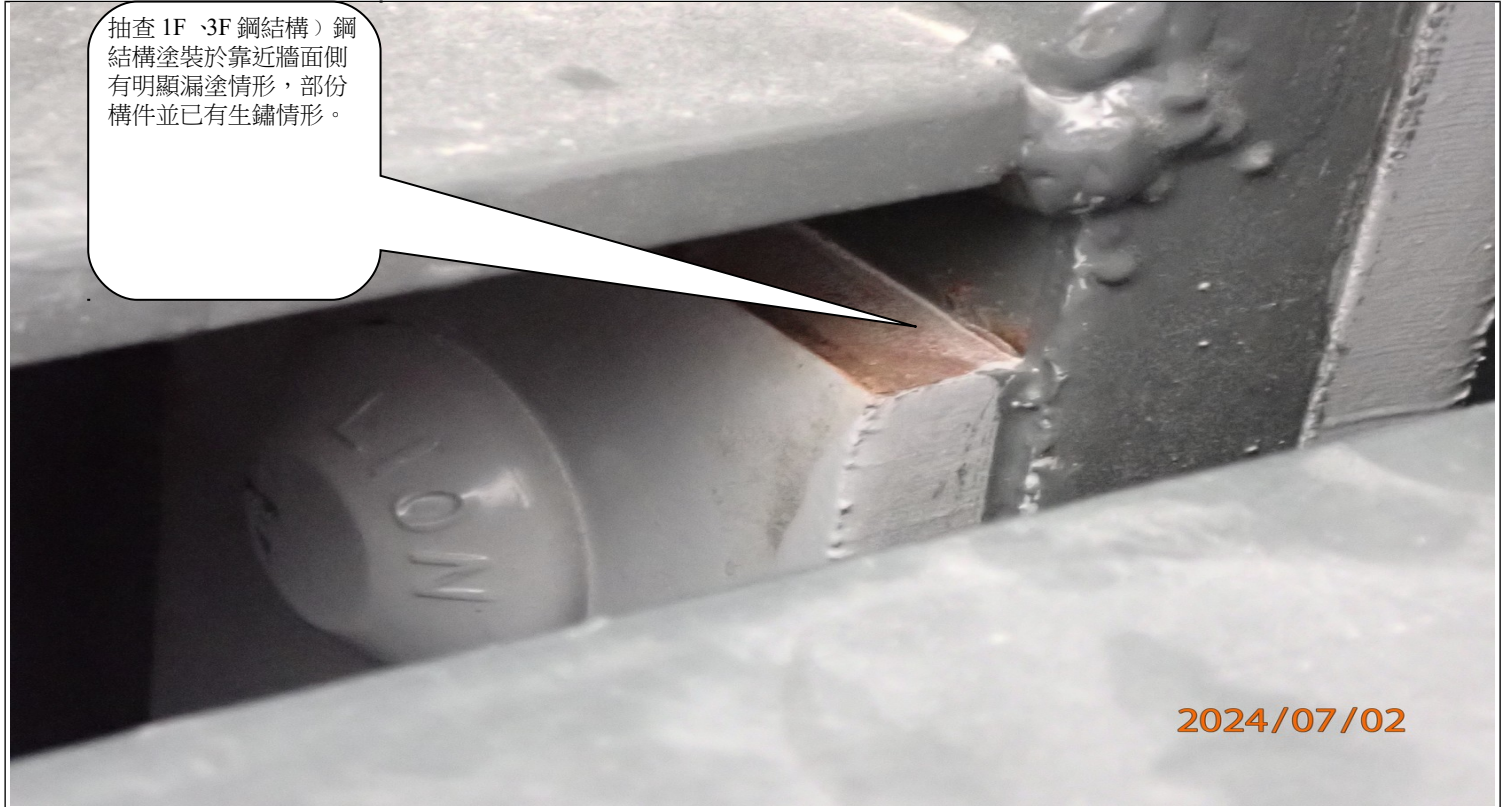

說明	抽查 1F、3F 鋼結構) 鋼結構塗裝於靠近牆面側有明顯漏塗情形，部份構件並已有生鏽情形。
----	---



說明	抽查 1F、3F 鋼結構) 鋼結構塗裝於靠近牆面側有明顯漏塗情形，部份構件並已有生鏽情形。
----	---

新竹縣政府工程查核代表照片表

拍攝日期：113.07.02

工程名稱：湖口鄉行政大樓耐震結構補強工程

新竹縣湖口鄉公所

工程名稱 (Project Name)	湖口鄉行政大樓耐震結構補強工程		
監造單位 (Construction Supervisor)	禾森工程顧問有限公司	設計單位 (Designer)	禾森工程顧問有限公司
施工廠商 (Contractor)	華達營造有限公司	工程概要 (Project Descriptions)	耐震結構
施工期間 (Duration)	民國112年12月14日至民國113年7月8日 (14/12/2023 - 8/7/2024)		
工地主任 或工地負責人 (Site Manager)	陳峰雲	電話 (TEL)	0956-887-698
專任工程人員 (Contractor's Professional Engineer)	周精誠	電話 (TEL)	04-231215
通報專線 (Complaints & Suggestions)	全民督工專線及網址 (Hot Line and Web Site)	0800-009-609	政風單位 (Government Ethics Suggestions)
	政風單位 (Government Ethics Suggestions)	1999 (外縣市撥打)	
	環境保護局空氣污染專線 (Dedicated air pollution)	0800-357-055	
經費來源 (Budgetary sources)	1. 中央: 852100 (千元)	2. 地方: 6229 (千元)	空氣汙染管制編號 J112J5Z081-1
重要公告事項 (Notice)	1. 年(YR) 月(M) 日(D):	2. 年(YR) 月(M) 日(D):	版本 Android Android 2.X
			下載點  

工程告示牌內容未符合規定(工程告示牌標示經費不正確; 缺專任工程人員手機號碼)。

說明

工程告示牌內容未符合規定(工程告示牌標示經費不正確; 缺專任工程人員手機號碼)。



部份施工架未確實設置符合規定之防墜設施, 如施工架開口無防護設施或交叉拉桿, 防墜設施設置不周

說明

本工程屬高差2公尺以上之工作場所, 全。部份施工架未確實設置符合規定之防墜設施, 如施工架開口無防護設施或交叉拉桿, 防墜設施設置不周

2024/07/02

「歡迎下載使用全民督工APP通報程式」