



圖二：土地使用計畫圖（二）（套繪設計後地形圖）

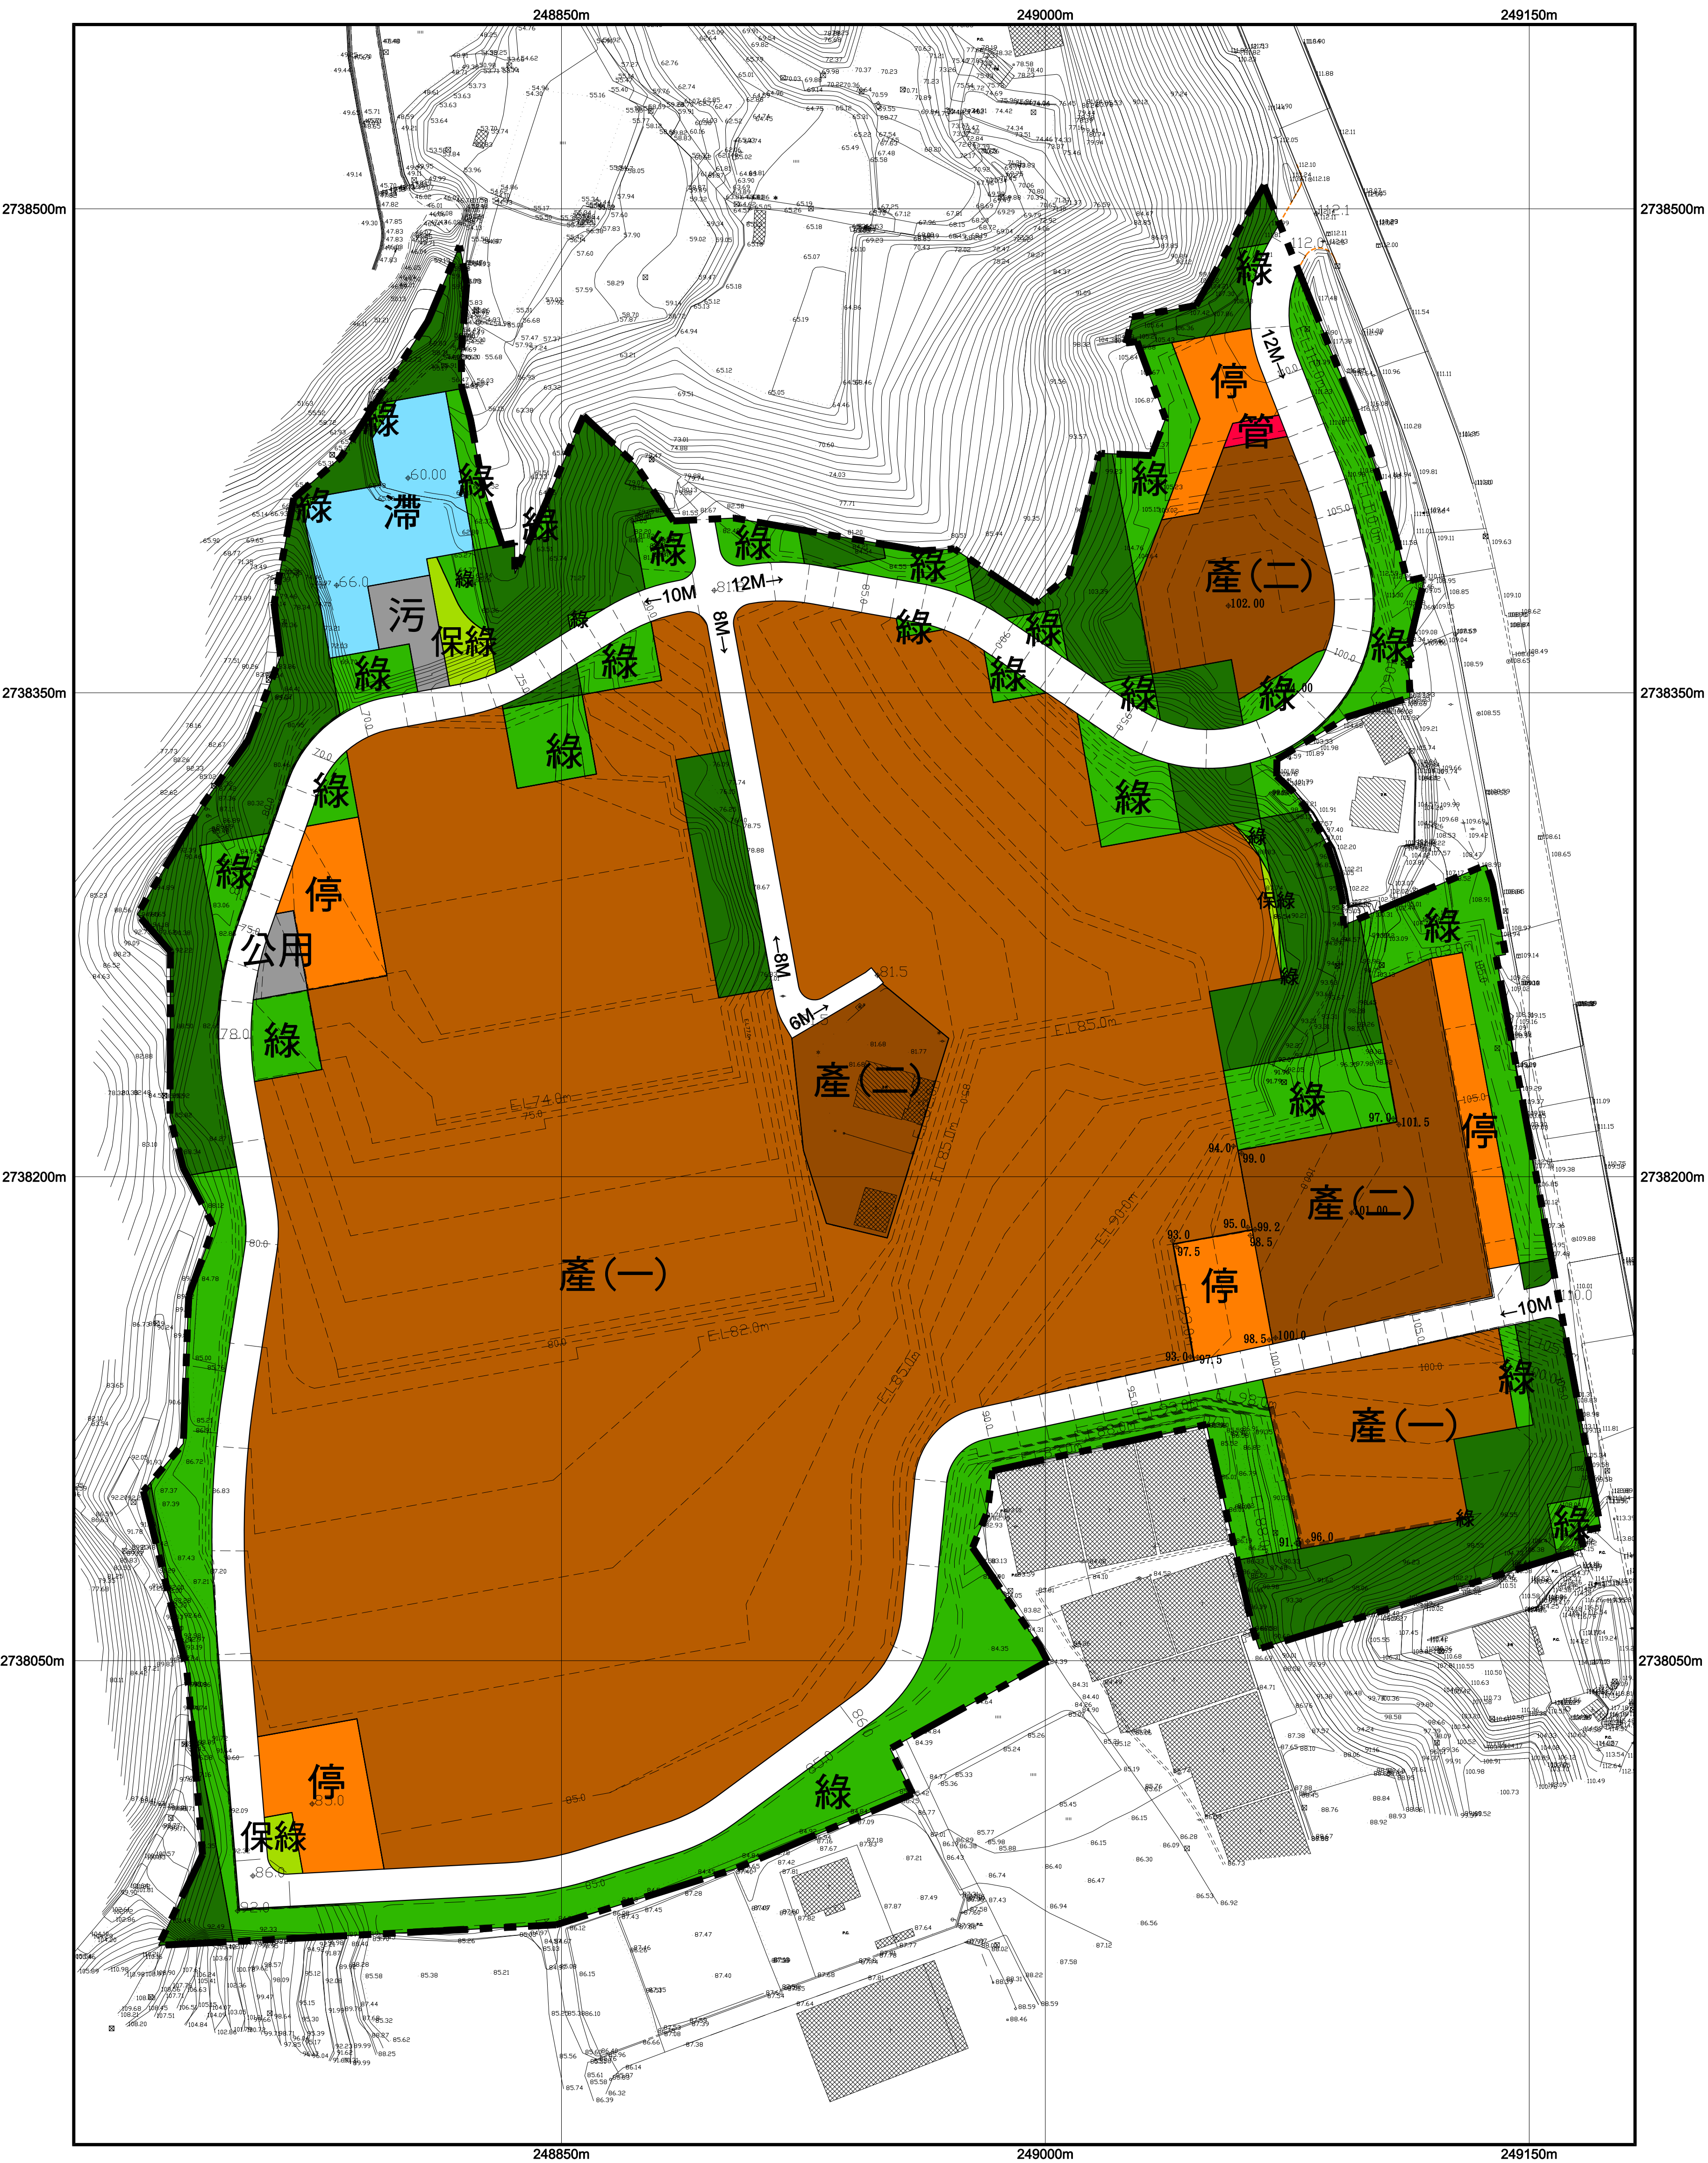

圖例：

- 產(一) 產業用地(一)
- 產(二) 產業用地(二)
- 管 管理中心
- 停 停車場
- 污 污水處理設施
- 公用 公用事業設施

- 滯 滯洪池
- 綠 綠地
- 保綠 保育綠地
- 不可開發區
- 道路
- 本計畫範圍

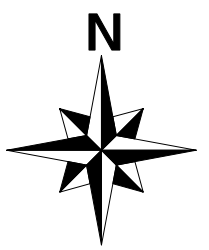

0 25 50 100m
比例尺：1/1000 單位：公尺