

新竹縣政府工程查核代表照片表

拍攝日期：106.10.26

工程名稱：新竹縣芎林鄉芎林村活動中心興建工程



說明

施工安全衛生履約事項未落實執行；高差 2 公尺以上之工作場所，部份場所未確實設置符合規定之防墜設施，有安全疑慮。




說明

施工安全衛生履約事項未落實執行；高差 2 公尺以上之工作場所，部份場所未確實設置符合規定之防墜設施，有安全疑慮。

新竹縣政府工程查核代表照片表

拍攝日期：106.10.26

工程名稱：新竹縣芎林鄉芎林村活動中心興建工程

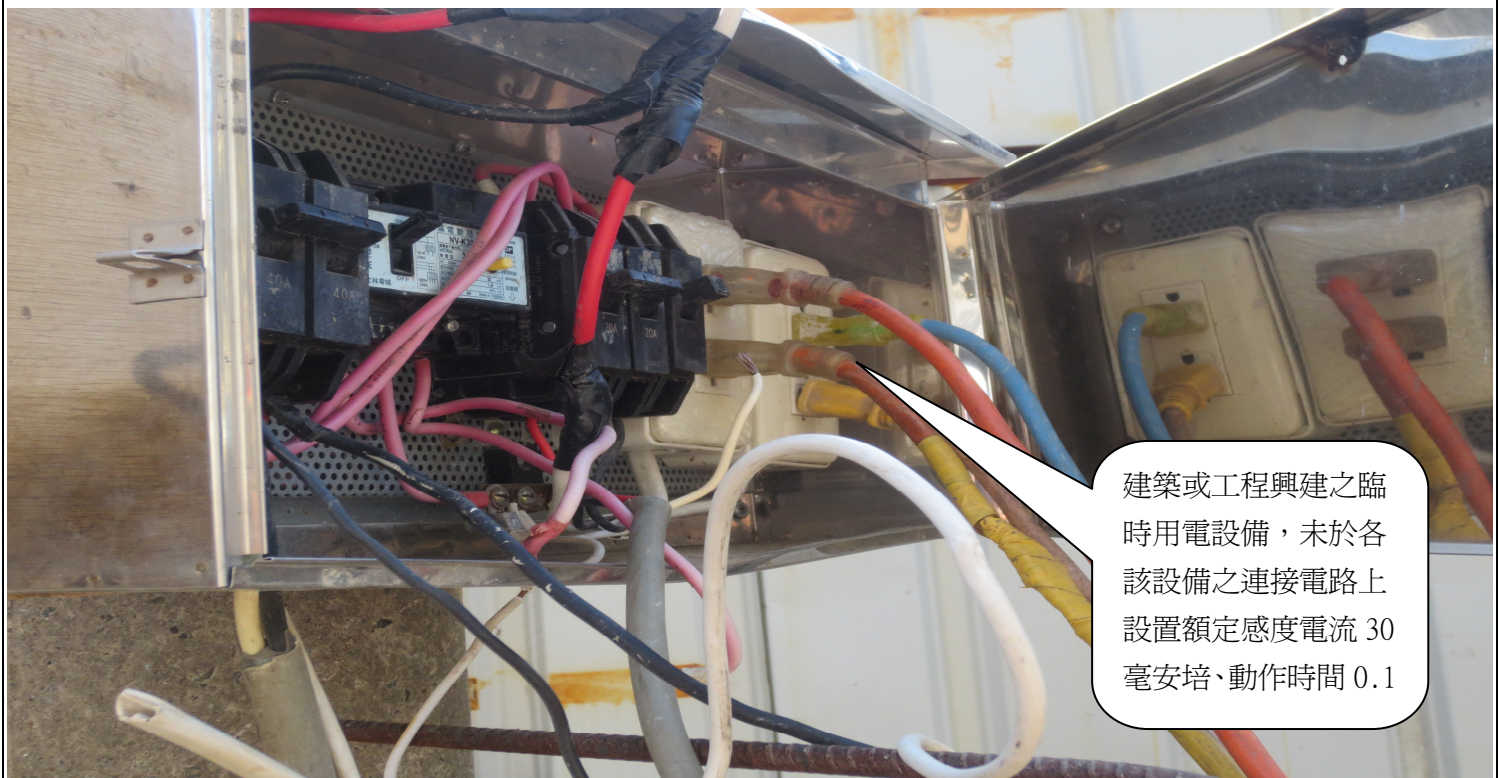

建築或工程興建之臨時用電設備，未於各該設備之連接電路上設置額定感度電流 30 毫安培、動作時間 0.1

說明

建築或工程興建之臨時用電設備，未於各該設備之連接電路上設置額定感度電流 30 毫安培、動作時間 0.1 秒以內之防止感電用漏電斷路器。



頂樓欄杆墩座未依圖施工；依合約規定欄杆墩座係以鋼筋混凝土施工，工地現場以 1/2 磚塊施作，材料設備之規

說明

頂樓欄杆墩座未依圖施工；依合約規定欄杆墩座係以鋼筋混凝土施工，工地現場以 1/2 磚塊施作，材料設備之規格與設計圖不符

新竹縣政府工程查核代表照片表

拍攝日期：106.10.26

工程名稱：新竹縣芎林鄉芎林村活動中心興建工程



承包商勞安自動檢查紀錄未落實。工地現場發現有酒精性飲料棄置於工地現場。

說明

承包商勞安自動檢查紀錄未落實。工地現場發現有酒精性飲料棄置於工地現場。



頂樓欄杆墩座未依圖施工；依合約規定欄杆墩座係以鋼筋混凝土施工，工地現場以 1/2 磚塊施作，材料設備之規格與設計圖不符。

說明

頂樓欄杆墩座未依圖施工；依合約規定欄杆墩座係以鋼筋混凝土施工，工地現場以 1/2 磚塊施作，材料設備之規格與設計圖不符

新竹縣政府工程查核代表照片表

拍攝日期：106.10.26


工程名稱：新竹縣芎林鄉芎林村活動中心興建工程



承包商勞安自動檢查紀錄未落實。工地現場發現有酒精性飲料棄置於工地現場。

說明

承包商勞安自動檢查紀錄未落實。工地現場發現有酒精性飲料棄置於工地現場。

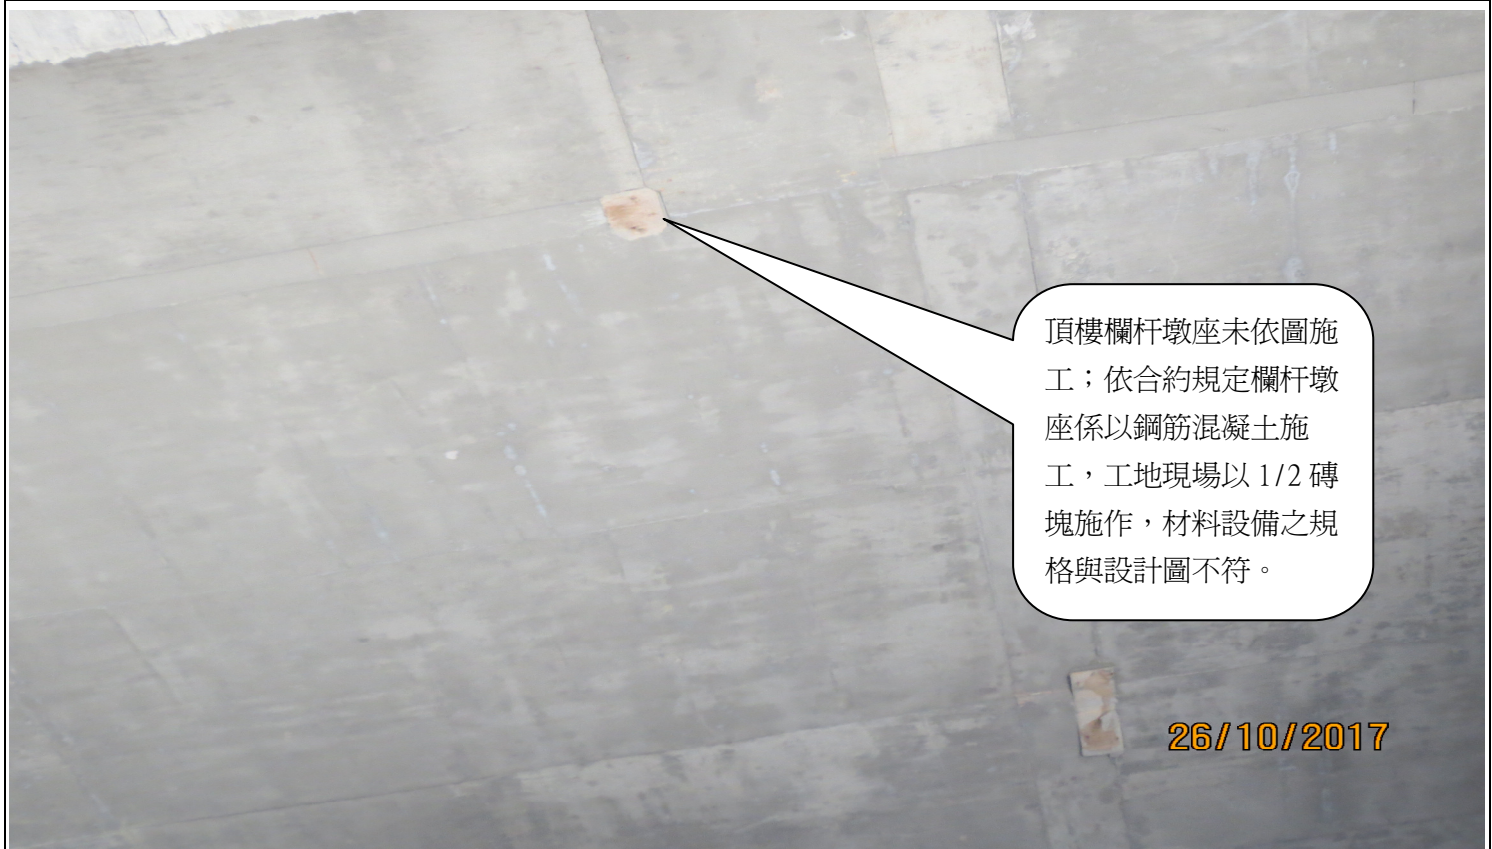

頂樓欄杆墩座未依圖施工；依合約規定欄杆墩座係以鋼筋混凝土施工，工地現場以 1/2 磚塊施作，材料設備之規格與設計圖不符。

26/10/2017

說明

頂樓欄杆墩座未依圖施工；依合約規定欄杆墩座係以鋼筋混凝土施工，工地現場以 1/2 磚塊施作，材料設備之規格與設計圖不符