


新竹縣政府工程查核代表照片表

拍攝日期：108.06.14

工程名稱：107年運動場整建及週邊改善工程

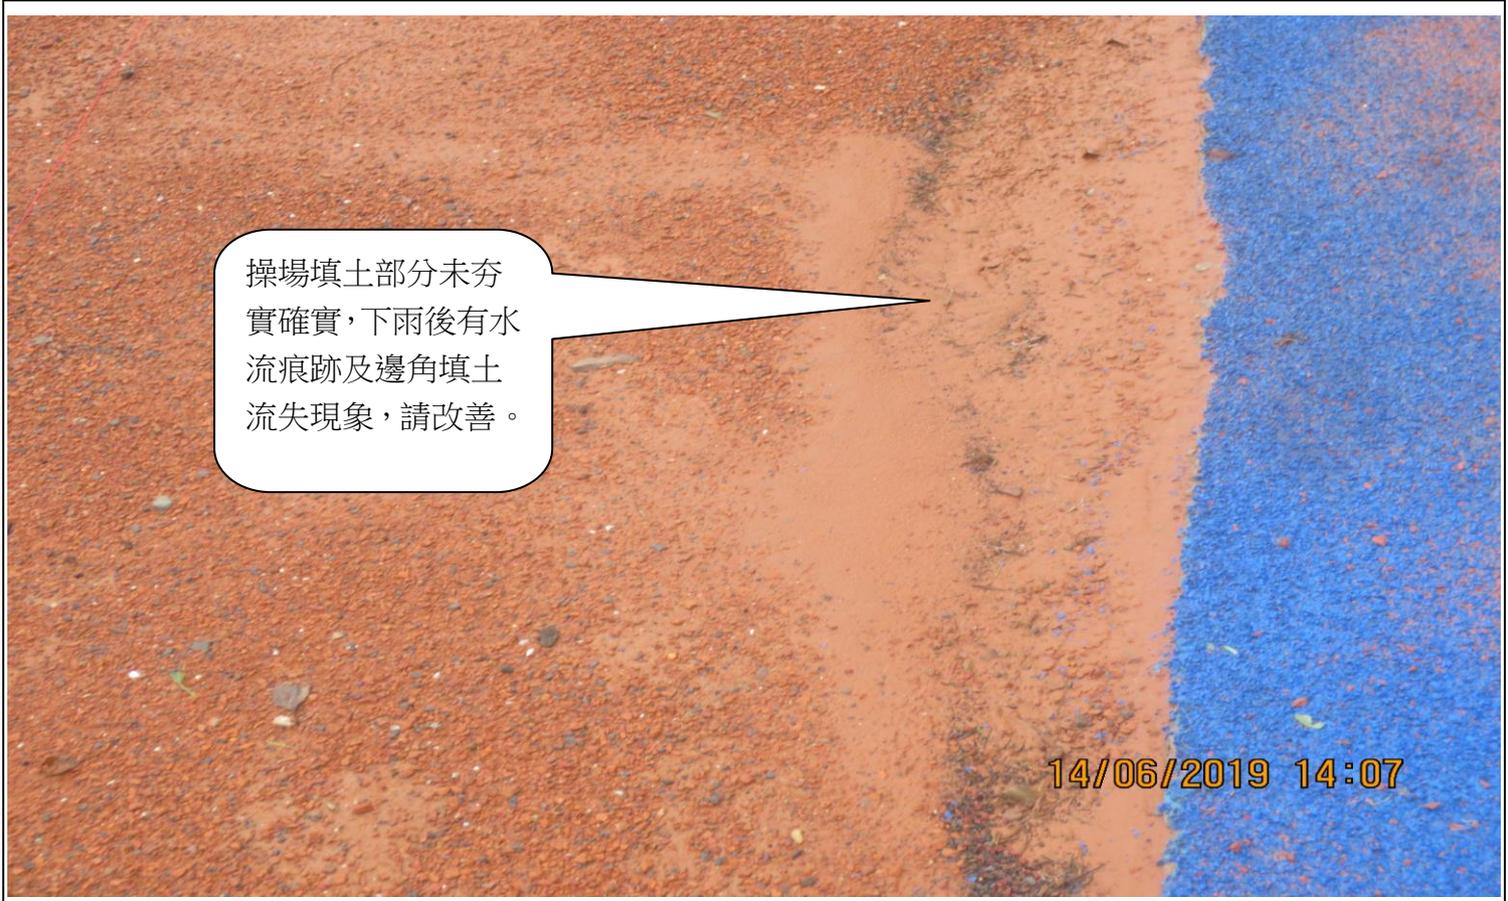

說明

操場填土部分未夯實確實，下雨後有水流痕跡及邊角填土流失現象，請改善。



說明

看臺前方橘紅色欄杆請予以清理復舊。

# 新竹縣政府工程查核代表照片表


拍攝日期：108.06.14

工程名稱：107年運動場整建及週邊改善工程



說明

工區入口斜坡道建請完工前按坡度予以整平並於側方加做保護設施。

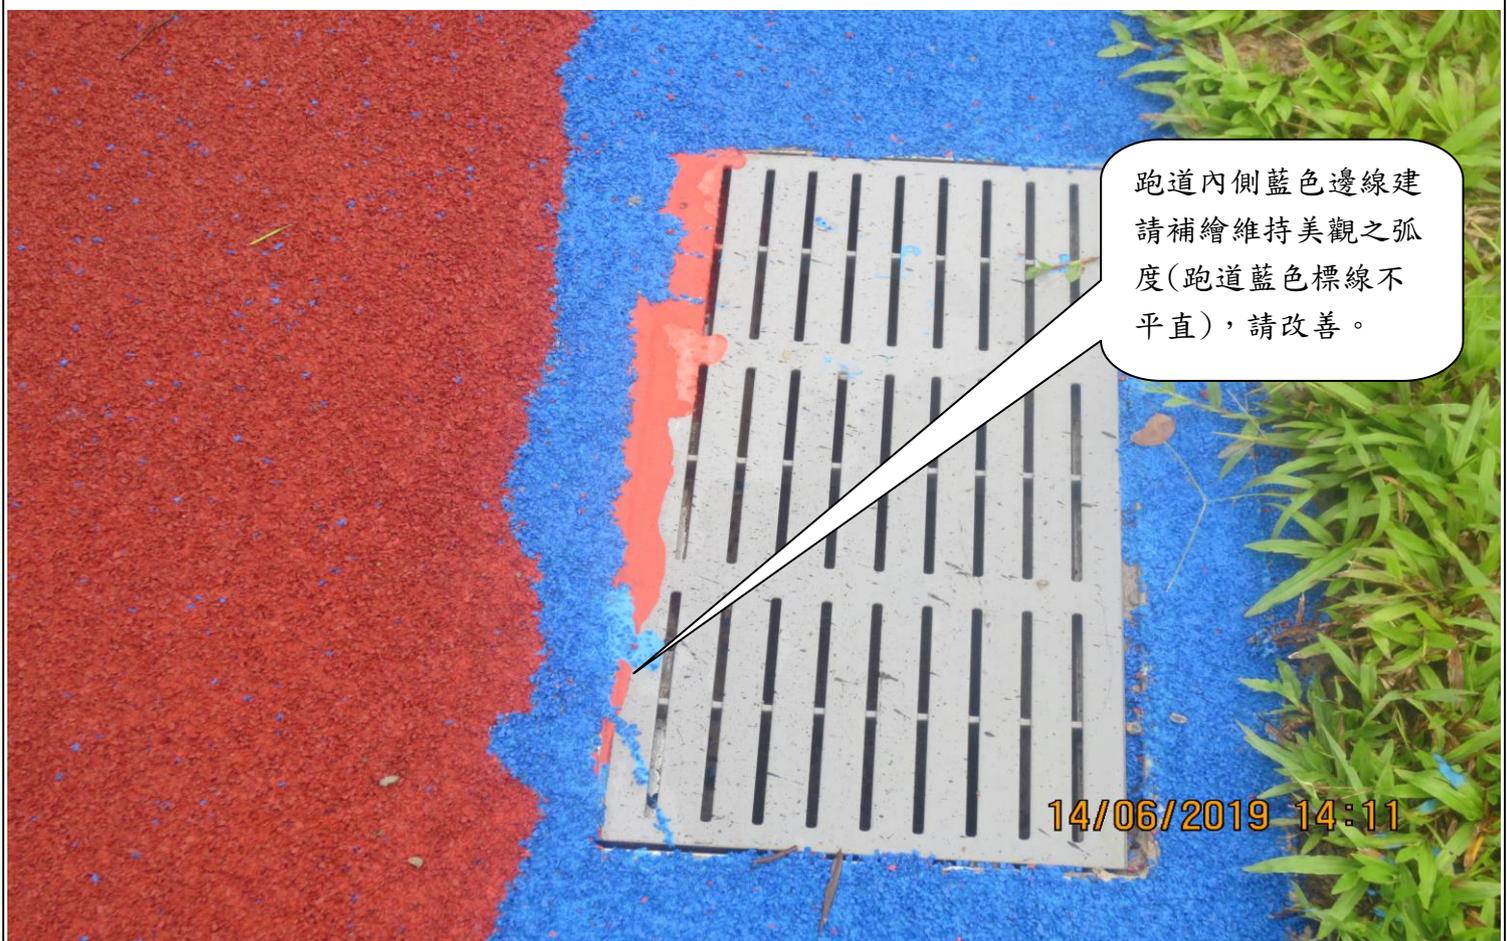

說明

跑道內側藍色邊線建請補繪維持美觀之弧度(跑道藍色標線不平直)，請改善。

# 新竹縣政府工程查核代表照片表

拍攝日期：108.06.14

工程名稱：107年運動場整建及週邊改善工程



說明

操場內環落水孔與PU施作介面有諸多位置品質不佳，請逐一檢視以PU材料補(或填)齊/平。




說明

操場鋪草皮部分，有沒草皮空洞及跑道與緣石邊部分沒草皮(植栽疏落現象)，請補足。

# 新竹縣政府工程查核代表照片表

拍攝日期：108.06.14

工程名稱：107年運動場整建及週邊改善工程

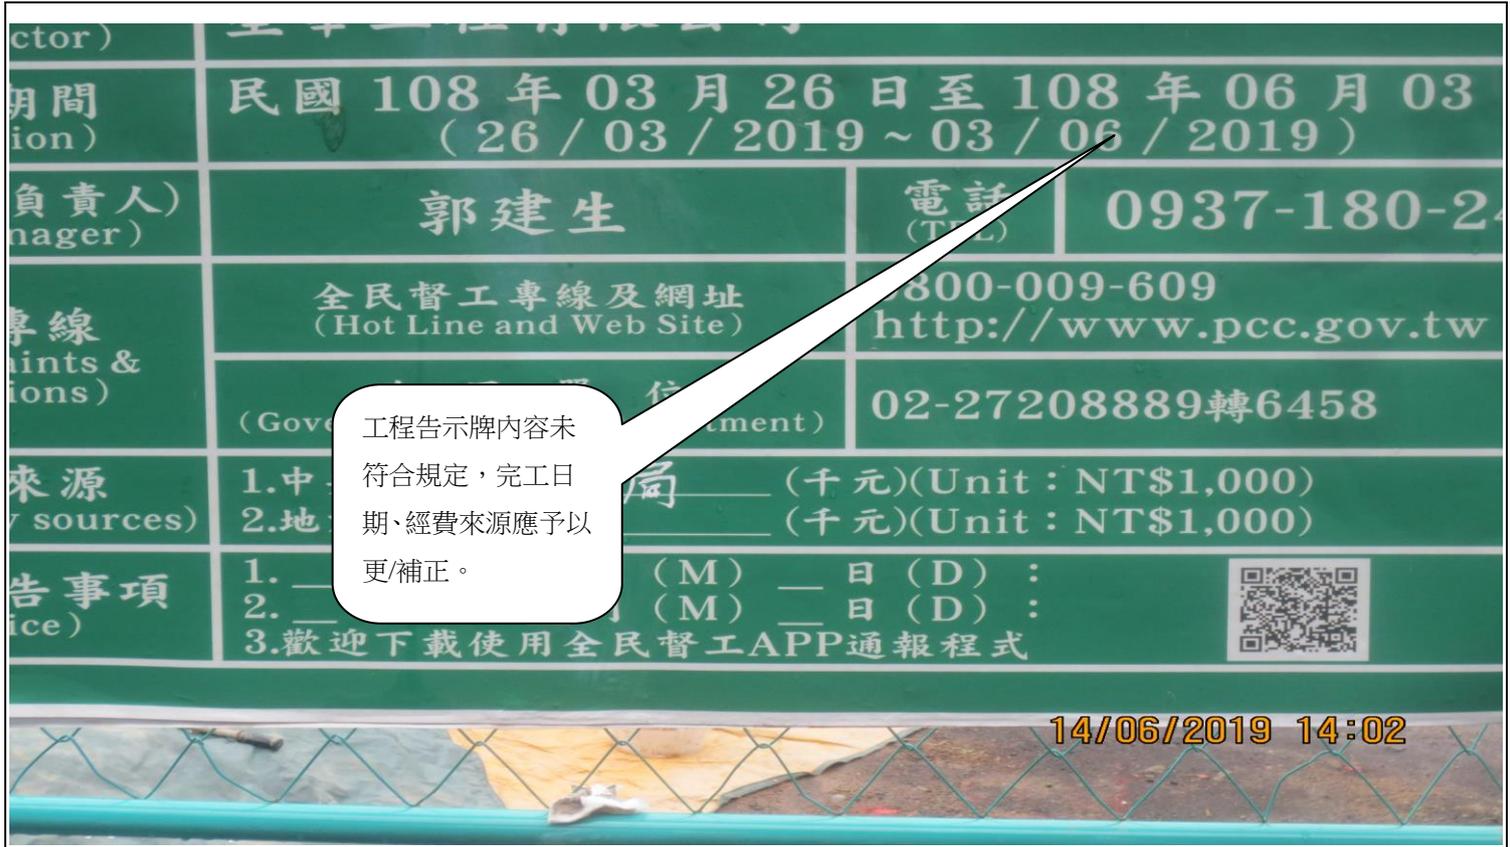

說明

工程告示牌內容未符合規定，完工日期、經費來源應予以更/補正。



說明

司令臺前方易積水區域，建請於本案內一併妥為處理。

# 新竹縣政府工程查核代表照片表

拍攝日期：108.06.14

工程名稱：107年運動場整建及週邊改善工程



說明

看臺前方與跑道間之區域現況為碎石、雜草建請思考處置方案否則易因積水後水回流至PU下方導致PU損壞。

說明