


新竹縣政府工程查核代表照片表


拍攝日期：111.06.06.

工程名稱：110 年新竹縣芎林鄉特色公園公四水霧自然遊戲場設置工程

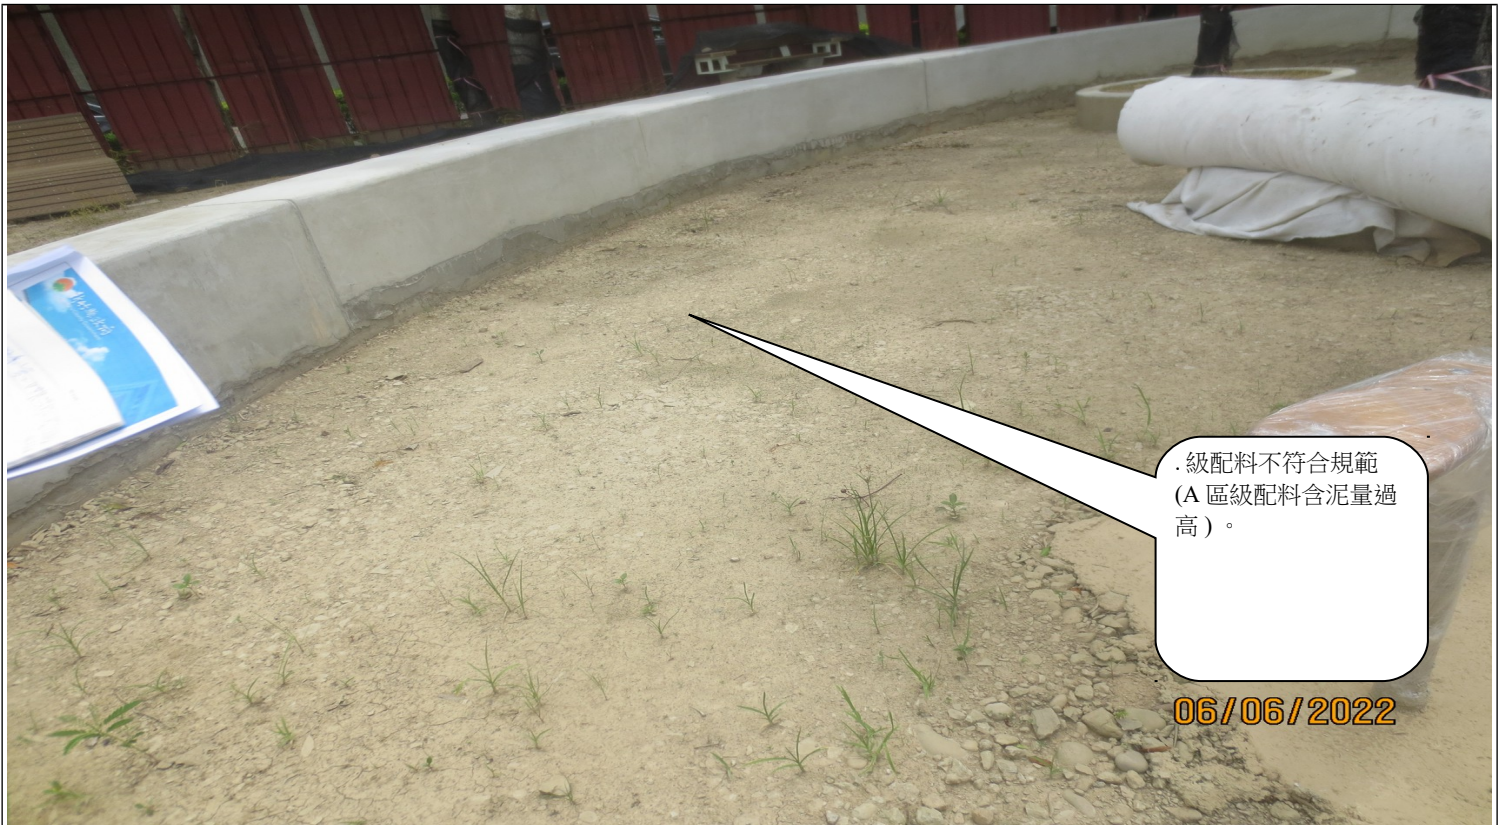

說明

級配料不符合規範(A 區級配料含泥量過高)。

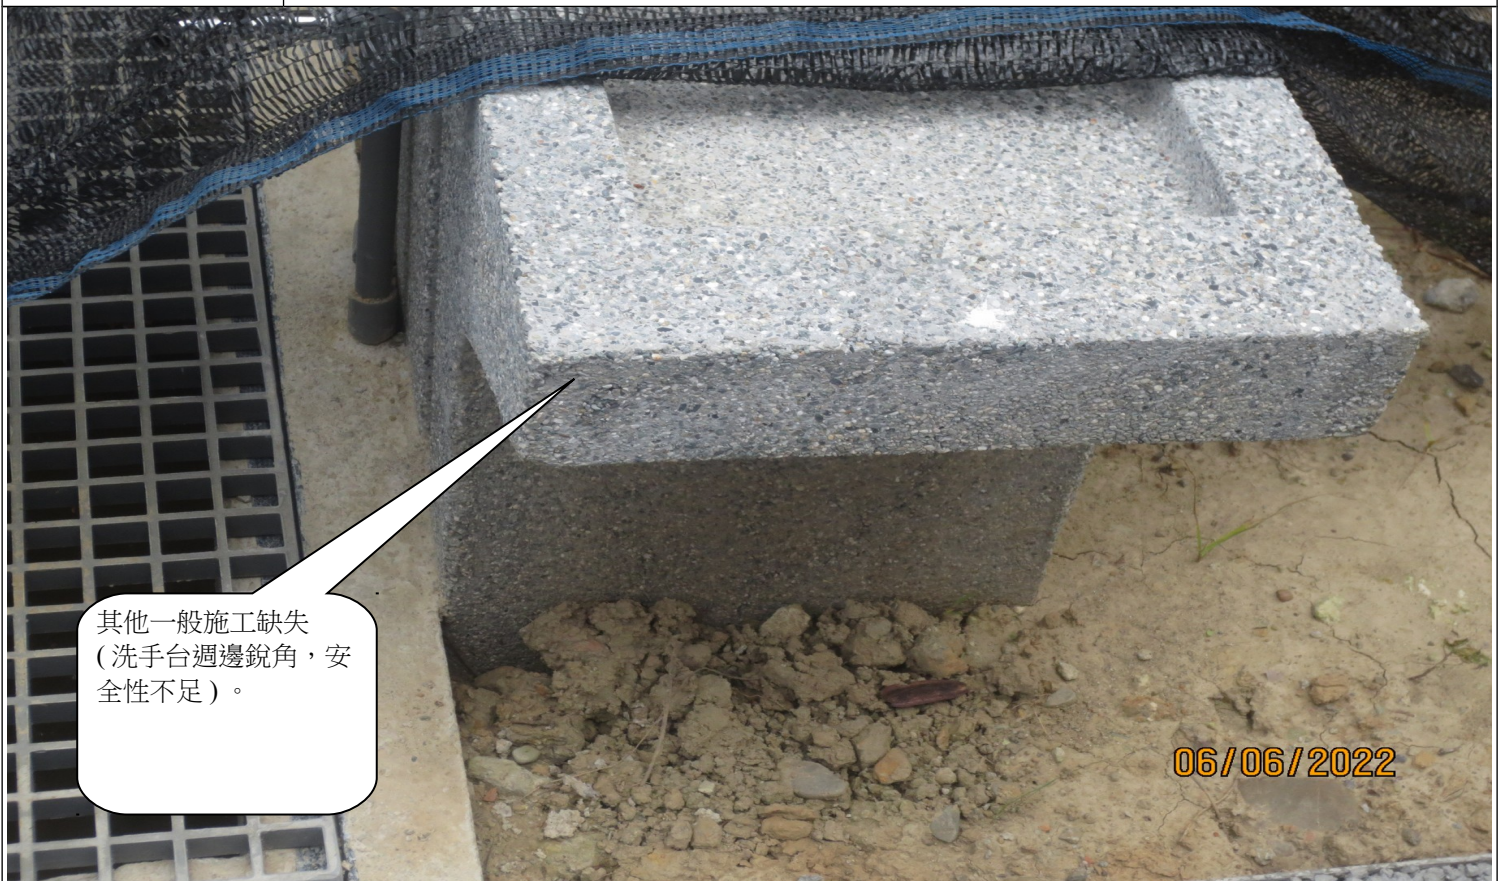

說明	其他一般施工缺失(洗手台週邊銳角，安全性不足)。
----	--------------------------

新竹縣政府工程查核代表照片表

拍攝日期：111.06.06

工程名稱： 110 年新竹縣芎林鄉特色公園公四水霧自然遊戲場設置工程



說明	植栽支架固定綁紮高度及方式不符規範。
----	--------------------




說明	工程告示牌內容未符合規定(工程告示牌西元日期與合約不符;專任工程人員手機號碼未清楚標示)。
----	---

新竹縣政府工程查核代表照片表

拍攝日期: 111.06.06

工程名稱: 110 年新竹縣芎林鄉特色公園公四水霧自然遊戲場設置工程

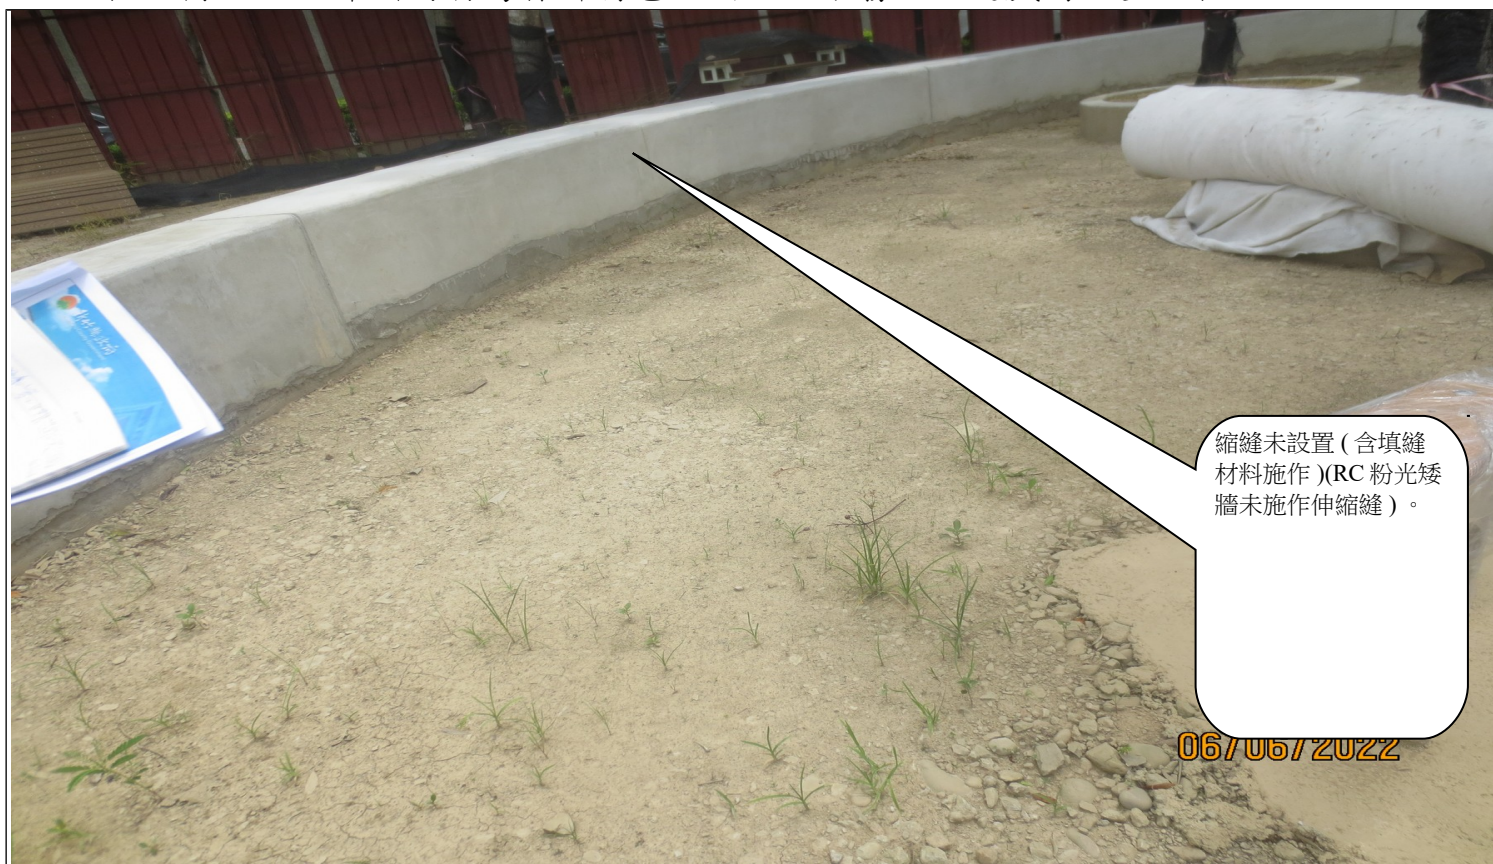

說明

縮縫未設置(含填縫材料施作)(RC 粉光矮牆未施作伸縮縫)。

工區周邊行人安全導引牌面未設置人行道沒有保護措施



說明

工區周邊行人安全導引牌面未設置人行道沒有保護措施

新竹縣政府工程查核代表照片表

拍攝日期：111.06.06.


工程名稱：110 年新竹縣芎林鄉特色公園公四水霧自然遊戲場設置工程



植栽支架固定綁紮高度及方式不符規範。

說明

植栽支架固定綁紮高度及方式不符規範。

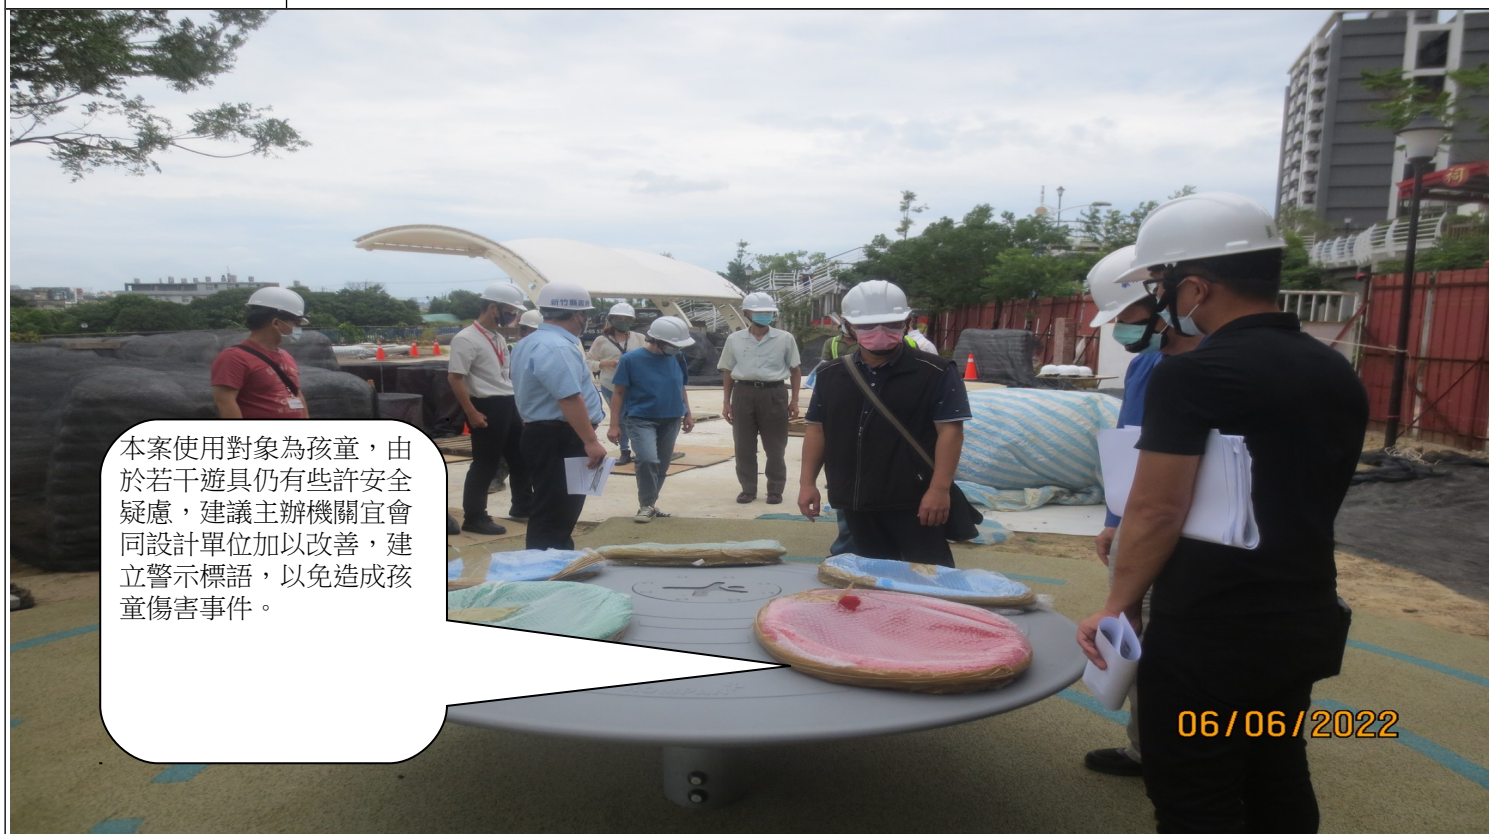

本案使用對象為孩童，由於若干遊具仍有些許安全疑慮，建議主辦機關宜會同設計單位加以改善，建立警示標語，以免造成孩童傷害事件。

06/06/2022

說明

本案使用對象為孩童，由於若干遊具仍有些許安全疑慮，建議主辦機關宜會同設計單位加以改善，建立警示標語，以免造成孩童傷害事件。