


新竹縣政府工程查核代表照片表

拍攝日期：111.08.04

工程名稱：111 年度區域改善排水工程-關西鎮牛欄河河道堤岸工程(右岸)

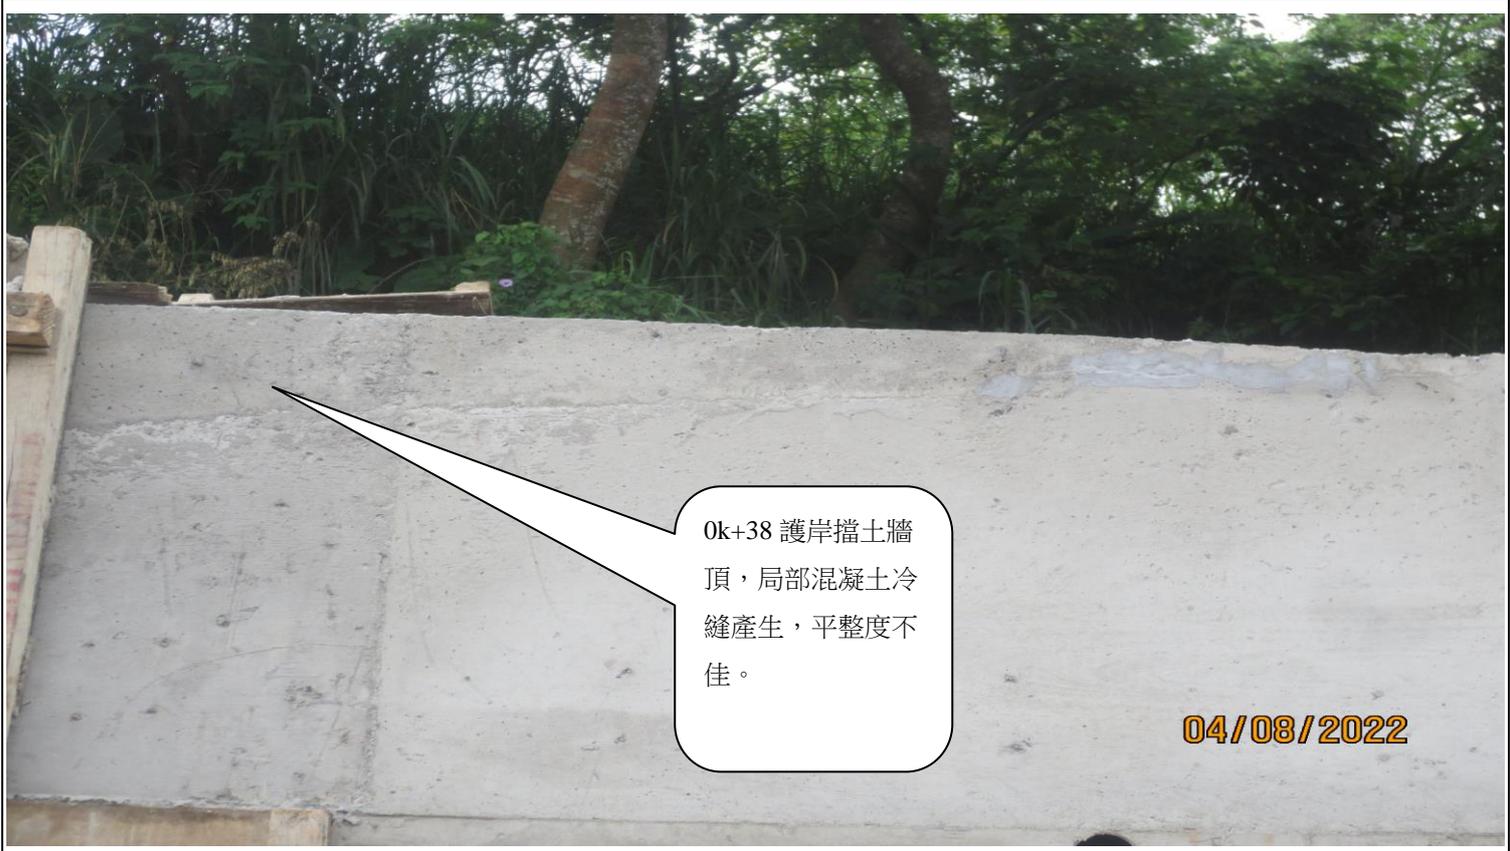

說明

0k+38 護岸擋土牆頂，局部混凝土冷縫產生，平整度不佳。




說明

0k+20 護岸擋土牆伸縮縫，未連貫至基礎底座。

# 新竹縣政府工程查核代表照片表

拍攝日期：111.08.04

工程名稱：111 年度區域改善排水工程-關西鎮牛欄河河道堤岸工程(右岸)

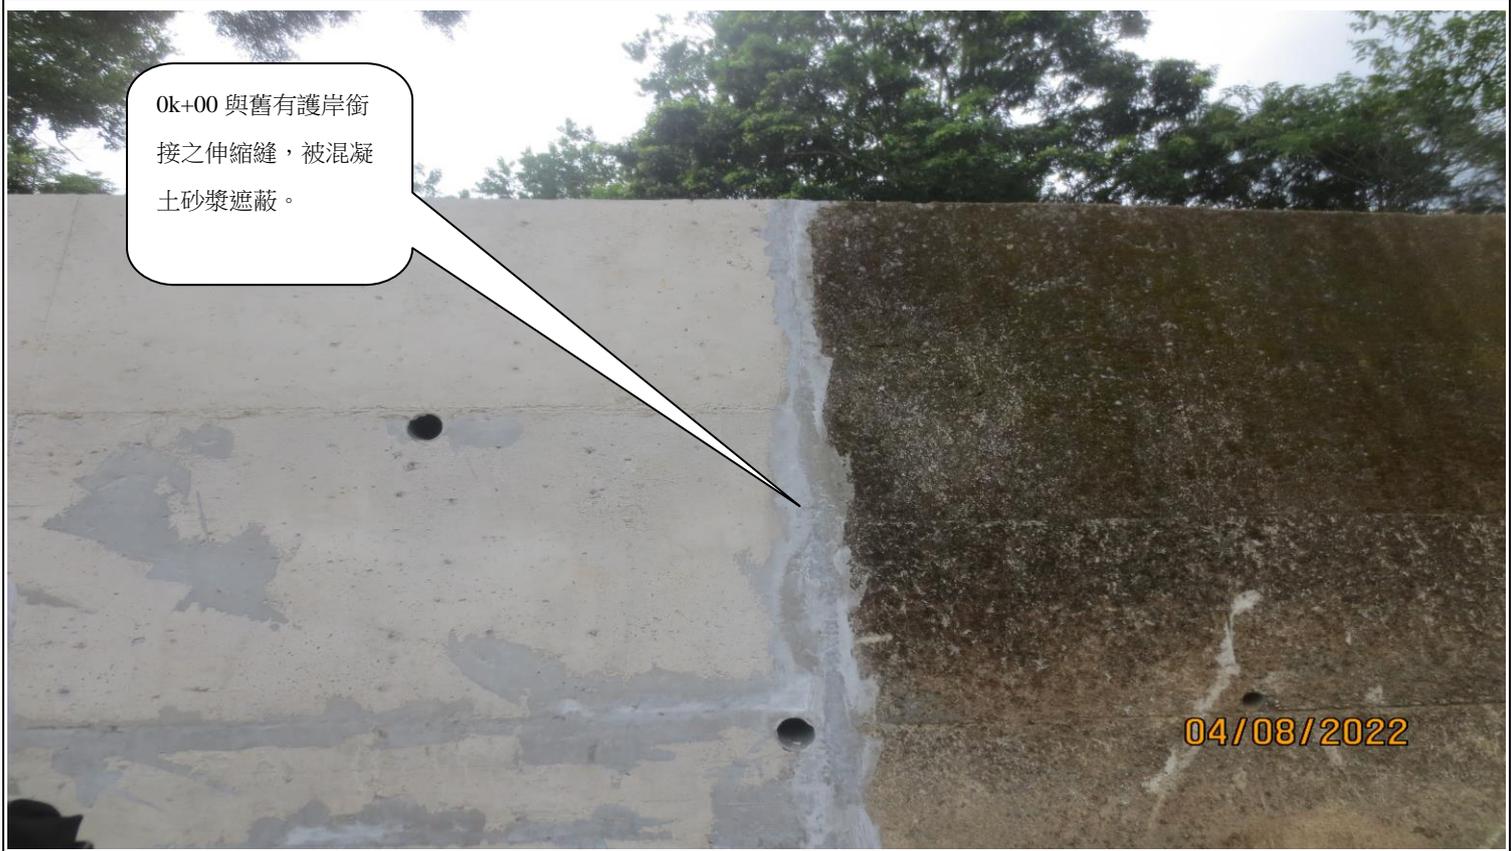

說明

0k+00 與舊有護岸銜接之伸縮縫，被混凝土砂漿遮蔽。



說明

.0k+60 護岸混凝土施工縫銜接端，未預留鋼筋。

新竹縣政府工程查核代表照片表

拍攝日期：111.08.04

工程名稱：111 年度區域改善排水工程-關西鎮牛欄河河道堤岸工程(右岸)



說明	工程告示牌無空汙管制編號。
----	---------------



說明	職安衛生告示牌內容未更新，請修正。
----	-------------------